


TOMH S1

1:100

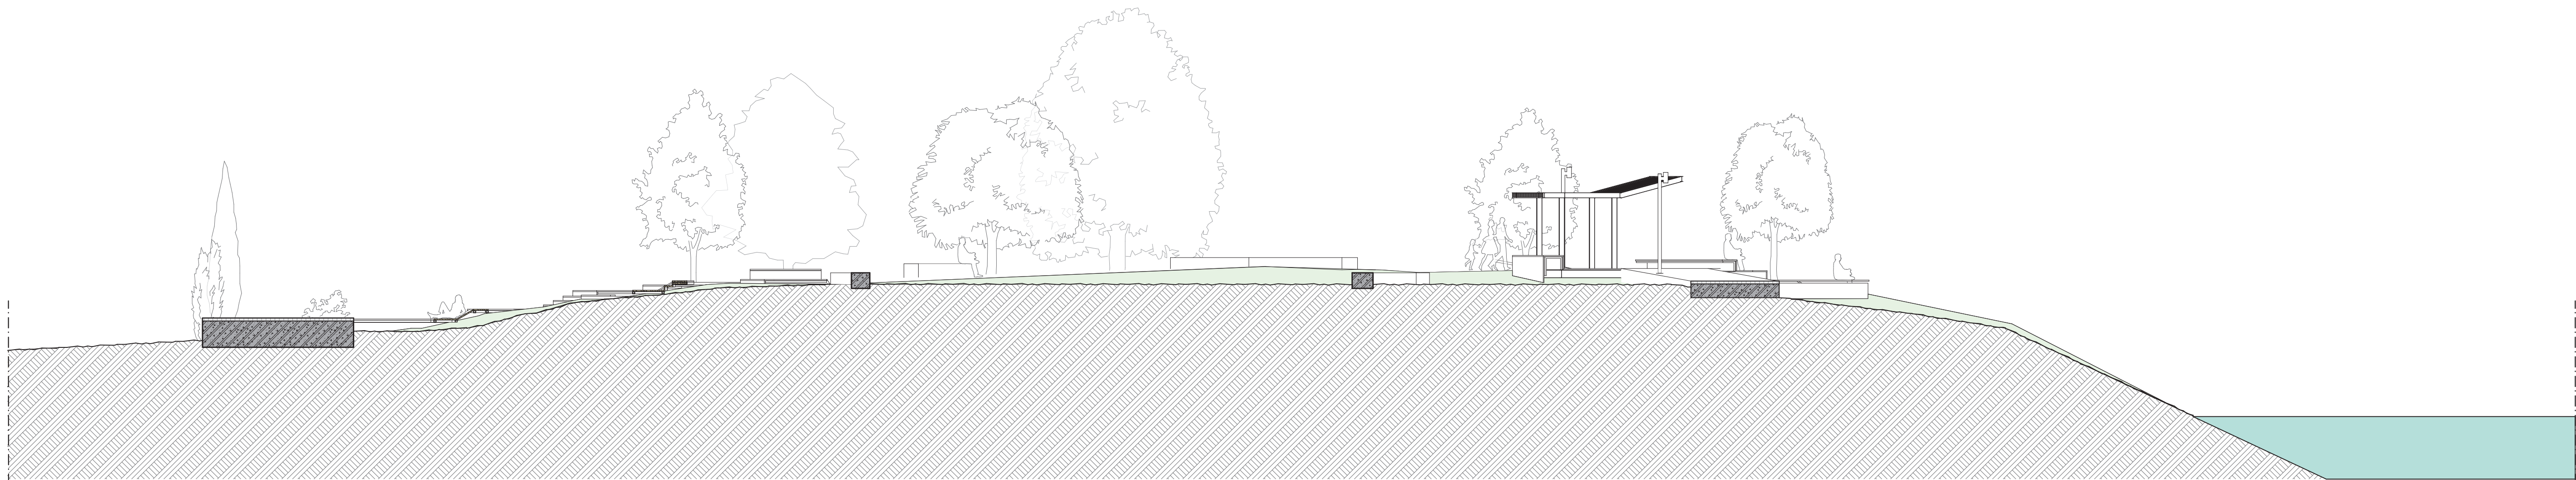


TOMH S2

1:100

ΥΠΟΜΝΗΜΑ ΥΛΙΚΩΝ

- χυτό βοτσαλωτό δάπεδο
- γραντοκυβόλιθος λειασμένος
- μάρμαρο
- σπλισμένο σκυρόδεμα
- νερό
- φυσικό έδαφος
- λιθοδομή
- φύτευση

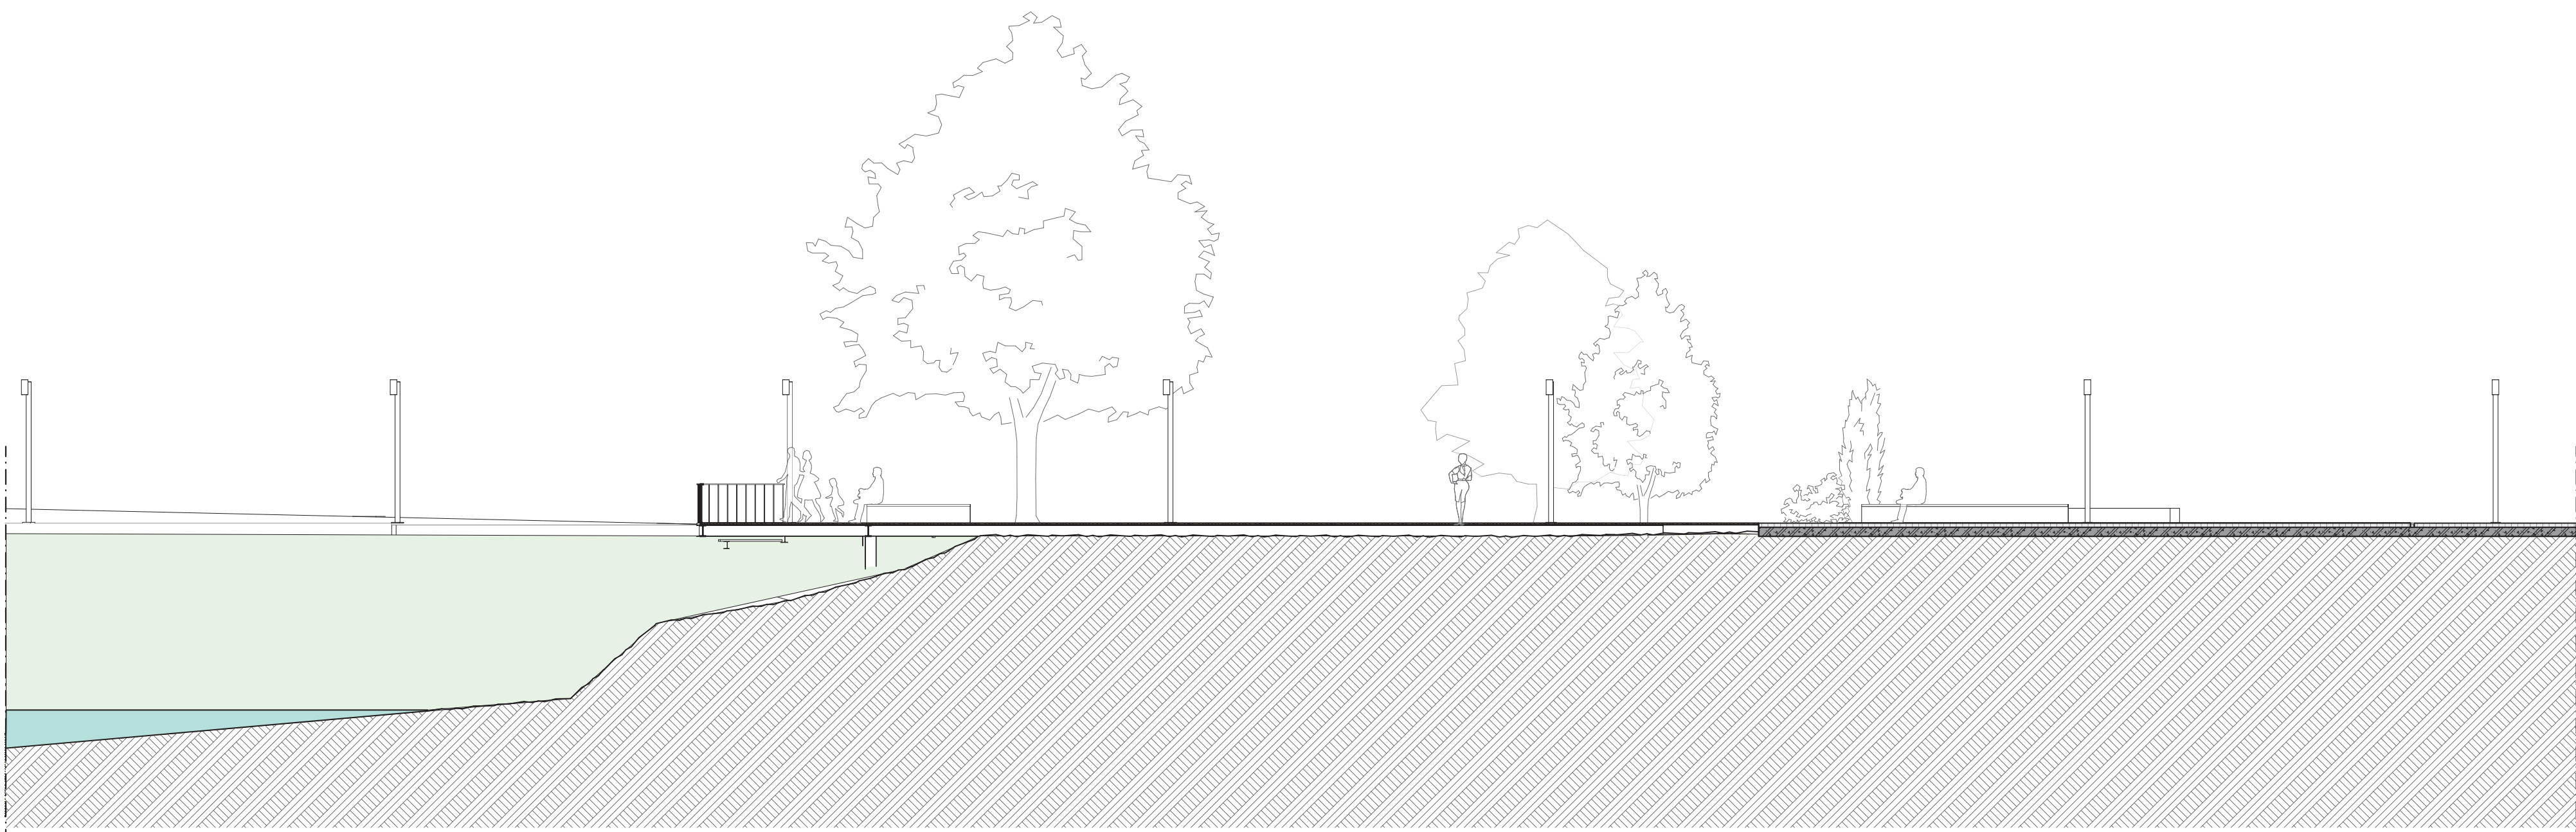

TOMH S3

1:100

ΕΛΛΗΝΙΚΗ ΔΗΜΟΚΡΑΤΙΑ Π.Ε. ΧΑΛΚΙΔΙΚΗΣ ΔΗΜΟΣ ΝΕΑΣ ΠΡΟΠΟΝΤΙΔΑΣ ΔΙΕΥΘΥΝΣΗ ΤΕΧΝΙΚΩΝ ΥΠΗΡΕΣΙΩΝ			
ΤΟΠΟΘΕΣΙΑ / LOCATION		ΝΕΑ ΠΟΤΙΔΑΙΑ ΧΑΛΚΙΔΙΚΗΣ	
ΕΡΓΟ / PROJECT ΑΝΑΔΕΙΞΗ ΜΕΡΟΥΣ ΤΟΥ ΔΙΑΤΕΙΧΙΣΜΑΤΟΣ ΤΗΣ Ν. ΠΟΤΙΔΑΙΑΣ ΚΑΙ ΔΙΑΜΟΡΦΩΣΗΣ ΤΟΥ ΠΕΡΙΒΑΛΛΟΝΤΟΣ ΧΩΡΟΥ			
ΜΕΛΕΤΗ / DESIGN ΑΡΧΙΤΕΚΤΟΝΙΚΗ		ΕΙΔΟΣ ΜΕΛΕΤΗΣ / DESIGN PHASE ΟΡΙΣΤΙΚΗ ΜΕΛΕΤΗ	
ΤΙΤΛΟΣ ΣΧΕΔΙΟΥ / DRAWING NAME ΤΟΜΕΣ		ΚΑΛΩΜΑ / SCALE 1:100 ΗΜΕΡΟΜΗΝΙΑ / DATE Μάιος 2021	
ΚΩΔΙΚΟΣ ΣΧΕΔΙΟΥ / DRAWING CODE A04		REVISION 01	
ΣΥΝΤΑΧΩΝΤΕΣ ΜΠΕΚΙΑΡΗΣ ΙΩΑΝΝΗΣ Πολιτικός Μηχανικός Π.Ε.		ΕΛΕΥΘΕΡΟΥΔΗΣ ΙΩΑΝΝΗΣ Πολιτικός Μηχανικός Π.Ε.	