

Δήμος Νέας Προποντίδας

Δ.Ε. Ν.Μουδανιών


Θέση: Παράλια Αγ.Μάμα

ΚΩΔ: ΠΜ4

Καλοκαίρι 2022

Θέση ΠΜ4Κ - Εμβαδόν Καρτίνας = 15.00 τ.μ.

α/α	X	Y	Αποστάσεις
A	443269.52	4452146.91	----
B	443271.51	4452151.49	A - B: 5.00
Γ	443274.26	4452150.30	B - Γ: 3.00
Δ	443272.27	4452145.71	Γ - Δ: 5.00
A	443269.52	4452146.91	Δ - A: 3.00

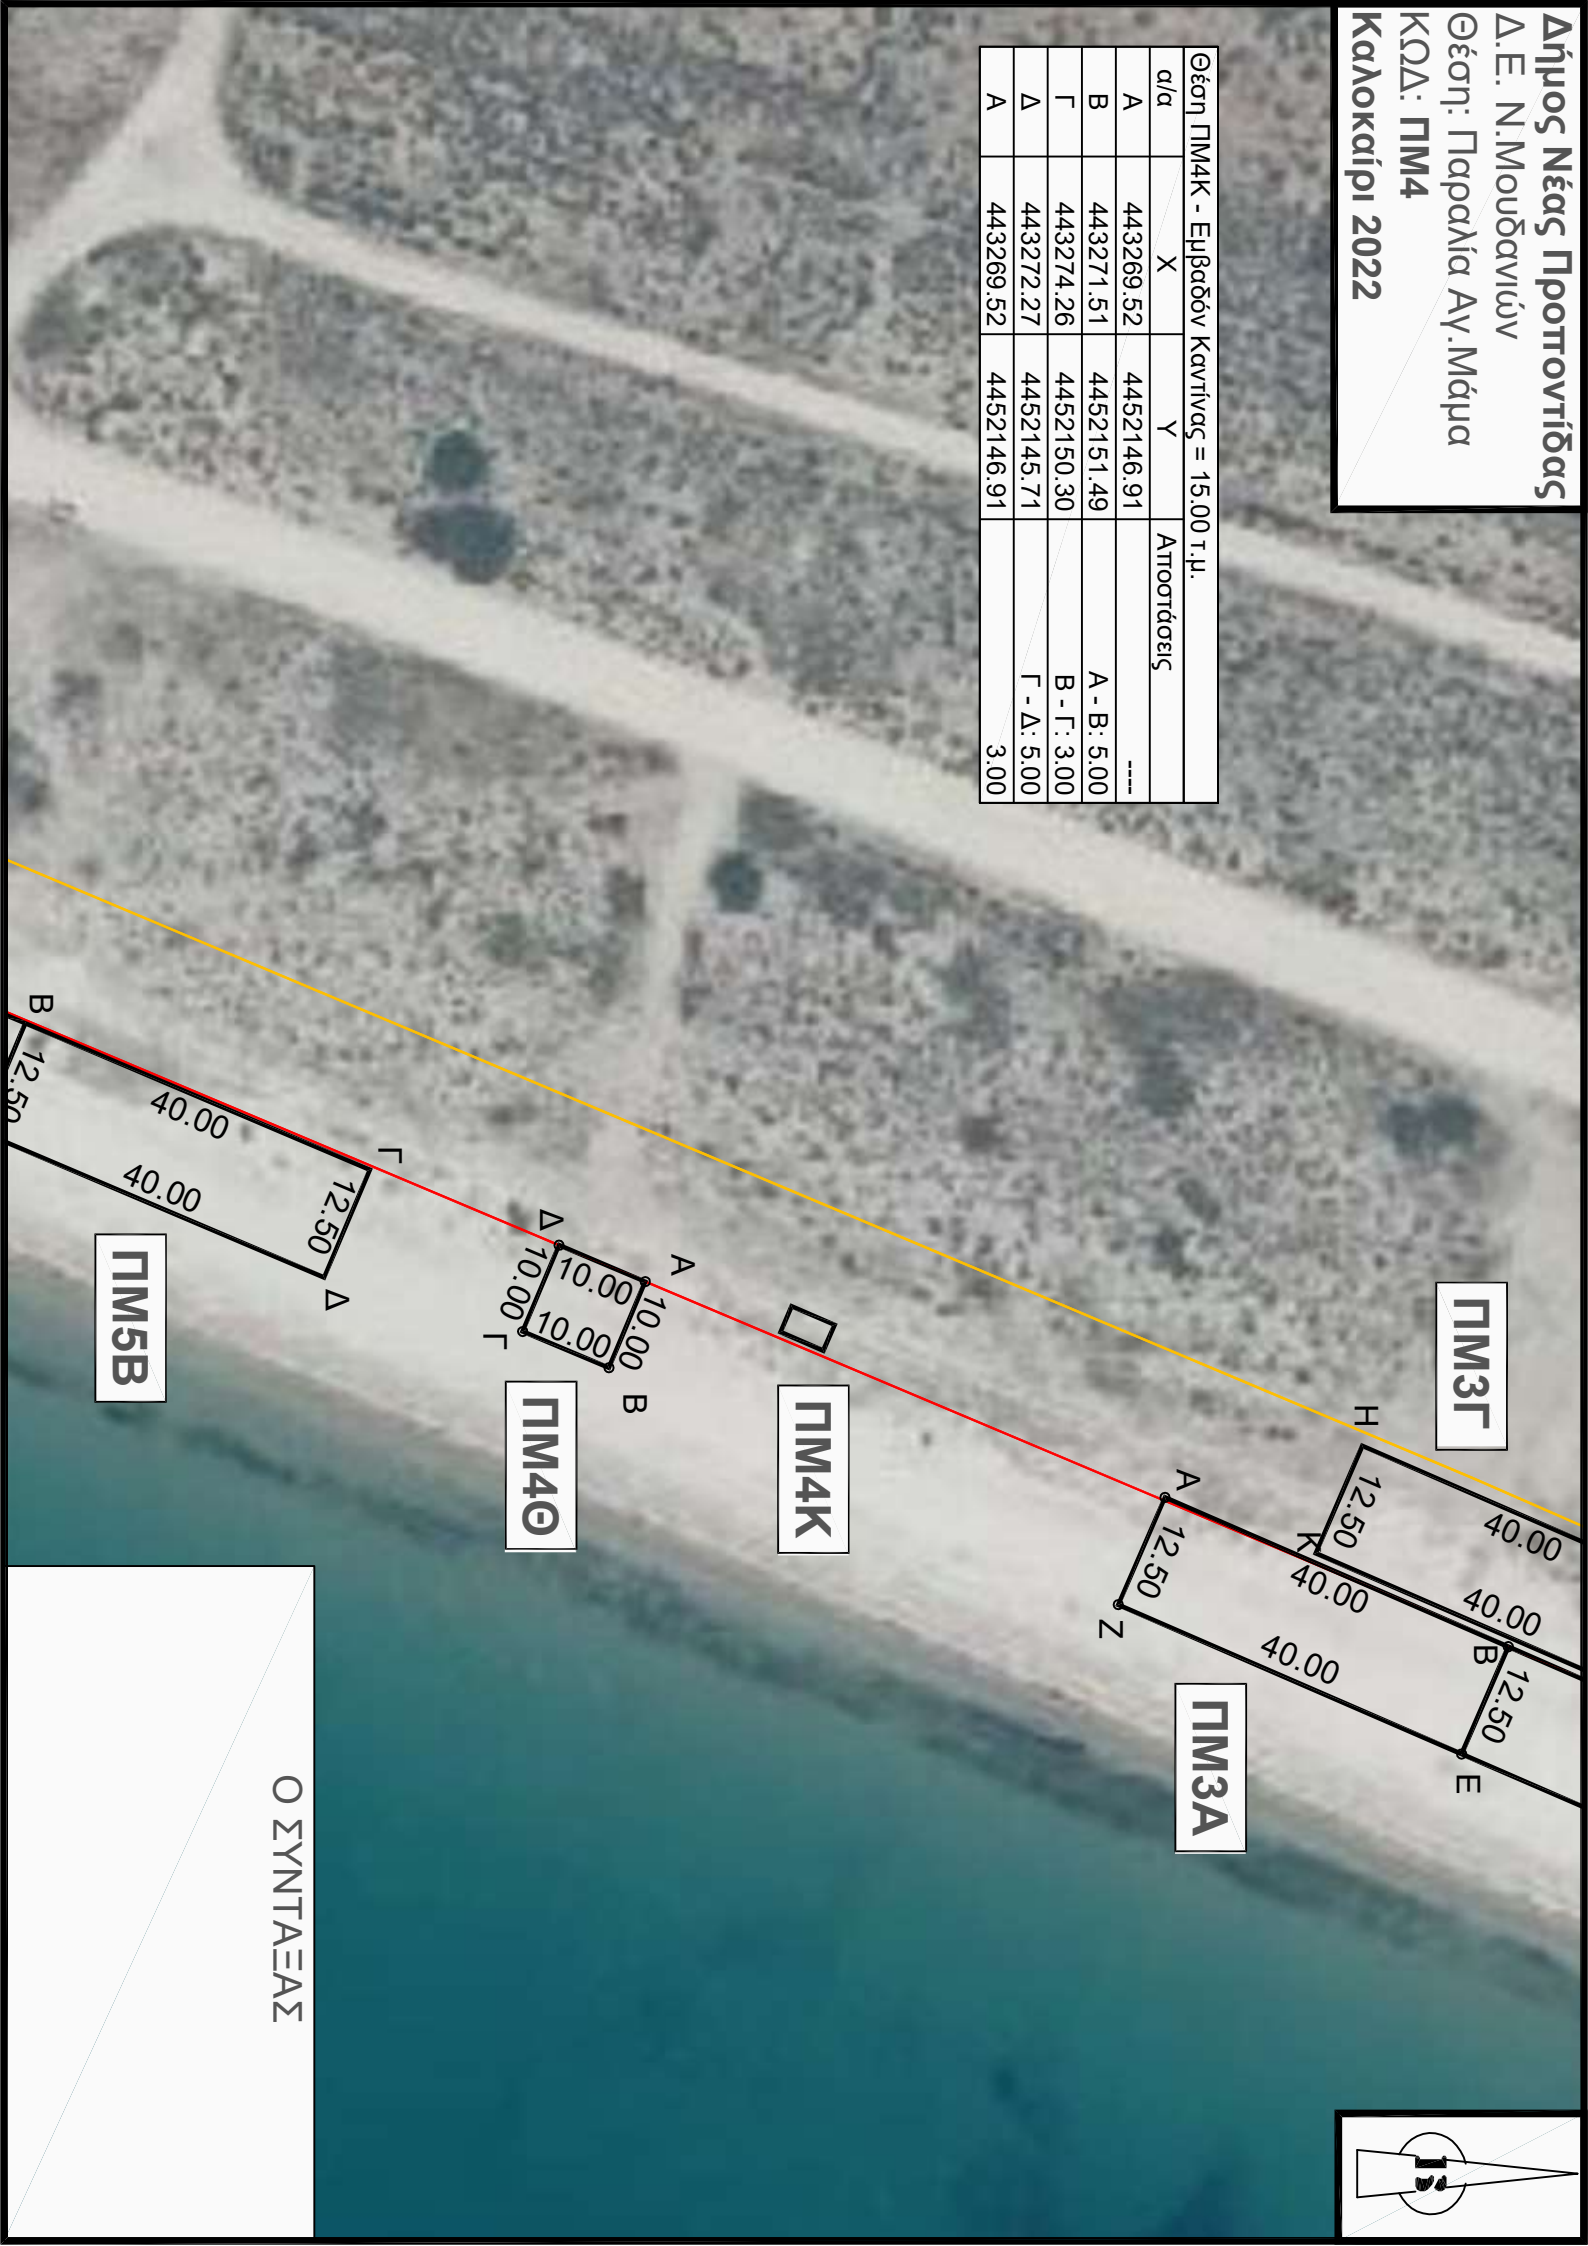

Ο ΣΥΝΤΑΞΑΣ