
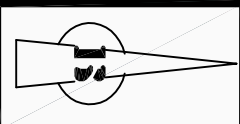


Δήμος Νέας Προπονητίας
Δ.Ε. Ν.Καλλικράτειας
Θέση: Παράλια Βεργιάς
ΚΩΔ: ΠΚ12
Καλοκαίρι 2022

ΝΕΑ ΚΑΛΛΙΚΡΑΤΕΙΑ

Θέση ΠΚ12Α - Εμβαδόν = 500.00 τ.μ.			
α/α	Χ	Υ	Αποστάσεις
A	425225.15	4460140.04	----
B	425272.45	4460123.81	A - B: 50.00
Γ	425269.20	4460114.35	B - Γ: 10.00
Δ	425221.91	4460130.58	Γ - Δ: 50.00
A	425225.15	4460140.04	10.00
Θέση ΠΚ12Θ - Εμβαδόν = 100.00 τ.μ.			
α/α	Χ	Υ	Αποστάσεις
A	425195.79	4460150.53	----
B	425211.55	4460145.12	A - B: 16.66
Γ	425209.60	4460139.44	B - Γ: 6.01
Δ	425193.84	4460144.85	Γ - Δ: 16.66
A	425195.79	4460150.53	6.01

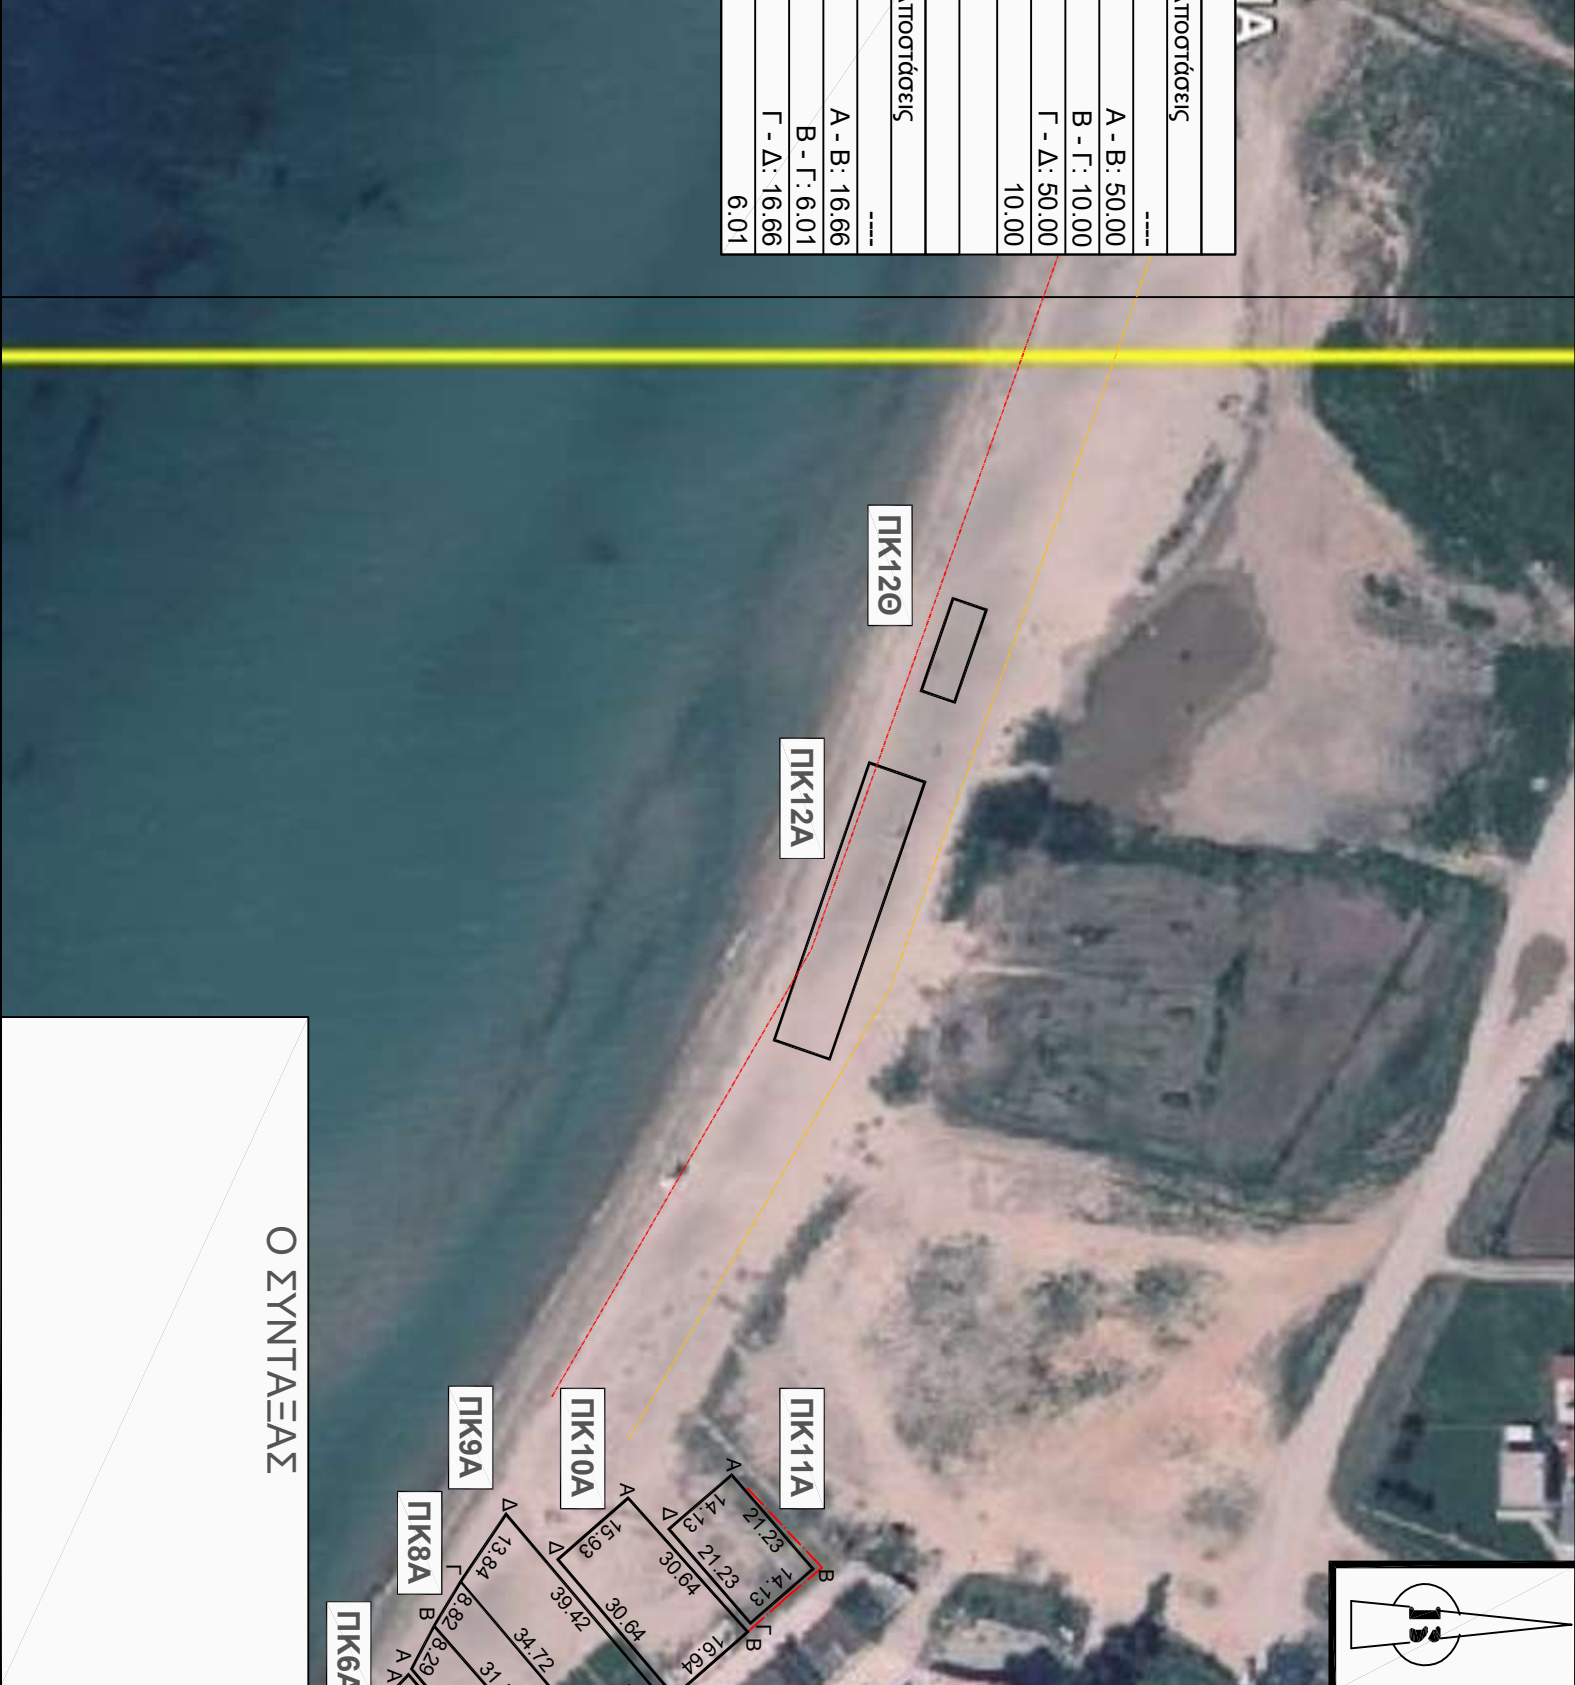

Ο ΣΥΝΤΑΞΑΣ