


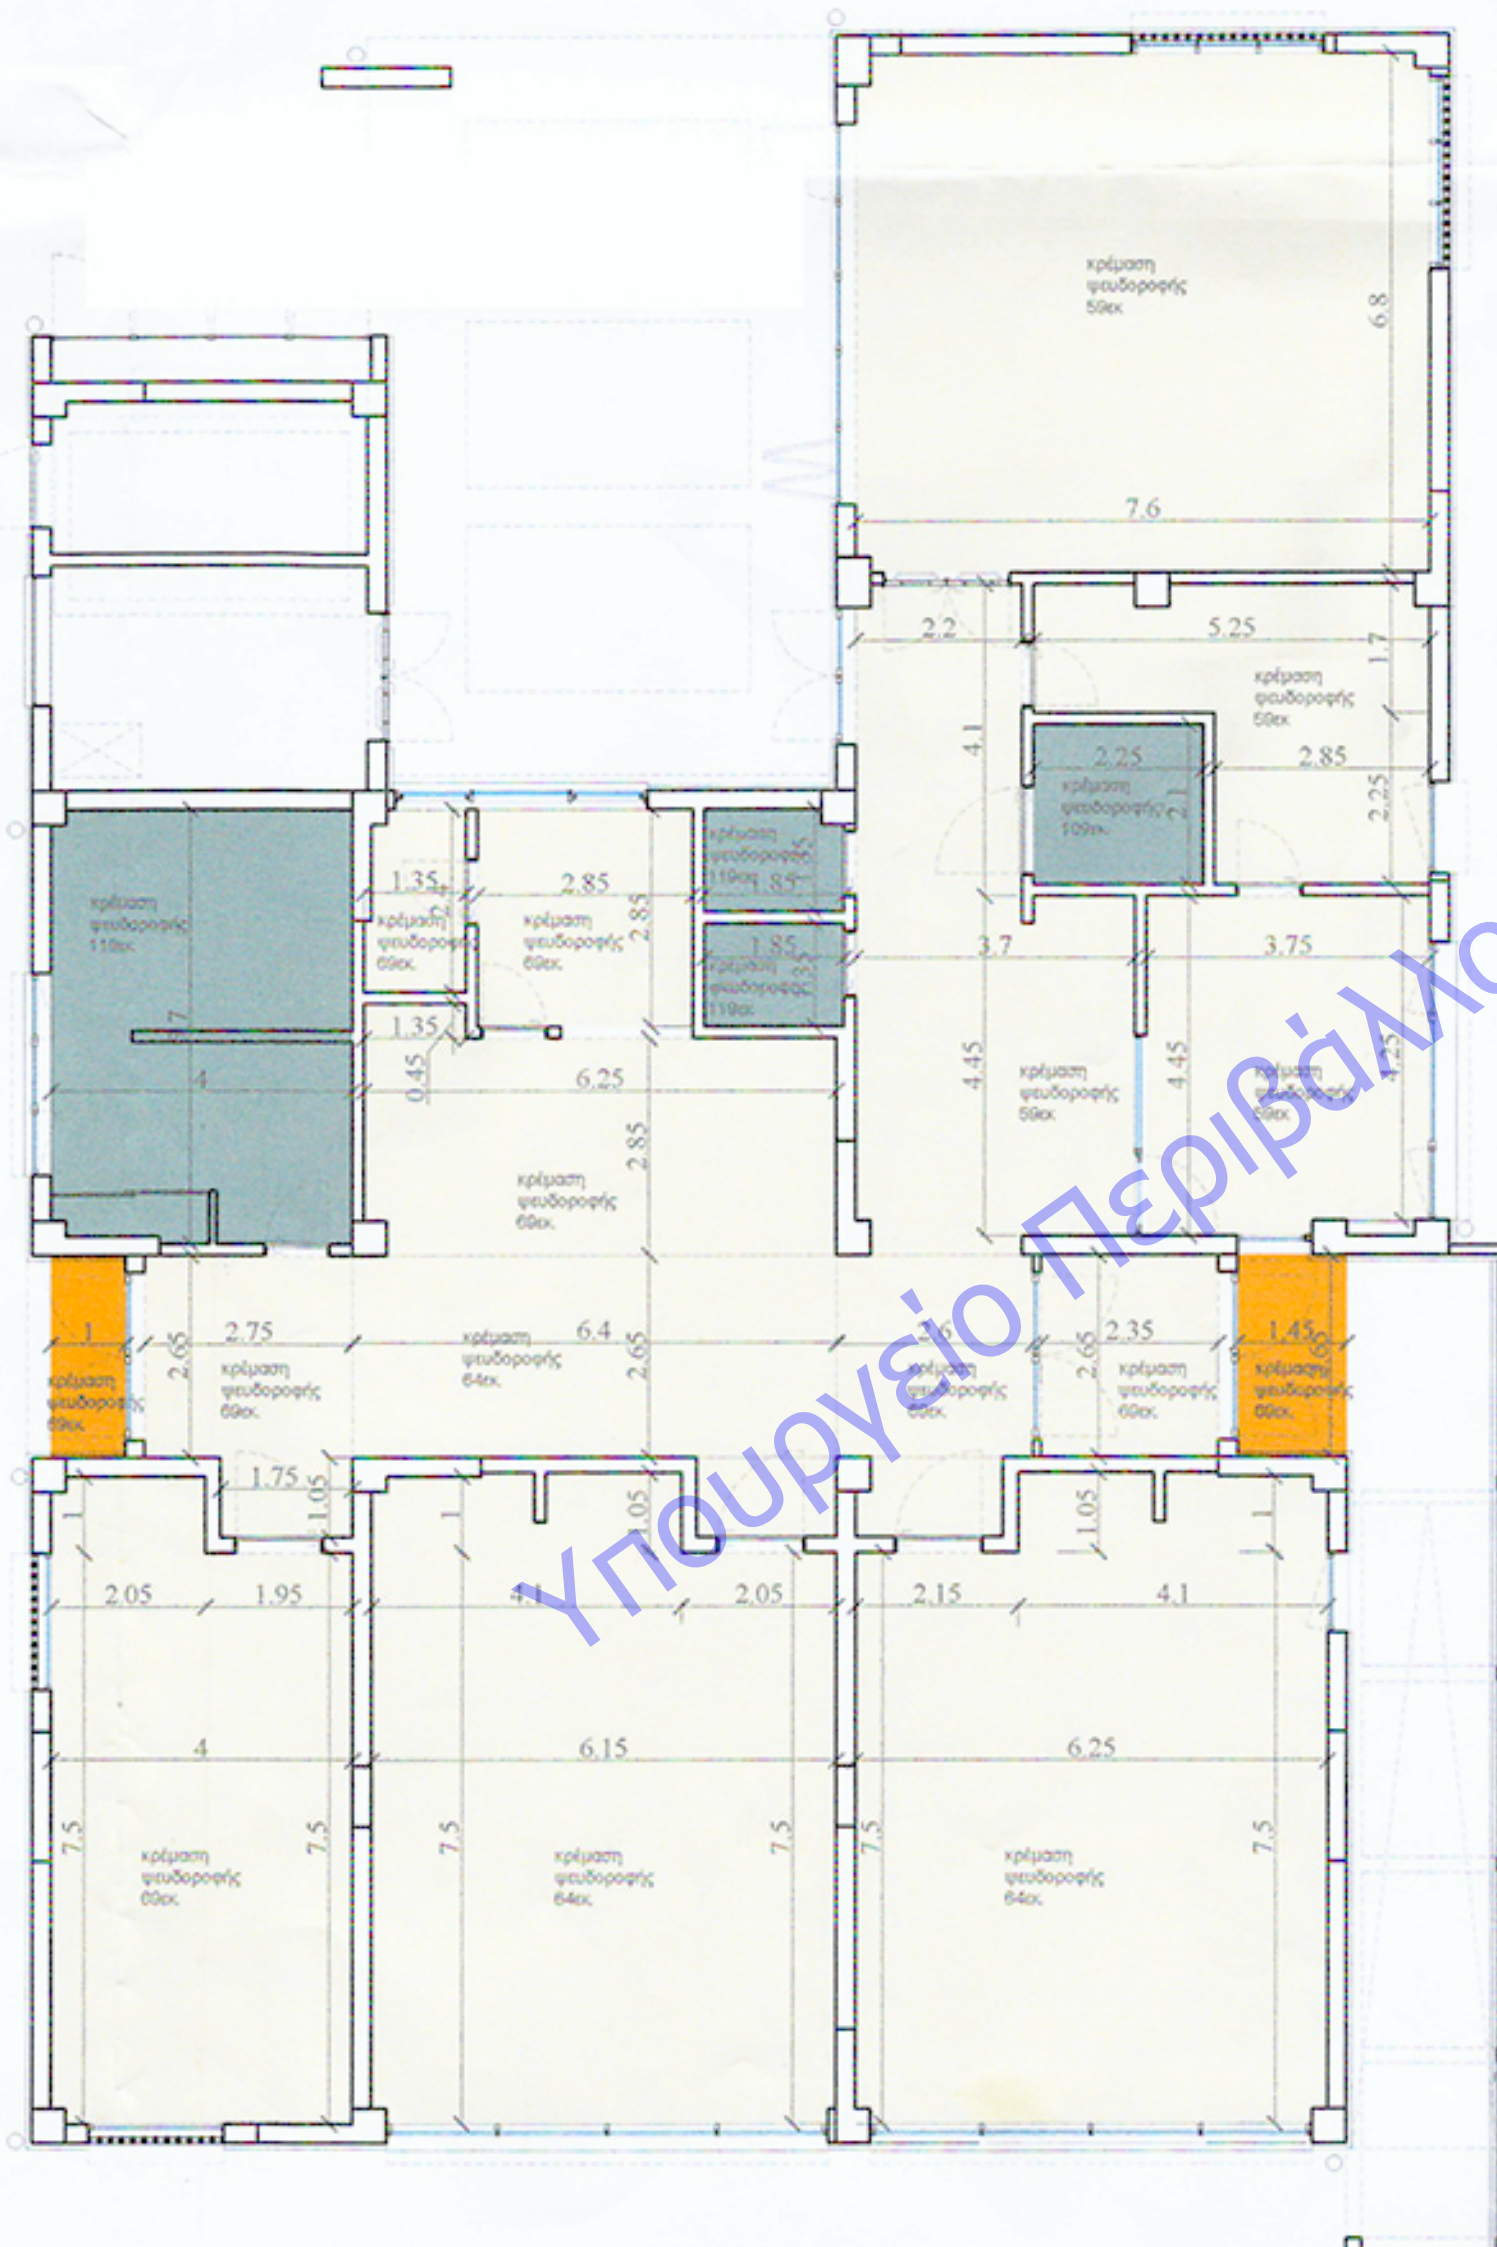


ΥΠΟΜΝΗΜΑ:

-  Ισόπεδη ψευδοροφή από ανθυγρά γυψοσανίδα
-  Οροφή από διάτρητες πλάκες γυψοσανίδας
-  Οροφή από τσιμεντοσανίδα



ΕΛΛΗΝΙΚΗ ΔΗΜΟΚΡΑΤΙΑ
ΝΟΜΟΣ ΧΑΛΚΙΔΙΚΗΣ
ΔΗΜΟΣ ΝΕΑΣ ΠΡΟΠΟΝΤΙΔΑΣ
ΔΙΕΥΘΥΝΣΗ ΤΕΧΝΙΚΩΝ ΥΠΗΡΕΣΙΩΝ

ΤΙΤΛΟΣ ΣΧΕΔΙΟΥ:

ΔΙΑΤΑΞΗ ΨΕΥΔΟΡΟΦΩΝ

ΘΕΣΗ:

ΑΓΡΟΤΕΜΑΧΙΟ 711 ΑΓΡΟΚΤΗΜΑΤΟΣ ΝΕΑΣ ΤΡΙΓΛΙΑΣ
ΔΗΜΟΥ ΝΕΑΣ ΠΡΟΠΟΝΤΙΔΑΣ

ΕΡΓΟ:

ΑΝΕΓΕΡΣΗ 2ου ΝΗΠΙΑΓΩΓΕΙΟΥ ΝΕΑΣ ΤΡΙΓΛΙΑΣ
Αρ. μελέτης: 45/2020

ΝΟΕΜΒΡΙΟΣ 2020

ΑΡΧΙΤΕΚΤΟΝΙΚΗ ΜΕΛΕΤΗ

ΚΛΙΜΑΚΑ 1:50

A12

ΣΥΝΤΑΧΘΗΚΕ
Ν.ΜΟΥΔΑΝΙΑ 11/11/2020

ΙΩΑΝΝΗΣ ΜΠΕΚΙΑΡΗΣ
ΠΟΛΙΤΙΚΟΣ ΜΗΧΑΝΙΚΟΣ Π.Ε.

ΘΕΩΡΗΘΗΚΕ
Ν.ΜΟΥΔΑΝΙΑ 11/11/2020
Ο ΠΡΟΪΣΤΑΜΕΝΟΣ Δ.Τ.Υ

ΙΩΑΝΝΗΣ ΕΛΕΥΘΕΡΟΥΔΗΣ
ΠΟΛΙΤΙΚΟΣ ΜΗΧΑΝΙΚΟΣ Π.Ε.