
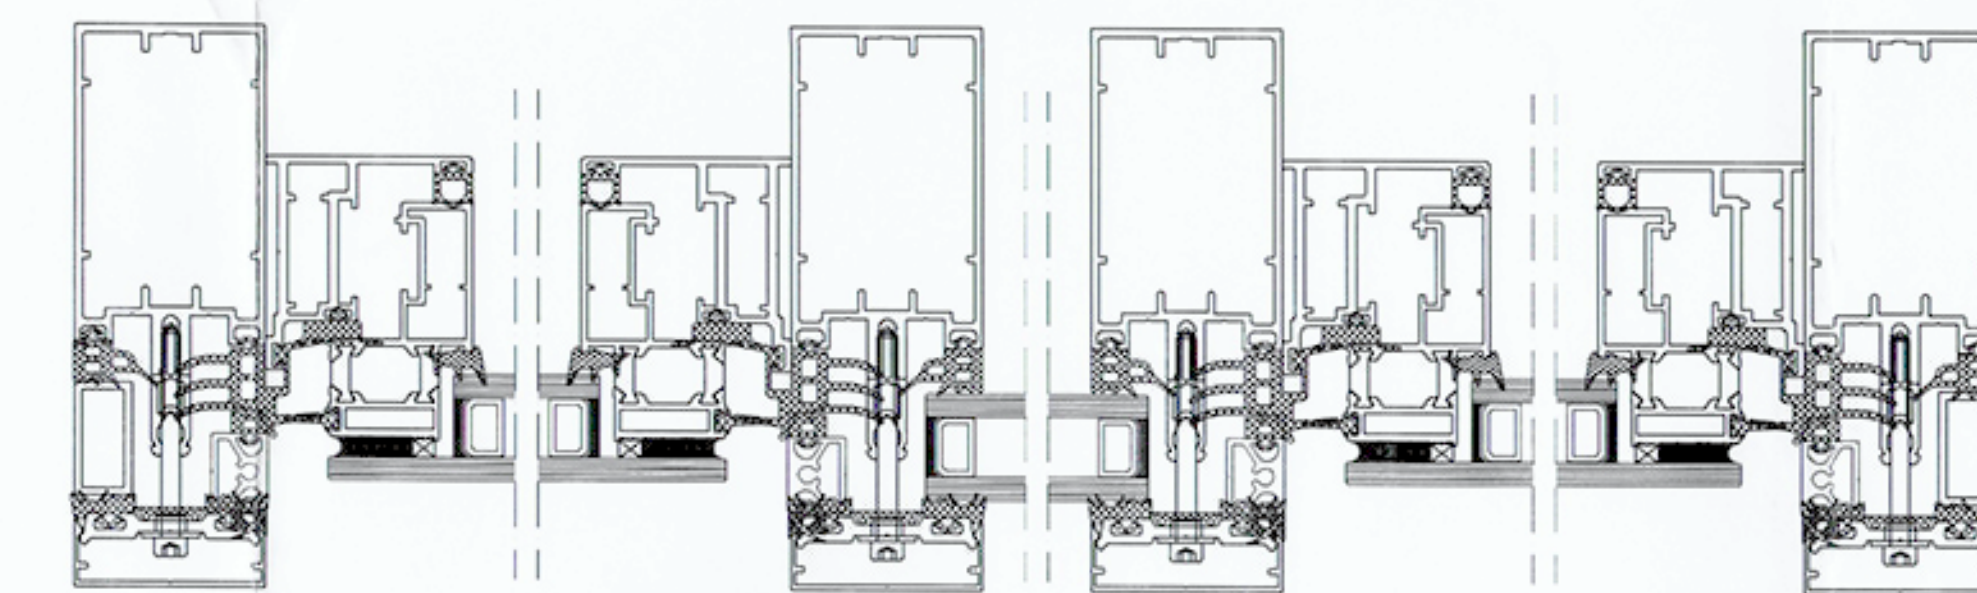



ΚΑΤΟΨΗ

ΤΥΠΟΣ Α  
Κ.01/Κ.11

ΤΟΜΗ

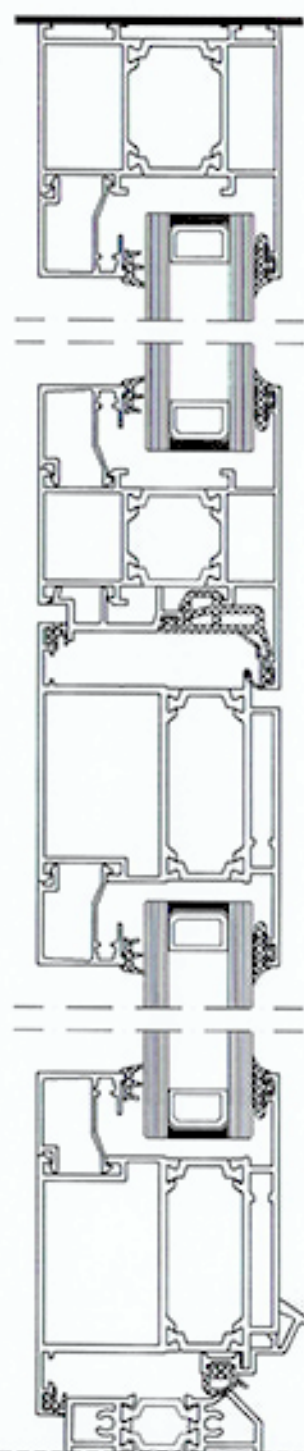


ΚΑΤΟΨΗ α-α'

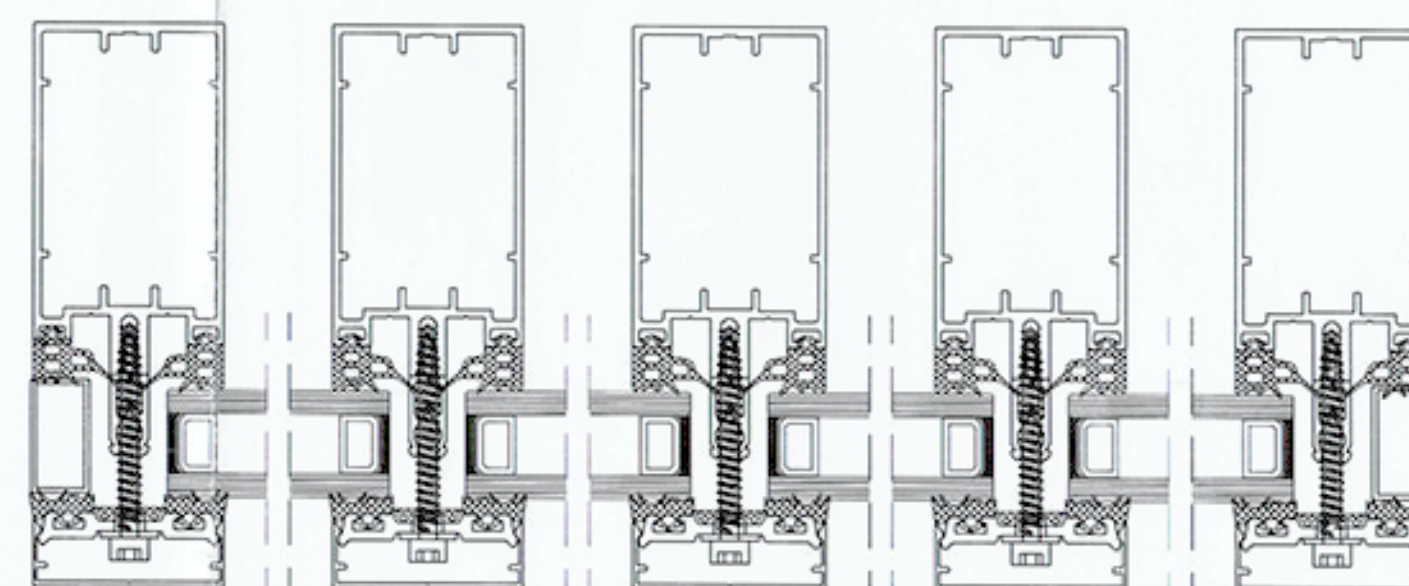


ΚΑΤΟΨΗ β-β'

ΤΥΠΟΣ Β  
Κ.02/Κ.06

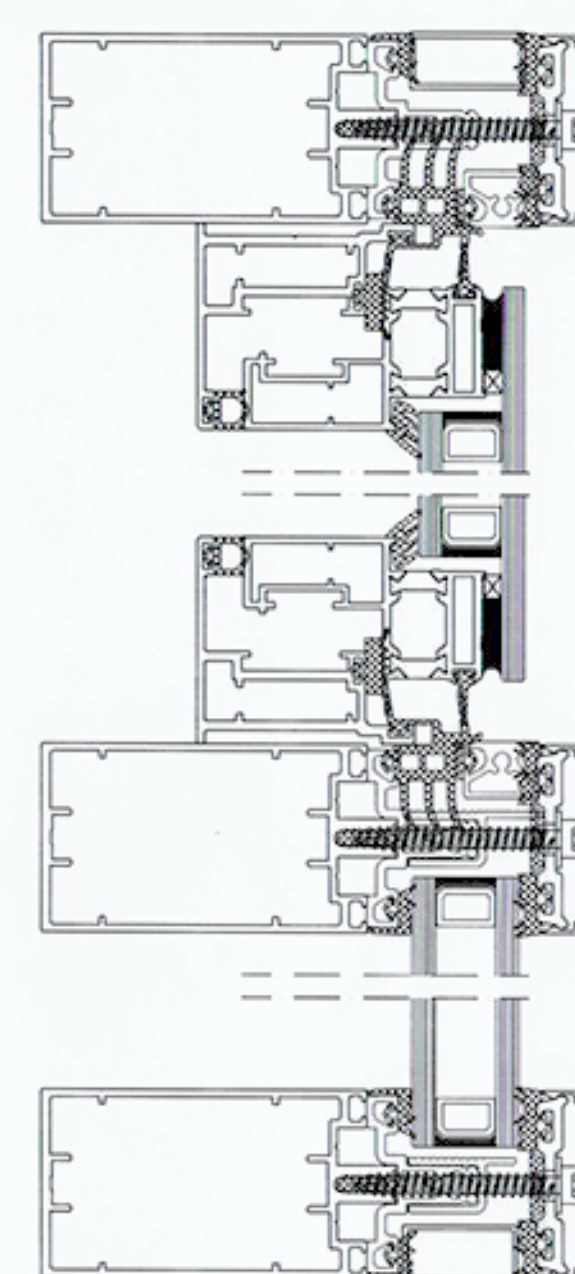

ΤΟΜΗ γ-γ'

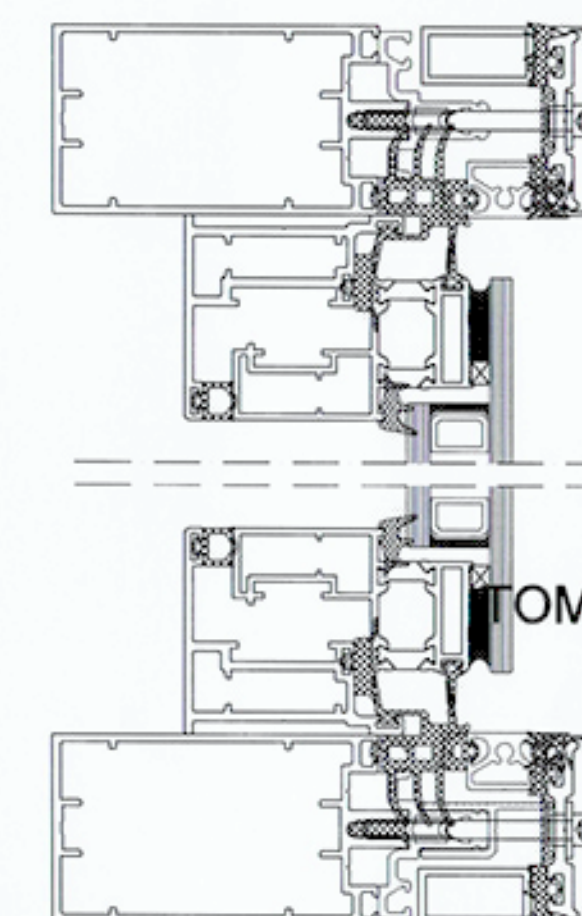


ΤΟΜΗ δ-δ'


ΤΟΜΗ





ΚΑΤΟΨΗ β-β'

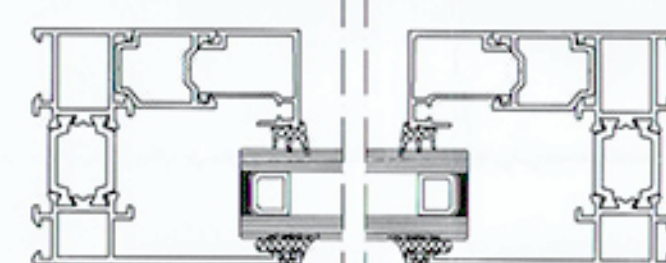


ΚΑΤΟΨΗ α-α'

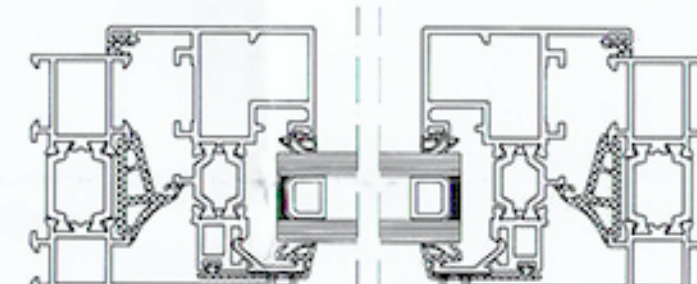

ΚΑΤΟΨΗ γ-γ'

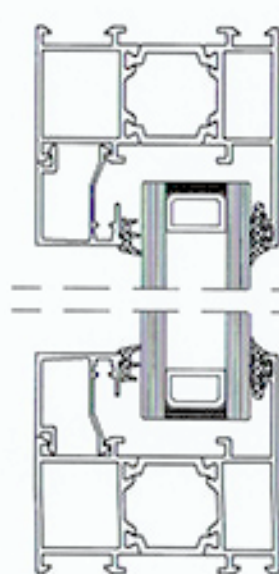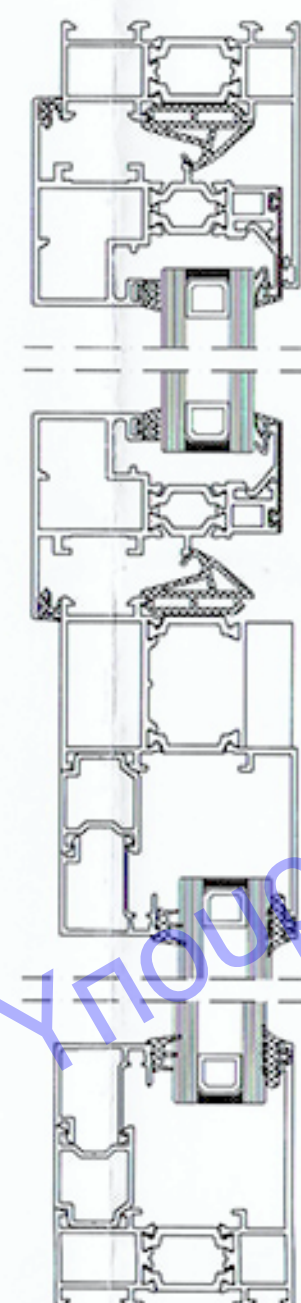


ΤΟΜΗ στ-στ'

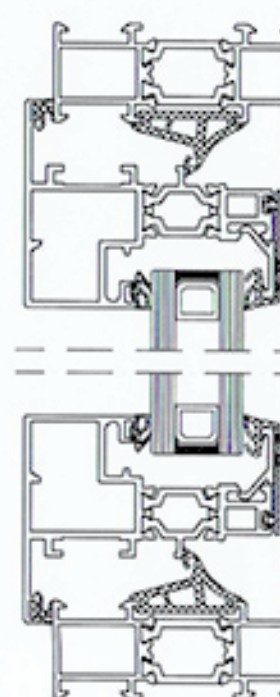

ΤΟΜΗ ε-ε'


ΤΟΜΗ δ-δ'

ΤΥΠΟΣ Γ  
Κ.03/Κ.04/Κ.05/Κ.07/Κ.08/Κ.09/Κ.12/Κ.17

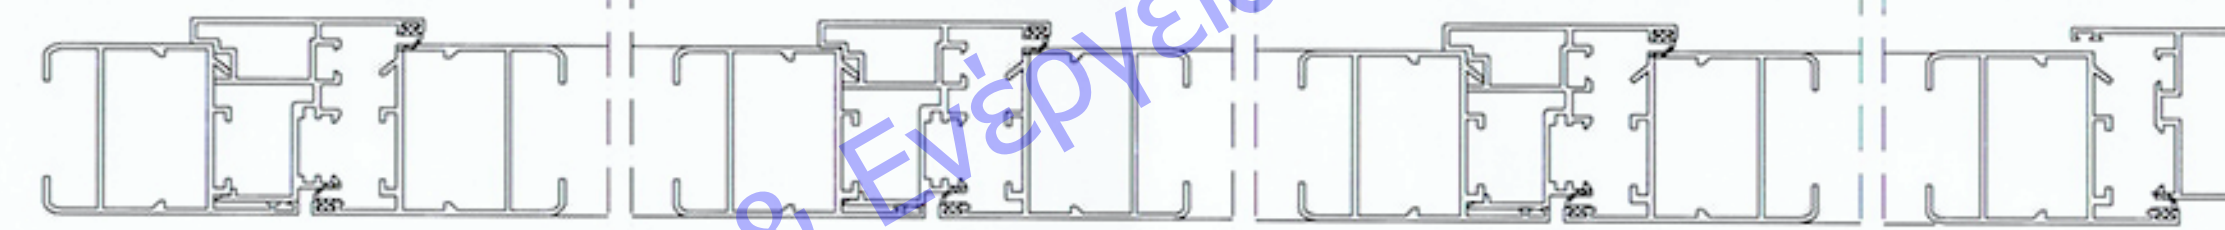

ΚΑΤΟΨΗ

ΤΥΠΟΣ Ε  
Κ.15

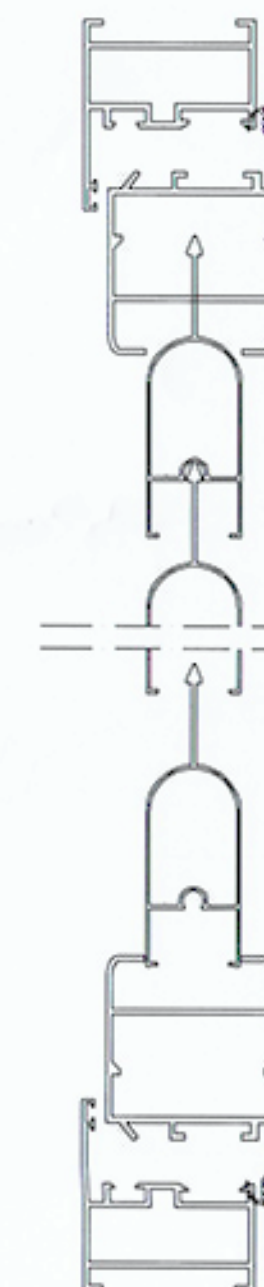

ΤΟΜΗ

Κ.16

ΕΛΛΗΝΙΚΗ ΔΗΜΟΚΡΑΤΙΑ  
ΝΟΜΟΣ ΧΑΛΚΙΔΙΚΗΣ  
ΔΗΜΟΣ ΝΕΑΣ ΠΡΟΠΟΝΤΙΔΑΣ  
ΔΙΕΥΘΥΝΣΗ ΤΕΧΝΙΚΩΝ ΥΠΗΡΕΣΙΩΝ

ΤΙΤΛΟΣ ΣΧΕΔΙΟΥ:  
ΛΕΠΤΟΜΕΡΕΙΕΣ ΕΞΩΤΕΡΙΚΩΝ ΚΟΥΦΩΜΑΤΩΝ

ΘΕΣΗ: ΑΓΡΟΤΕΜΑΧΙΟ 711 ΑΓΡΟΚΤΗΜΑΤΟΣ ΝΕΑΣ ΤΡΙΓΛΙΑΣ  
ΔΗΜΟΥ ΝΕΑΣ ΠΡΟΠΟΝΤΙΔΑΣ

ΕΡΓΟ: ΑΝΕΓΕΡΣΗ 2ου ΝΗΠΙΑΓΩΓΕΙΟΥ ΝΕΑΣ ΤΡΙΓΛΙΑΣ  
Αρ. μελέτης: 45/2020

ΝΟΕΜΒΡΙΟΣ 2020

ΑΡΧΙΤΕΚΤΟΝΙΚΗ ΜΕΛΕΤΗ

ΚΛΙΜΑΚΑ

A15

ΣΥΝΤΑΧΘΗΚΕ  
Ν.ΜΟΥΔΑΝΙΑ 11/11/2020

ΙΩΑΝΝΗΣ ΜΠΕΚΙΑΡΗΣ  
ΠΟΛΙΤΙΚΟΣ ΜΗΧΑΝΙΚΟΣ Π.Ε.

ΘΕΩΡΗΘΗΚΕ  
Ν.ΜΟΥΔΑΝΙΑ 11/11/2020  
Ο ΠΡΟΪΣΤΑΜΕΝΟΣ Δ.Τ.Υ

ΙΩΑΝΝΗΣ ΕΛΕΥΘΕΡΟΥΔΗΣ  
ΠΟΛΙΤΙΚΟΣ ΜΗΧΑΝΙΚΟΣ Π.Ε.