


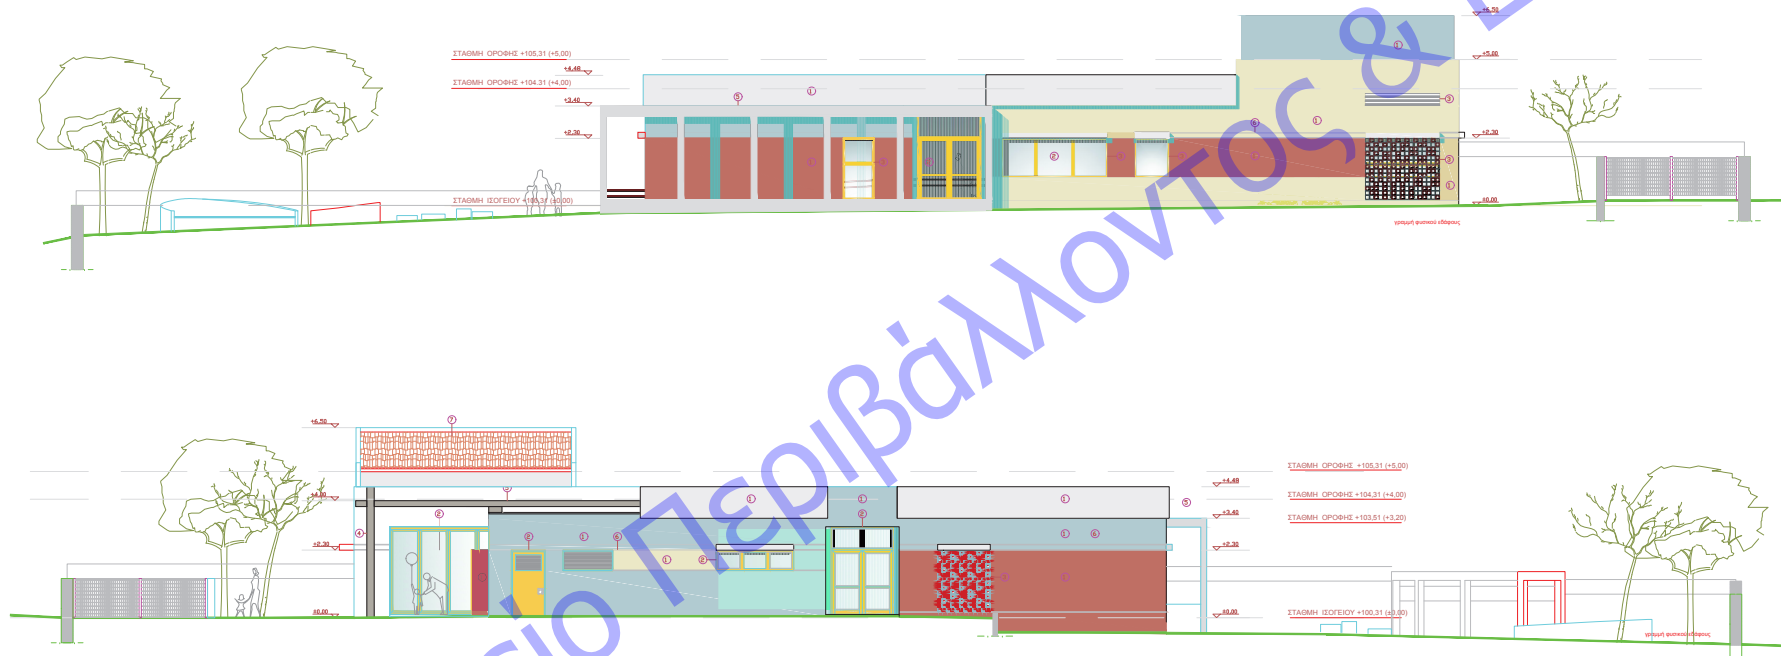

BF053E654830A1AE87CC95E56CA28039



ΕΛΛΗΝΙΚΗ ΔΗΜΟΚΡΑΤΙΑ
ΝΟΜΟΣ ΧΑΛΚΙΔΙΚΗΣ
ΔΗΜΟΣ ΝΕΑΣ ΠΡΟΠΟΝΤΙΔΑΣ
ΔΙΕΥΘΥΝΣΗ ΤΕΧΝΙΚΩΝ ΥΠΗΡΕΣΙΩΝ

ΤΙΤΛΟΣ ΕΡΓΑΣΙΑΣ

ΑΝΑΤΟΛΙΚΗ ΟΨΗ & ΔΥΤΙΚΗ ΟΨΗ

ΜΕΤΗ ΑΡΧ. ΤΩΝ ΑΡΧΙΤΕΚΤΟΝΙΚΩΝ ΝΕΑΣ ΠΡΟΠΟΝΤΙΔΑΣ

ΕΡΓΟ: ΑΝΕΓΕΡΣΗ 2ου ΝΗΠΙΑΓΩΓΕΙΟΥ Ν.ΤΡΙΓΛΙΑΣ
Αρ. μελέτης: 45/2020

ΝΟΕΜΒΡΙΟΣ 2020

ΑΡΧΙΤΕΚΤΟΝΙΚΗ ΜΕΛΕΤΗ

ΚΑΙΝΑΚΙΑ 1:50

A8

ΣΥΝΤΑΚΤΗΣ

ΝΙΚΟΛΑΟΣ Κ. Π. 2020

ΙΩΑΝΝΗΣ ΜΕΤΑΧΩΡΗΣ

ΙΩΑΝΝΗΣ ΜΕΤΑΧΩΡΗΣ Ε.Ε.

ΔΕΥΤΕΡΟΣ

ΝΙΚΟΛΑΟΣ Κ. Π. 2020

ΙΩΑΝΝΗΣ ΕΛΕΥΘΕΡΙΟΥ

ΙΩΑΝΝΗΣ ΕΛΕΥΘΕΡΙΟΥ Ε.Ε.