ΕΓΚΥΡΟ ΑΝΤΙΓΡΑΦΟ
Α/Α Πράξης: 375573
Ημ/νία έκδοσης αντ/φου: 15/03/2022
ΕΛΕΓΧΟΣ ΕΓΚΥΡΟΤΗΤΑΣ
https://services.tee.gr/adeiapublic/faces/searchDocFile

ΤΟΠΟΓΡΑΦΙΚΟ ΔΙΑΓΡΑΜΜΑ 1:500

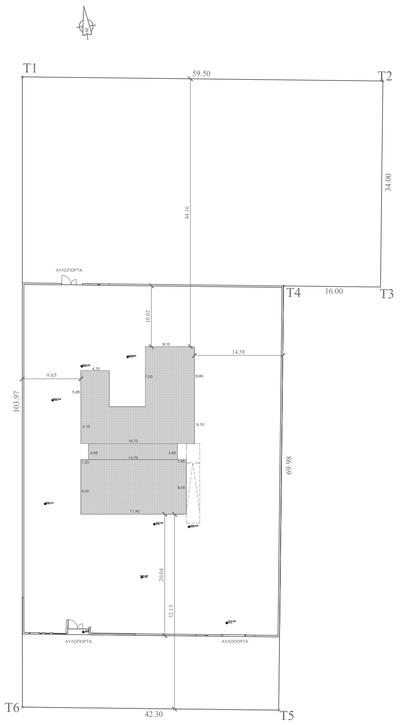

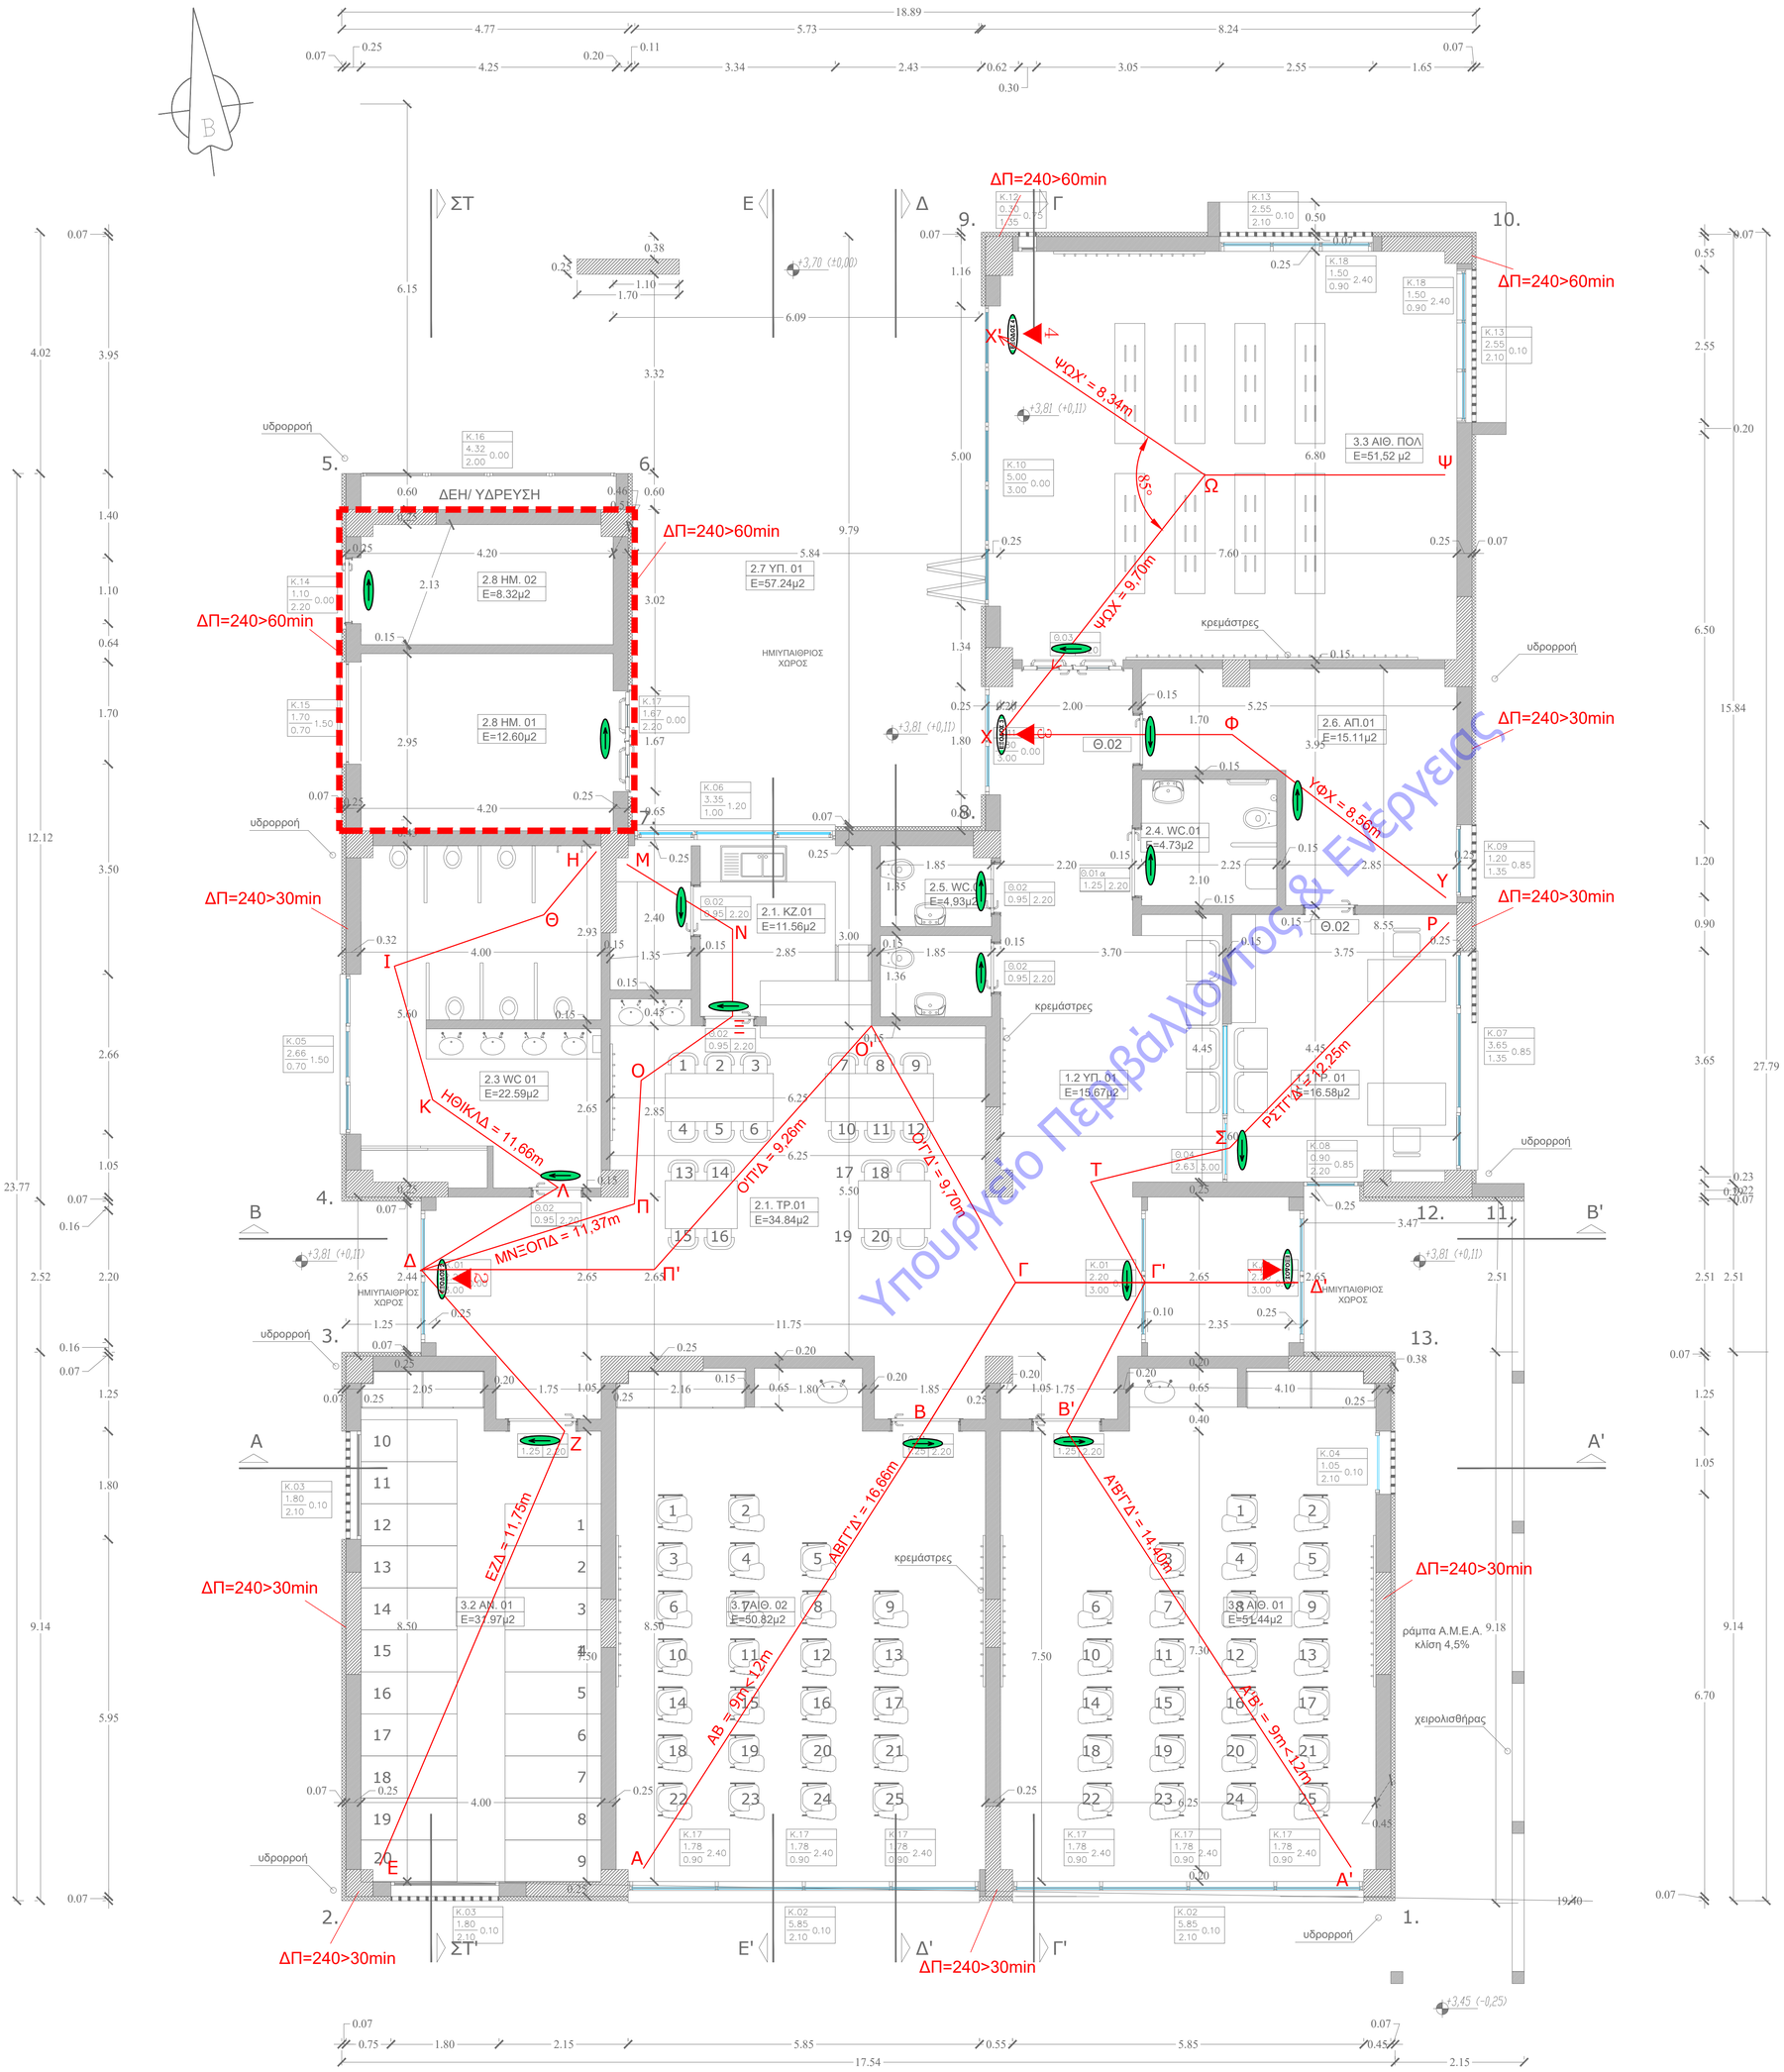

ΥΠΟΜΝΗΜΑ ΠΥΡΟΠΡΟΣΤΑΣΙΑΣ:

ΕΞΟΔΟΣ : ΕΞΟΔΟΣ ΚΙΝΔΥΝΟΥ

: ΦΩΤΙΣΜΟΣ ΑΣΦΑΛΕΙΑΣ

1 ΧΩΡΟΙ ΔΙΟΙΚΗΣΗΣ

1.1. ΓΡ. 01	ΓΡΑΦΕΙΟ ΝΗΠΙΑΓΩΓΩΝ	16,58 τ.μ.
1.2. ΥΠ. 01	ΧΩΡΟΣ ΥΠΟΔΟΧΗΣ ΓΟΝΕΩΝ-ΝΗΠΙΩΝ	15.67 τ.μ.

2 ΒΟΗΘΗΤΙΚΟΙ ΧΩΡΟΙ

2.1. ΤΡ. 01	ΤΡΑΠΕΖΑΡΙΑ	34.84 τ.μ.
2.1. ΚΖ. 01	ΚΟΥΖΙΝΑ & ΑΠΟΘΗΚΕΥΤΙΚΟΣ ΧΩΡΟΣ	11.56 τ.μ.
2.3. WC. 01	ΧΩΡΟΣ ΥΓΙΕΙΝΗΣ ΝΗΠΙΩΝ	22.59 τ.μ.
2.4. WC. 01	ΧΩΡΟΣ ΥΓΙΕΙΝΗΣ ΑΜΕΑ	4.73 τ.μ.
2.5. WC. 01	ΧΩΡΟΣ ΥΓΙΕΙΝΗΣ ΕΝΗΛΙΚΩΝ 01	2.43 τ.μ.
2.5. WC. 02	ΧΩΡΟΣ ΥΓΙΕΙΝΗΣ ΕΝΗΛΙΚΩΝ 02	2.50 τ.μ.
2.6. ΑΠ. 01	ΓΕΝΙΚΗ ΑΠΟΘΗΚΗ ΥΛΙΚΟΥ	15.11 τ.μ.
2.7. ΥΠ. 01	ΥΠΟΣΤΕΓΟ	57.24 τ.μ.
2.8. ΗΜ. 01	ΧΩΡΟΣ Η/Μ ΕΓΚΑΤΑΣΤΑΣΕΩΝ	12.60 τ.μ.
2.8. ΗΜ. 02	ΑΝΤΛΙΟΣΤΑΣΙΟ ΔΕΞΑΜΕΝΗΣ ΠΥΡΟΣΒΕΣΗΣ	8.32 τ.μ.

3 ΧΩΡΟΙ ΕΚΠΑΙΔΕΥΤΙΚΟΥ & ΚΟΙΝΩΝΙΚΟΥ ΤΟΜΕΑ

3.1. ΑΙΘ. 01	ΑΙΘΟΥΣΑ 01	51.44 τ.μ.
3.1. ΑΙΘ. 02	ΑΙΘΟΥΣΑ 02	50.82 τ.μ.
3.2. ΑΝ. 01	ΑΙΘΟΥΣΑ ΑΝΑΠΑΥΣΗΣ	31.97 τ.μ.
3.3. ΠΧ. 01	ΑΙΘΟΥΣΑ ΠΟΛΛΑΠΛΩΝ ΧΡΗΣΕΩΝ	51,52 τ.μ.
ΣΥΝΟΛΙΚΗ ΕΠΙΦΑΝΕΙΑ ΧΩΡΩΝ		**390,70 τ.μ.**

ΕΛΛΗΝΙΚΗ ΔΗΜΟΚΡΑΤΙΑ
ΝΟΜΟΣ ΧΑΛΚΙΔΙΚΗΣ

ΔΗΜΟΣ ΝΕΑΣ ΠΡΟΠΟΝΤΙΔΑΣ
ΔΙΕΥΘΥΝΣΗ ΤΕΧΝΙΚΩΝ ΥΠΗΡΕΣΙΩΝ

ΤΙΤΛΟΣ ΣΧΕΔΙΟΥ:
ΚΑΤΟΨΗ ΙΣΟΓΕΙΟΥ

ΘΕΣΗ: ΑΓΡ. 117 ΑΓΡΟΚΤΗΜΑΤΟΣ ΝΕΑΣ ΤΡΙΓΛΙΑΣ
ΔΗΜΟΥ ΝΕΑΣ ΠΡΟΠΟΝΤΙΔΑΣ

ΕΡΓΟ:
ΚΑΤΑΣΚΕΥΗ 2ου ΝΗΠΙΑΓΩΓΕΙΟΥ Ν. ΤΡΙΓΛΙΑΣ
ΔΗΜΟΥ ΝΕΑΣ ΠΡΟΠΟΝΤΙΔΑΣ Ν. ΧΑΛΚΙΔΙΚΗΣ
ΑΜΙΓΗΣ ΧΡΗΣΗ ΝΗΠΙΑΓΩΓΕΙΟΥ

ΜΑΡΤΙΟΣ 2022

ΜΕΛΕΤΗ ΠΑΘΗΤΙΚΗΣ ΠΥΡΟΠΡΟΣΤΑΣΙΑΣ

ΚΛΙΜΑΚΑ 1:50 | Π1

ΣΥΝΤΑΧΘΗΚΕ	ΘΕΩΡΗΘΗΚΕ
Ν. ΜΟΥΔΑΝΙΑ	Ν. ΜΟΥΔΑΝΙΑ Ο ΠΡΟΪΣΤΑΜΕΝΟΣ Δ.Τ.Υ
Ψηφιακά υπογεγραμμένο από IOANNIS BEKIARIS Ημερομηνία: 2022.03.03 08:20:16 EET	Ψηφιακά υπογεγραμμένο από IOANNIS ELEFTHEROUDIS Ημερομηνία: 2022.03.03 08:20:52 EET
ΙΩΑΝΝΗΣ ΜΠΕΚΙΑΡΗΣ ΠΟΛΙΤΙΚΟΣ ΜΗΧΑΝΙΚΟΣ Π.Ε.	ΙΩΑΝΝΗΣ ΕΛΕΥΘΕΡΟΥΔΗΣ ΠΟΛΙΤΙΚΟΣ ΜΗΧΑΝΙΚΟΣ Π.Ε.