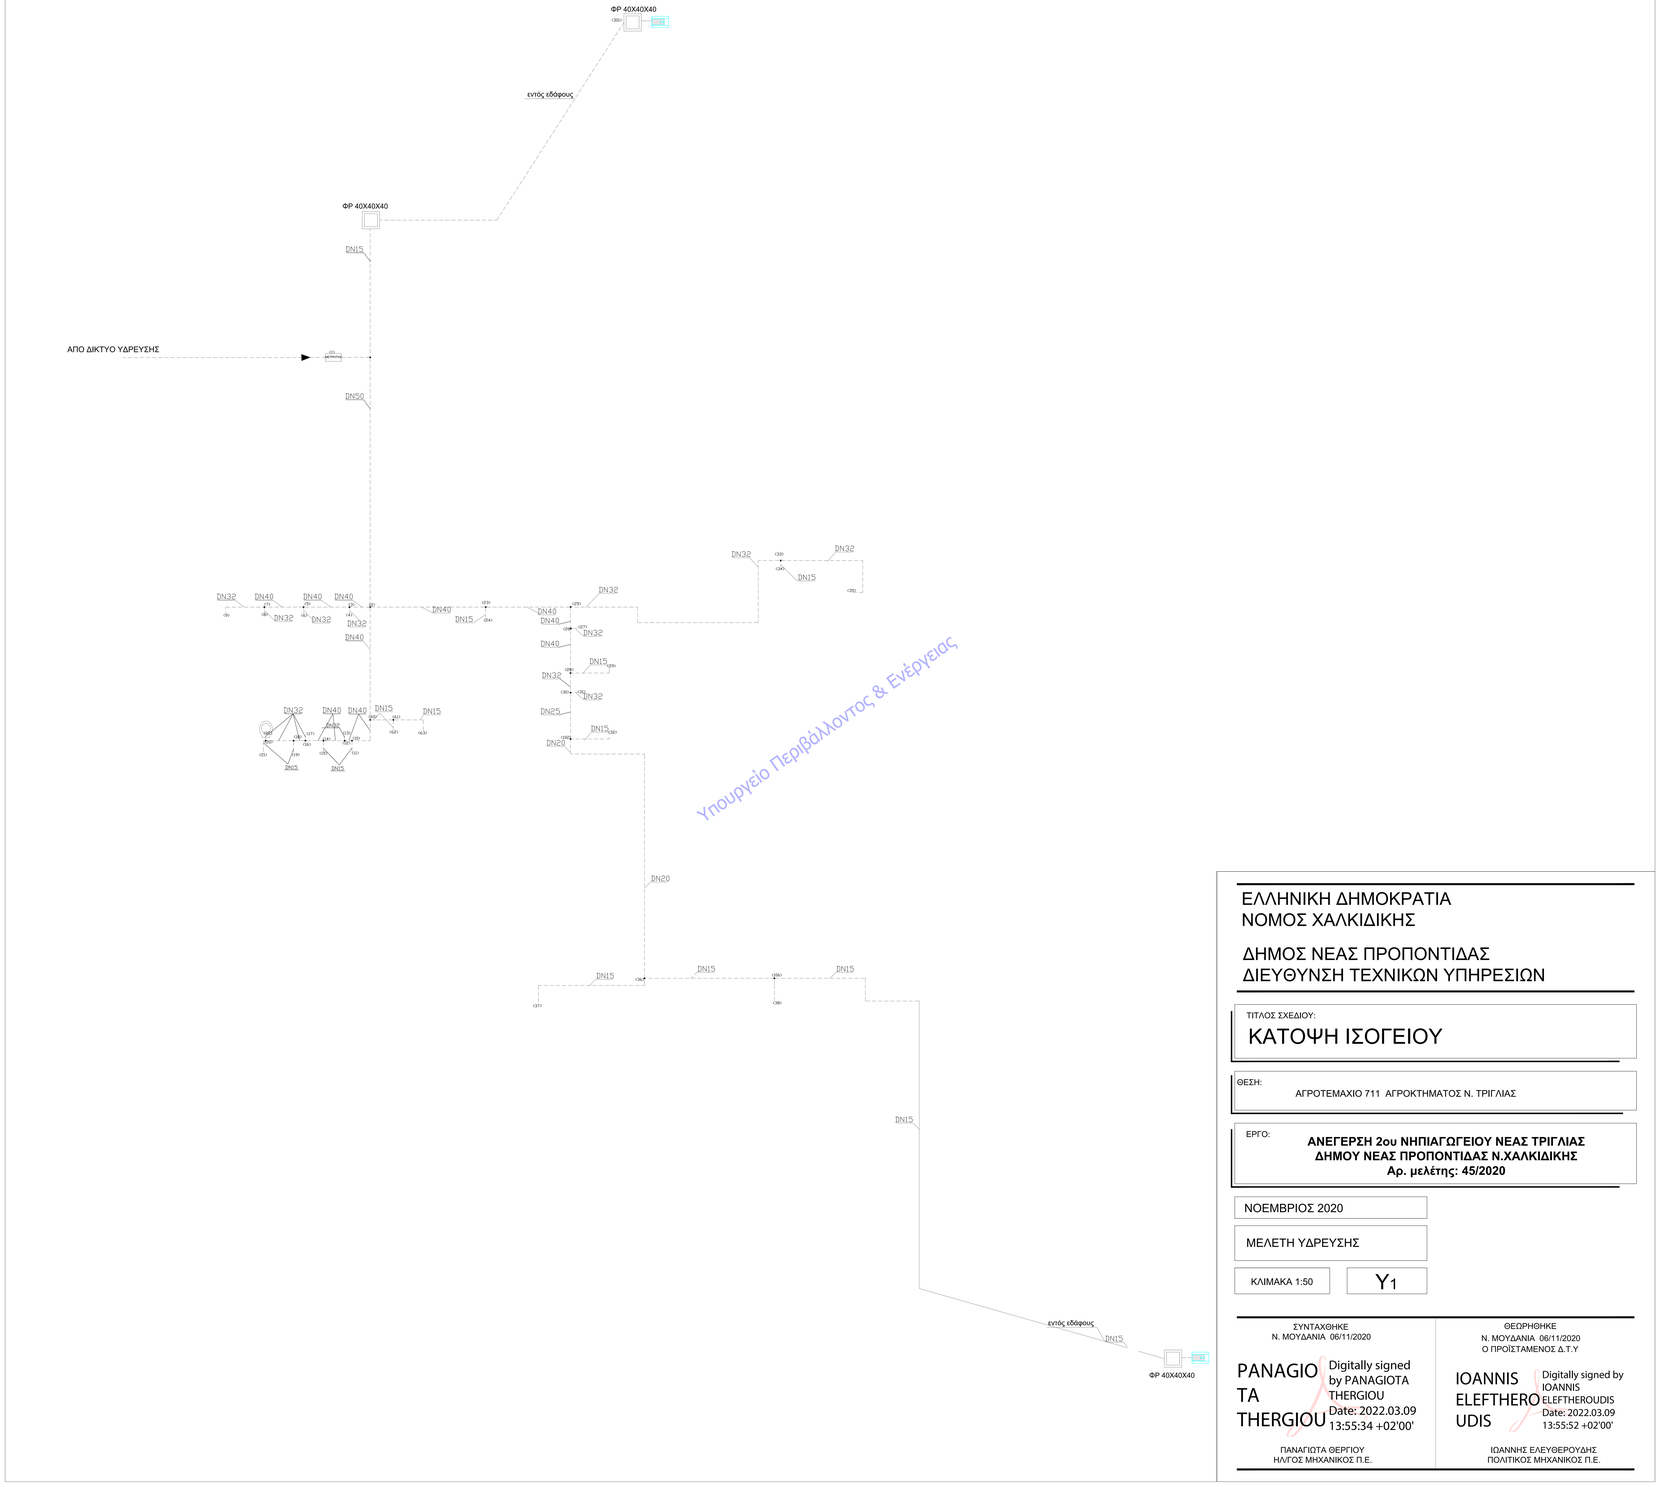

Υπουργείο Περιβάλλοντος & Ενέργειας

ΕΛΛΗΝΙΚΗ ΔΗΜΟΚΡΑΤΙΑ
ΝΟΜΟΣ ΧΑΛΚΙΔΙΚΗΣ

ΔΗΜΟΣ ΝΕΑΣ ΠΡΟΠΟΝΤΙΔΑΣ
ΔΙΕΥΘΥΝΣΗ ΤΕΧΝΙΚΩΝ ΥΠΗΡΕΣΙΩΝ

ΤΙΤΛΟΣ ΣΧΕΔΙΟΥ:

ΚΑΤΟΨΗ ΙΣΟΓΕΙΟΥ

ΘΕΣΗ:
ΑΓΡΟΤΕΜΑΧΙΟ 711 ΑΓΡΟΚΤΗΜΑΤΟΣ Ν. ΤΡΙΓΛΙΑΣ

ΕΡΓΟ:
ΑΝΕΓΕΡΣΗ 2ου ΝΗΠΙΑΓΩΓΕΙΟΥ ΝΕΑΣ ΤΡΙΓΛΙΑΣ
ΔΗΜΟΥ ΝΕΑΣ ΠΡΟΠΟΝΤΙΔΑΣ Ν.ΧΑΛΚΙΔΙΚΗΣ
Αρ. μελέτης: 45/2020

ΝΟΕΜΒΡΙΟΣ 2020

ΜΕΛΕΤΗ ΥΔΡΕΥΣΗΣ

ΚΛΙΜΑΚΑ 1:50 | Υ1

ΣΥΝΤΑΧΘΗΚΕ
Ν. ΜΟΥΔΑΝΙΑ 06/11/2020

PANAGIOTA THERGIOU
Digitally signed by PANAGIOTA THERGIOU
Date: 2022.03.09 13:55:34 +02'00'

ΠΑΝΑΓΙΩΤΑ ΘΕΡΓΙΟΥ
ΗΛ/ΓΟΣ ΜΗΧΑΝΙΚΟΣ Π.Ε.

ΘΕΩΡΗΘΗΚΕ
Ν. ΜΟΥΔΑΝΙΑ 06/11/2020
Ο ΠΡΟΪΣΤΑΜΕΝΟΣ Δ.Τ.Υ

IOANNIS ELEFTHEROUDIS
Digitally signed by IOANNIS ELEFTHEROUDIS
Date: 2022.03.09 13:55:52 +02'00'

ΙΩΑΝΝΗΣ ΕΛΕΥΘΕΡΟΥΔΗΣ
ΠΟΛΙΤΙΚΟΣ ΜΗΧΑΝΙΚΟΣ Π.Ε.