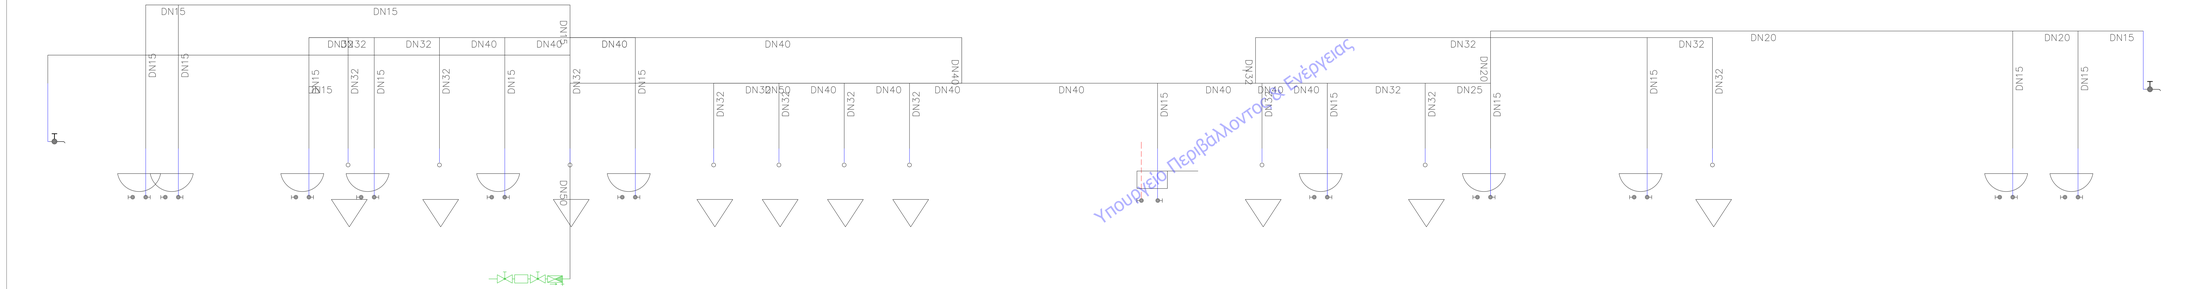

Υπουργείο Περιβάλλοντος & Ενέργειας

ΕΛΛΗΝΙΚΗ ΔΗΜΟΚΡΑΤΙΑ
ΝΟΜΟΣ ΧΑΛΚΙΔΙΚΗΣ

ΔΗΜΟΣ ΝΕΑΣ ΠΡΟΠΟΝΤΙΔΑΣ
ΔΙΕΥΘΥΝΣΗ ΤΕΧΝΙΚΩΝ ΥΠΗΡΕΣΙΩΝ

ΤΙΤΛΟΣ ΣΧΕΔΙΟΥ:
ΚΑΤΑΚΟΡΥΦΟ ΔΙΑΓΡΑΜΜΑ

ΘΕΣΗ: ΑΓΡΟΤΕΜΑΧΙΟ 711 ΑΓΡΟΚΤΗΜΑΤΟΣ Ν. ΤΡΙΓΛΙΑΣ

ΕΡΓΟ: **ΑΝΕΓΕΡΣΗ 2ου ΝΗΠΙΑΓΩΓΕΙΟΥ ΝΕΑΣ ΤΡΙΓΛΙΑΣ ΔΗΜΟΥ ΝΕΑΣ ΠΡΟΠΟΝΤΙΔΑΣ Ν.ΧΑΛΚΙΔΙΚΗΣ**
Αρ. μελέτης: 45/2020

ΝΟΕΜΒΡΙΟΣ 2020

ΜΕΛΕΤΗ ΥΔΡΕΥΣΗΣ

ΚΛΙΜΑΚΑ 1:50 | Υ2

ΣΥΝΤΑΞΑΣ/ΚΕ
Ν.ΜΟΥΣΑΝΑ 09/11/2020
ΠΑΝΑΓΙΩΤΑ ΘΕΡΓΙΟΥ
ΗΛΕΚΤΡ. ΜΗΧΑΝΙΚΟΣ ΠΕ
PANAGIOTA THERGIOU
Digitally signed by PANAGIOTA THERGIOU
Date: 2022.03.09 13:56:21 +02'00'

ΘΕΩΡΗΘΗΚΕ
Ν.ΜΟΥΣΑΝΑ 09/11/2020
Ο ΠΡΟΪΣΤΑΜΕΝΟΣ Δ.Υ.Υ
ΙΩΑΝΝΗΣ ΕΛΕΥΘΕΡΟΥΔΗΣ
ΤΟΠΟΓΡΑΦΟΣ ΜΗΧΑΝΙΚΟΣ Π.Ε.
IOANNIS ELEFTHEROUDIS
Digitally signed by IOANNIS ELEFTHEROUDIS
Date: 2022.03.09 13:56:39 +02'00'