

ΕΓΚΥΡΟ ΑΝΤΙΓΡΑΦΟ
Α/Α Πράξης: 1171817
Ημ/νία έκδοσης αρχείου: 10/09/2024
ΕΛΕΓΧΟΣ ΕΓΚΥΡΟΤΗΤΑΣ
https://services.bee.gr/adeiaquick/Acres/searchDocFile

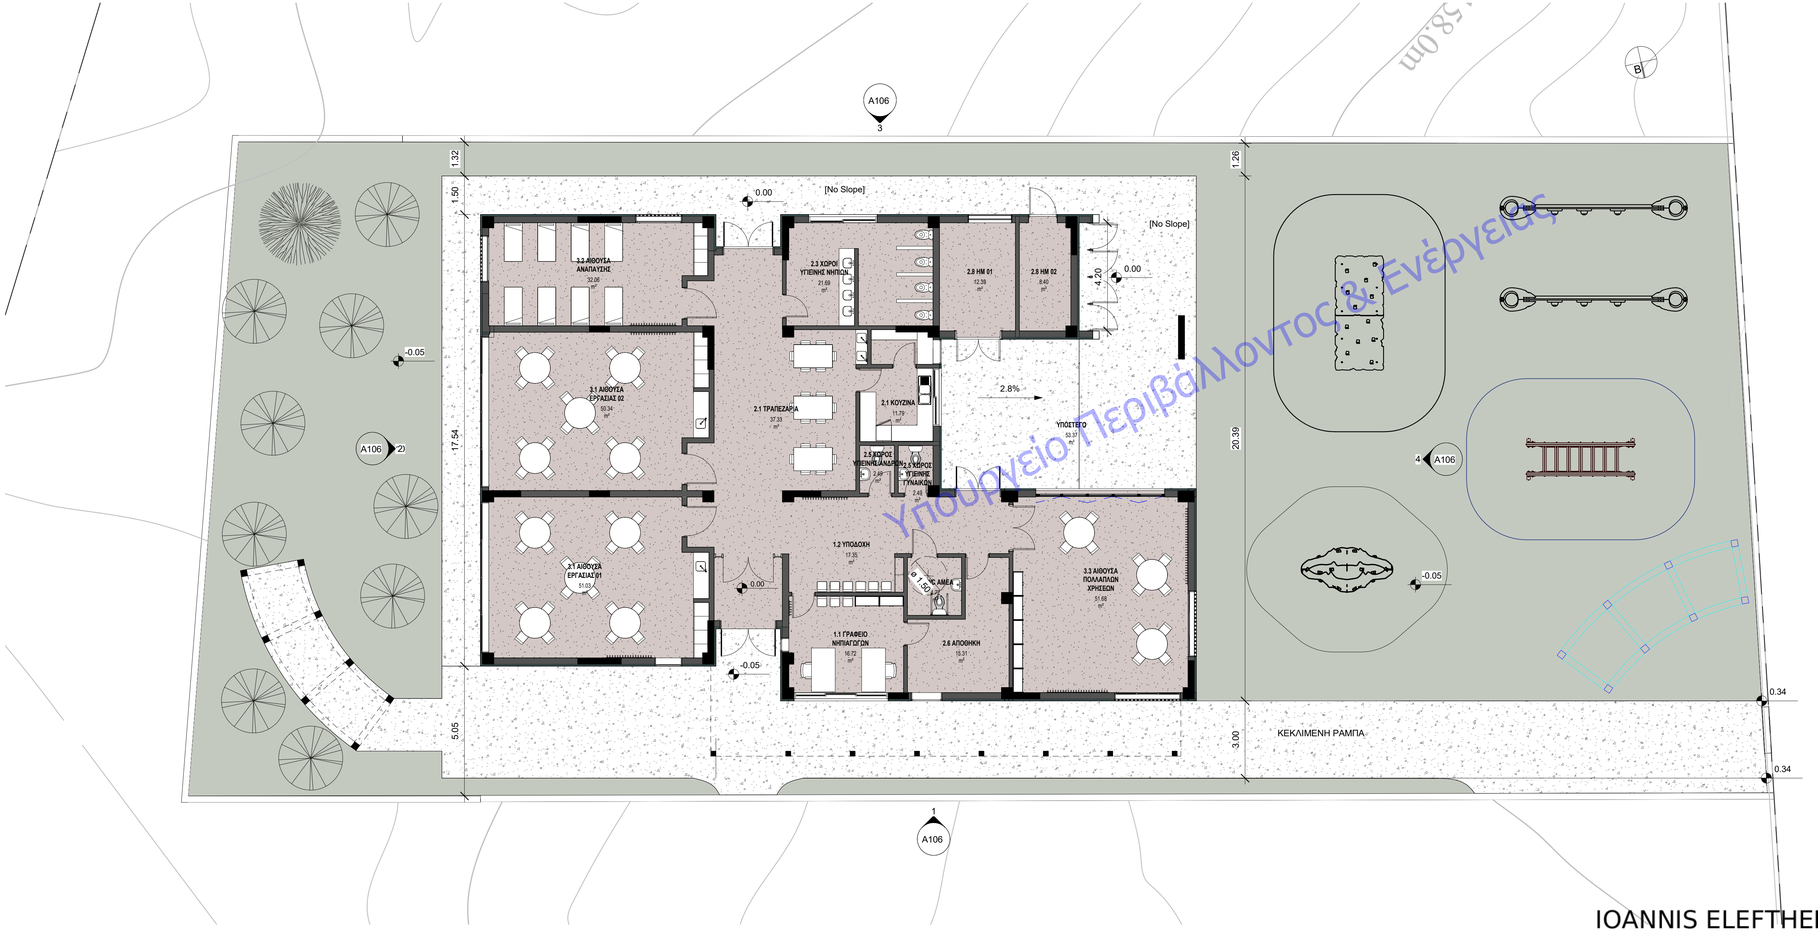

Υπουργείο Περιβάλλοντος & Ενέργειας

ΤΟ 0.00 ΤΗΣ ΜΕΛΕΤΗΣ ΑΝΤΙΣΤΟΙΧΕΙ ΜΕ ΤΟ 156,85 ΤΟΥ ΤΟΠΟΓΡΑΦΙΚΟΥ

ΚΛΕΙΔΑ:

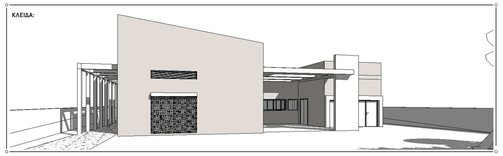

ΚΥΡΙΟΣ ΤΟΥ ΕΡΓΟΥ:

ΕΛΛΗΝΙΚΗ ΔΗΜΟΚΡΑΤΙΑ
ΝΟΜΟΣ ΧΑΛΚΙΔΙΚΗΣ
ΔΗΜΟΣ ΝΕΑΣ ΠΡΟΠΟΝΤΙΔΑΣ
Δ/ΝΣΗ ΤΕΧΝΙΚΩΝ ΥΠΗΡΕΣΙΩΝ

ΕΡΓΟ:

Κατασκευή 1ου Νηπιαγωγείου Σημάντρων
(Αρ. Μελ. 12/2023)

ΤΟΠΟΘΕΣΙΑ: ΟΙΚΟΠΕΔΟ 620 ΤΟΥ Ο.Τ. 68 - ΣΥΝΟΙΚΙΣΜΟΥ ΣΗΜΑΝΤΡΩΝ

ΜΕΛΕΤΗ: ΑΡΧΙΤΕΚΤΟΝΙΚΗ

ΣΤΑΔΙΟ ΜΕΛΕΤΗΣ: ΟΡΙΣΤΙΚΗ ΜΕΛΕΤΗ

ΤΙΤΛΟΣ ΣΧΕΔΙΟΥ: **ΔΙΑΜΟΡΦΩΣΗ ΠΕΡΙΒΑΛΛΟΝΤΟΣ ΧΩΡΟΥ**

ΑΡ.ΣΧΕΔΙΟΥ: **A102**

ΚΛΙΜΑΚΑ: 1 : 100

ΗΜΕΡΟΜΗΝΙΑ: ΙΟΥΝ 2024

ΣΥΝΤΑΧΘΗΚΕ	ΕΛΕΓΧΘΗΚΕ:	ΘΕΩΡΗΘΗΚΕ:
Ν. ΜΟΥΔΑΝΙΑ / /2024	Ν. ΜΟΥΔΑΝΙΑ / /2024	Ν. ΜΟΥΔΑΝΙΑ / /2024

IOANNIS BEKIARIS
04/09/2024 09:03

ΜΠΕΚΙΑΡΗΣ ΙΩΑΝΝΗΣ	ΕΛΕΝΗ ΣΙΜΟΥ	ΙΩΑΝΝΗΣ ΕΛΕΥΘΕΡΟΥΔΗΣ
ΠΟΛΙΤΙΚΟΣ ΜΗΧΑΝΙΚΟΣ ΠΕ	ΜΗΧΑΝΟΛΟΓΟΣ ΜΗΧΑΝΙΚΟΣ ΠΕ.	ΠΟΛΙΤΙΚΟΣ ΜΗΧΑΝΙΚΟΣ ΠΕ

IOANNIS ELEFTHEROUDIS
04/09/2024 10:05