

ΕΠΙΚΥΡΟ ΑΝΤΙΓΡΑΦΟ
ΑΔΑ Πρόσβ: 1171817
Ημ/νία έκδοσης προβ.: 10/09/2024
ΕΛΕΓΧΟΣ ΕΠΙΚΥΡΟΤΗΤΑΣ
https://services.bee.gr/adeiaquick6/faces/searchDocFile

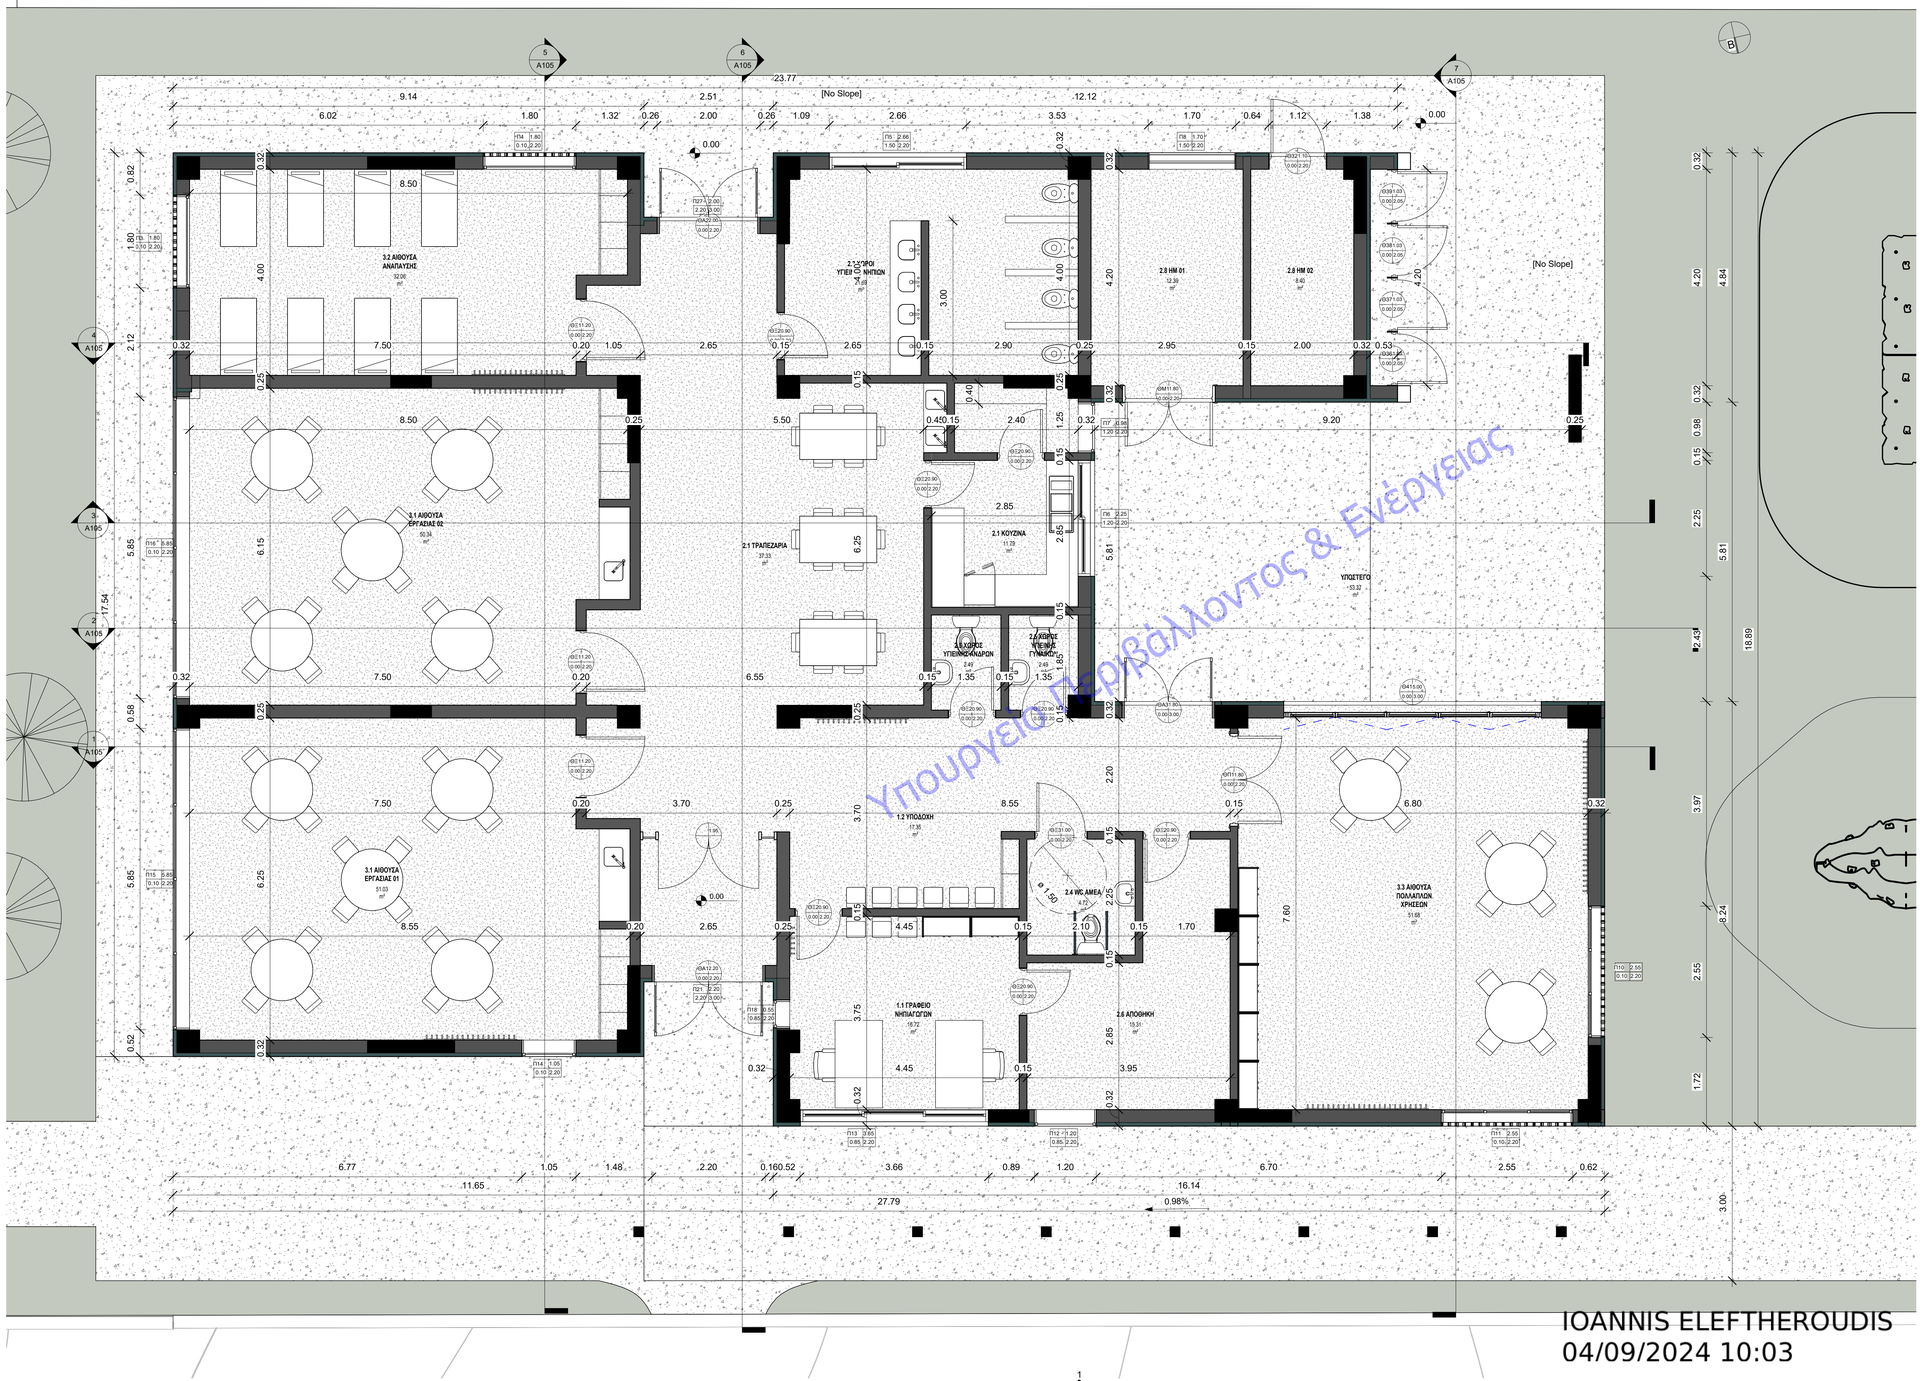

Περιβάλλοντος & Ενέργειας
Υπουργείο

ΤΟ 0.00 ΤΗΣ ΜΕΛΕΤΗΣ ΑΝΤΙΣΤΟΙΧΕΙ ΜΕ ΤΟ 156,85 ΤΟΥ ΤΟΠΟΓΡΑΦΙΚΟΥ

ΚΑΤΟΨΗ ΙΣΟΓΕΙΟΥ

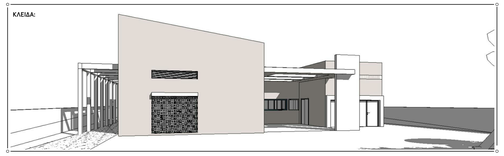

ΚΥΡΙΟΣ ΤΟΥ ΕΡΓΟΥ:

ΕΛΛΗΝΙΚΗ ΔΗΜΟΚΡΑΤΙΑ
ΝΟΜΟΣ ΧΑΛΚΙΔΙΚΗΣ
ΔΗΜΟΣ ΝΕΑΣ ΠΡΟΠΟΝΤΙΔΑΣ
Δ/ΝΣΗ ΤΕΧΝΙΚΩΝ ΥΠΗΡΕΣΙΩΝ

ΕΡΓΟ:

Κατασκευή 1ου Νηπιαγωγείου Σημάντρων
(Αρ. Μελ. 12/2023)

ΤΟΠΟΘΕΣΙΑ: ΟΙΚΟΠΕΔΟ 620 ΤΟΥ Ο.Τ. 68 - ΣΥΝΟΙΚΙΣΜΟΥ ΣΗΜΑΝΤΡΩΝ

ΜΕΛΕΤΗ: ΑΡΧΙΤΕΚΤΟΝΙΚΗ

ΣΤΑΔΙΟ ΜΕΛΕΤΗΣ: ΟΡΙΣΤΙΚΗ ΜΕΛΕΤΗ

ΤΙΤΛΟΣ ΣΧΕΔΙΟΥ:

ΑΡ.ΣΧΕΔΙΟΥ: **A103**

ΚΛΙΜΑΚΑ: 1 : 50

ΗΜΕΡΟΜΗΝΙΑ: ΙΟΥΝ 2024

ΣΥΝΤΑΧΘΗΚΕ	ΕΛΕΓΧΘΗΚΕ:	ΘΕΩΡΗΘΗΚΕ:
Ν. ΜΟΥΔΑΝΙΑ / /2024	Ν. ΜΟΥΔΑΝΙΑ / /2024	Ν. ΜΟΥΔΑΝΙΑ / /2024
ΜΠΕΚΙΑΡΗΣ ΙΩΑΝΝΗΣ ΠΟΛΙΤΙΚΟΣ ΜΗΧΑΝΙΚΟΣ ΠΕ	ΕΛΕΗΝΗ ΣΙΜΟΥ ΜΗΧΑΝΟΛΟΓΟΣ ΜΗΧΑΝΙΚΟΣ ΠΕ.	ΙΩΑΝΝΗΣ ΕΛΕΥΘΕΡΟΥΔΗΣ ΠΟΛΙΤΙΚΟΣ ΜΗΧΑΝΙΚΟΣ ΠΕ

IOANNIS BEKIARIS
04/09/2024 09:05

IOANNIS ELEFTHEROUDIS
04/09/2024 10:03