
ΕΓΚΥΡΟ ΑΝΤΙΓΡΑΦΟ
Α/Α Πράξης: 1171817
Ημ/νία έκδοσης πράξης: 10/09/2024
ΕΛΕΓΧΟΣ ΕΓΚΥΡΟΤΗΤΑΣ
https://services.tee.gr/adeiapublic/faces/searchDocFile



Υπουργείο Περιβάλλοντος & Ενέργειας

ΤΟ 0.00 ΤΗΣ ΜΕΛΕΤΗΣ ΑΝΤΙΣΤΟΙΧΕΙ ΜΕ ΤΟ 156,85 ΤΟΥ ΤΟΠΟΓΡΑΦΙΚΟΥ

ΚΛΕΙΔΑ:

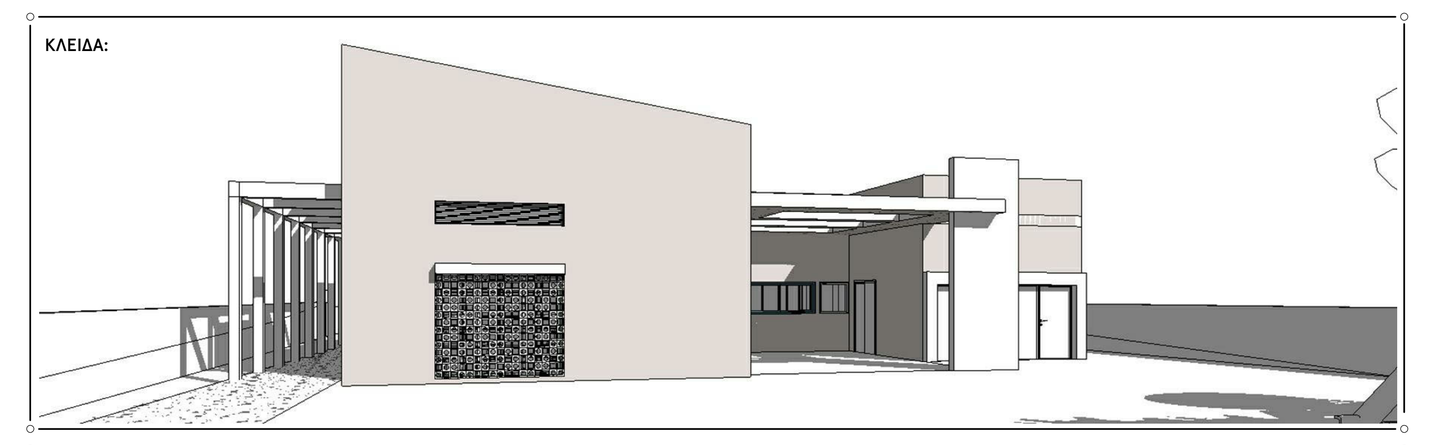

ΚΥΡΙΟΣ ΤΟΥ ΕΡΓΟΥ:

ΕΛΛΗΝΙΚΗ ΔΗΜΟΚΡΑΤΙΑ
ΝΟΜΟΣ ΧΑΛΚΙΔΙΚΗΣ
ΔΗΜΟΣ ΝΕΑΣ ΠΡΟΠΟΝΤΙΔΑΣ
Δ/ΝΣΗ ΤΕΧΝΙΚΩΝ ΥΠΗΡΕΣΙΩΝ

ΕΡΓΟ:

Κατασκευή 1ου Νηπιαγωγείου Σημάντρων
(Αρ. Μελ. 12/2023)

ΤΟΠΟΘΕΣΙΑ: ΟΙΚΟΠΕΔΟ 620 ΤΟΥ Ο.Τ. 68 – ΣΥΝΟΙΚΙΣΜΟΥ ΣΗΜΑΝΤΡΩΝ

ΜΕΛΕΤΗ: ΑΡΧΙΤΕΚΤΟΝΙΚΗ

ΣΤΑΔΙΟ ΜΕΛΕΤΗΣ: ΟΡΙΣΤΙΚΗ ΜΕΛΕΤΗ

ΤΙΤΛΟΣ ΣΧΕΔΙΟΥ:

ΚΑΤΟΨΗ ΔΩΜΑΤΩΝ ΚΑΙ ΣΤΕΓΩΝ

ΑΡ.ΣΧΕΔΙΟΥ: **A104**
ΚΛΙΜΑΚΑ: 1 : 50
ΗΜΕΡΟΜΗΝΙΑ: ΙΟΥΝ 2024

ΣΥΝΤΑΧΘΗΚΕ:	ΕΛΕΓΧΘΗΚΕ:	ΘΕΩΡΗΘΗΚΕ:
Ν. ΜΟΥΔΑΝΙΑ / /2024	Ν. ΜΟΥΔΑΝΙΑ / /2024	Ν. ΜΟΥΔΑΝΙΑ / /2024
ΜΠΕΚΙΑΡΗΣ ΙΩΑΝΝΗΣ ΠΟΛΙΤΙΚΟΣ ΜΗΧΑΝΙΚΟΣ Π.Ε	ΕΛΕΝΗ ΣΙΜΟΥ ΜΗΧΑΝΟΛΟΓΟΣ ΜΗΧΑΝΙΚΟΣ Π.Ε.	ΙΩΑΝΝΗΣ ΕΛΕΥΘΕΡΟΥΔΗΣ ΠΟΛΙΤΙΚΟΣ ΜΗΧΑΝΙΚΟΣ Π.Ε

IOANNIS ELEFTHEROUDIS
04/09/2024 10:04

IOANNIS BEKIARIS
04/09/2024 09:06