


ΕΛΛΗΝΙΚΗ ΔΗΜΟΚΡΑΤΙΑ
ΑΔΑ: ΨΔΘΟΩΕΒ-ΥΘΔ
Ημ/νία έκδοσης προϋπ.: 15/09/2024
ΕΛΚΑΣ ΕΤΑΙΡΙΑ ΑΕ
https://services.tee.gr/adeiopublic/faces/search/DocFile

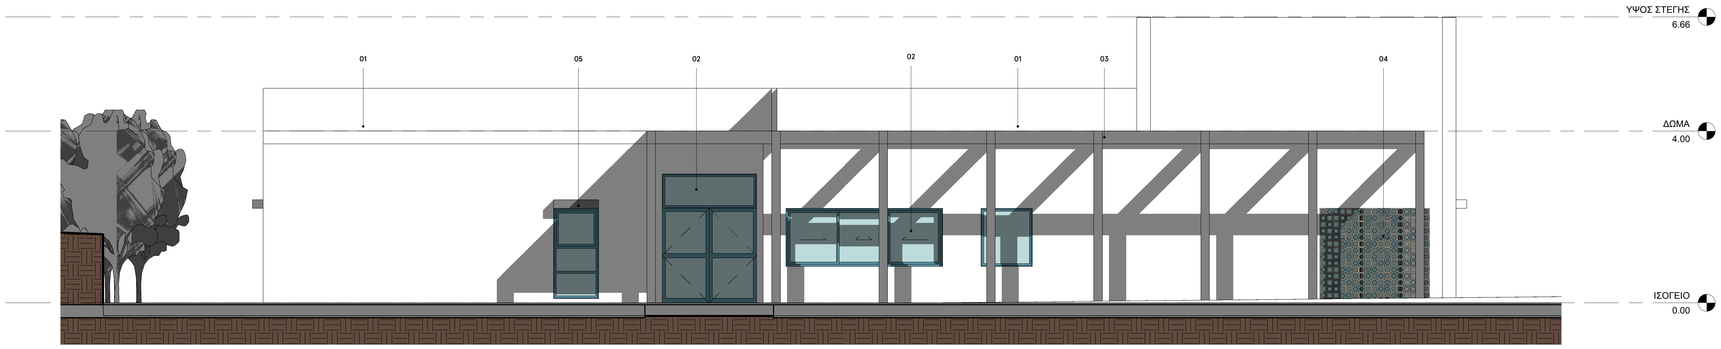


1 ΒΟΡΕΙΑ ΟΨΗ _
1 : 50

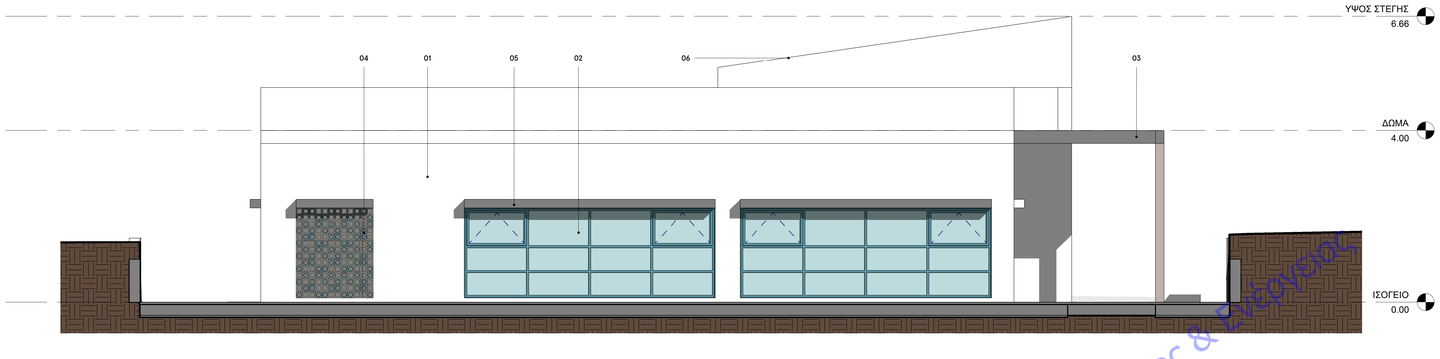

2 ΑΝΑΤΟΛΙΚΗ ΟΨΗ _
1 : 50

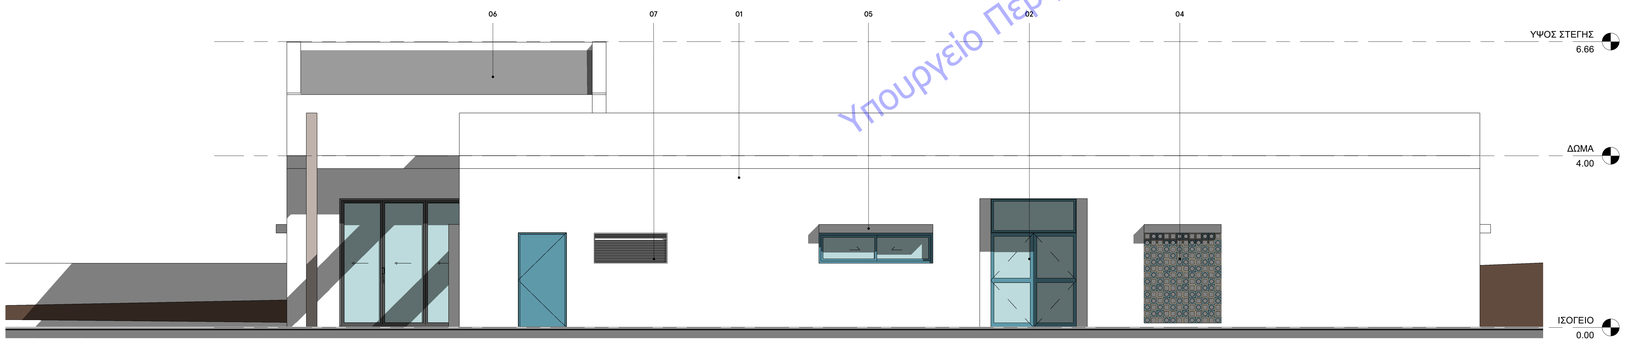

3 ΝΟΤΙΑ ΟΨΗ _
1 : 50

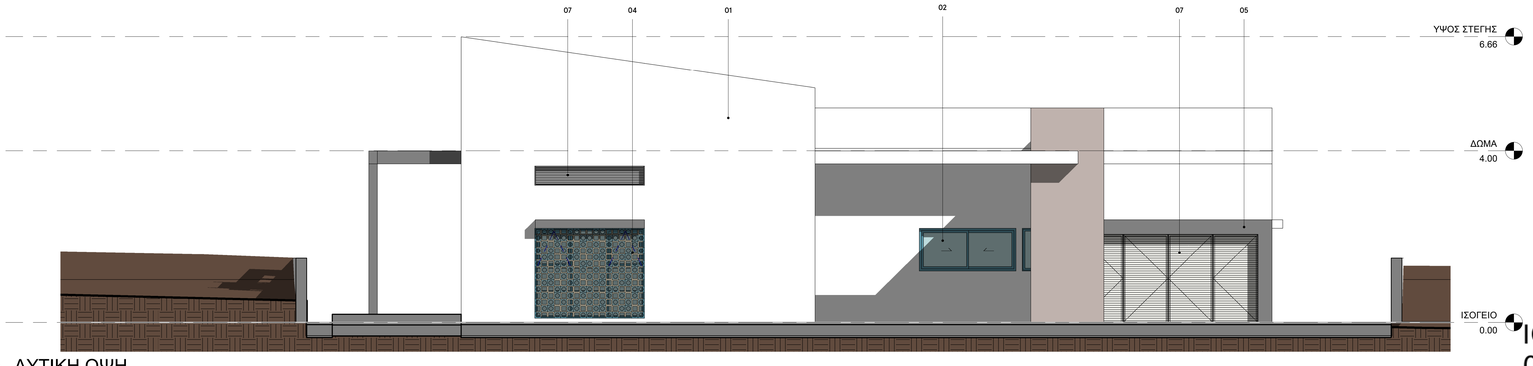

4 ΔΥΤΙΚΗ ΟΨΗ _
1 : 50

ΥΠΟΜΝΗΜΑ ΥΛΙΚΩΝ

01	ΤΕΛΙΚΗ ΕΠΙΦΑΝΕΙΑ ΘΕΡΜΟΠΡΟΣΟΨΗΣ ΤΥΠΟΥ KELYFOS ΤΗΣ ΙΣΟΜΑΤ ΜΕ ΤΕΛΙΚΗ ΕΠΙΦΑΝΕΙΑ FINISH-C FINE (ΛΕΙΑ ΕΠΙΦΑΝΕΙΑ)
02	ΚΟΥΦΩΜΑ ΑΛΟΥΜΙΝΙΟΥ ΓΚΡΙ ΠΡΑΣΙΝΟ (ενδ. RAL 7033-cement grey)
03	ΜΕΤΑΛΛΙΚΗ ΠΕΡΓΚΟΛΑ
04	ΚΕΡΑΜΙΚΑ ΣΚΙΑΣΤΡΑ (CLAUSTRAT)
05	ΠΡΟΒΟΛΟΣ ΑΠΟ ΣΚΥΡΟΔΕΜΑ
06	ΚΕΡΑΜΙΔΙΑ ΡΩΜΑΪΚΟΥ ΤΥΠΟΥ ΧΡΩΜΑΤΟΣ ΑΝΟΙΧΤΗΣ ΩΧΡΑΣ
07	ΠΕΡΣΙΔΕΣ ΑΕΡΙΣΜΟΥ

ΤΟ 0.00 ΤΗΣ ΜΕΛΕΤΗΣ ΑΝΤΙΣΤΟΙΧΕΙ ΜΕ ΤΟ 156,85 ΤΟΥ ΤΟΠΟΓΡΑΦΙΚΟΥ

Υπουργείο Περιβάλλοντος & Ενέργειας

ΚΛΕΙΔΑ:



ΚΥΡΙΟΣ ΤΟΥ ΕΡΓΟΥ:

ΕΛΛΗΝΙΚΗ ΔΗΜΟΚΡΑΤΙΑ
ΝΟΜΟΣ ΧΑΛΚΙΔΙΚΗΣ
ΔΗΜΟΣ ΝΕΑΣ ΠΡΟΠΟΝΤΙΔΑΣ
Δ/ΝΣΗ ΤΕΧΝΙΚΩΝ ΥΠΗΡΕΣΙΩΝ

ΕΡΓΟ:

Κατασκευή 1ου Νηπιαγωγείου Σημάντρων
(Αρ. Μελ. 12/2023)

ΤΟΠΟΘΕΣΙΑ: ΟΙΚΟΠΕΔΟ 620 ΤΟΥ Ο.Τ. 68 - ΣΥΝΟΙΚΙΣΜΟΥ ΣΗΜΑΝΤΡΩΝ

ΜΕΛΕΤΗ: ΑΡΧΙΤΕΚΤΟΝΙΚΗ

ΣΤΑΔΙΟ ΜΕΛΕΤΗΣ: ΟΡΙΣΤΙΚΗ ΜΕΛΕΤΗ

ΤΙΤΛΟΣ ΣΧΕΔΙΟΥ: **ΟΨΕΙΣ**

ΑΡ.ΣΧΕΔΙΟΥ: **Α106**

ΚΛΙΜΑΚΑ: 1 : 50

ΗΜΕΡΟΜΗΝΙΑ: ΙΟΥΝ 2024

ΣΥΝΤΑΧΘΗΚΕ	ΕΛΕΓΧΘΗΚΕ:	ΘΕΩΡΗΘΗΚΕ:
Ν. ΜΟΥΣΔΑΝΙΑ / /2024	Ν. ΜΟΥΣΔΑΝΙΑ / /2024	Ν. ΜΟΥΣΔΑΝΙΑ / /2024
ΜΠΕΚΙΑΡΗΣ ΙΩΑΝΝΗΣ ΠΟΛΙΤΙΚΟΣ ΜΗΧΑΝΙΚΟΣ ΠΕ	ΕΛΕΗΝΗ ΣΙΜΟΥ ΜΗΧΑΝΟΛΟΓΟΣ ΜΗΧΑΝΙΚΟΣ ΠΕ.	ΙΩΑΝΝΗΣ ΕΛΕΥΘΕΡΟΥΔΗΣ ΠΟΛΙΤΙΚΟΣ ΜΗΧΑΝΙΚΟΣ ΠΕ

IOANNIS ELEFTHEROUDIS
04/09/2024 10:06

IOANNIS BEKIARIS
04/09/2024 09:09