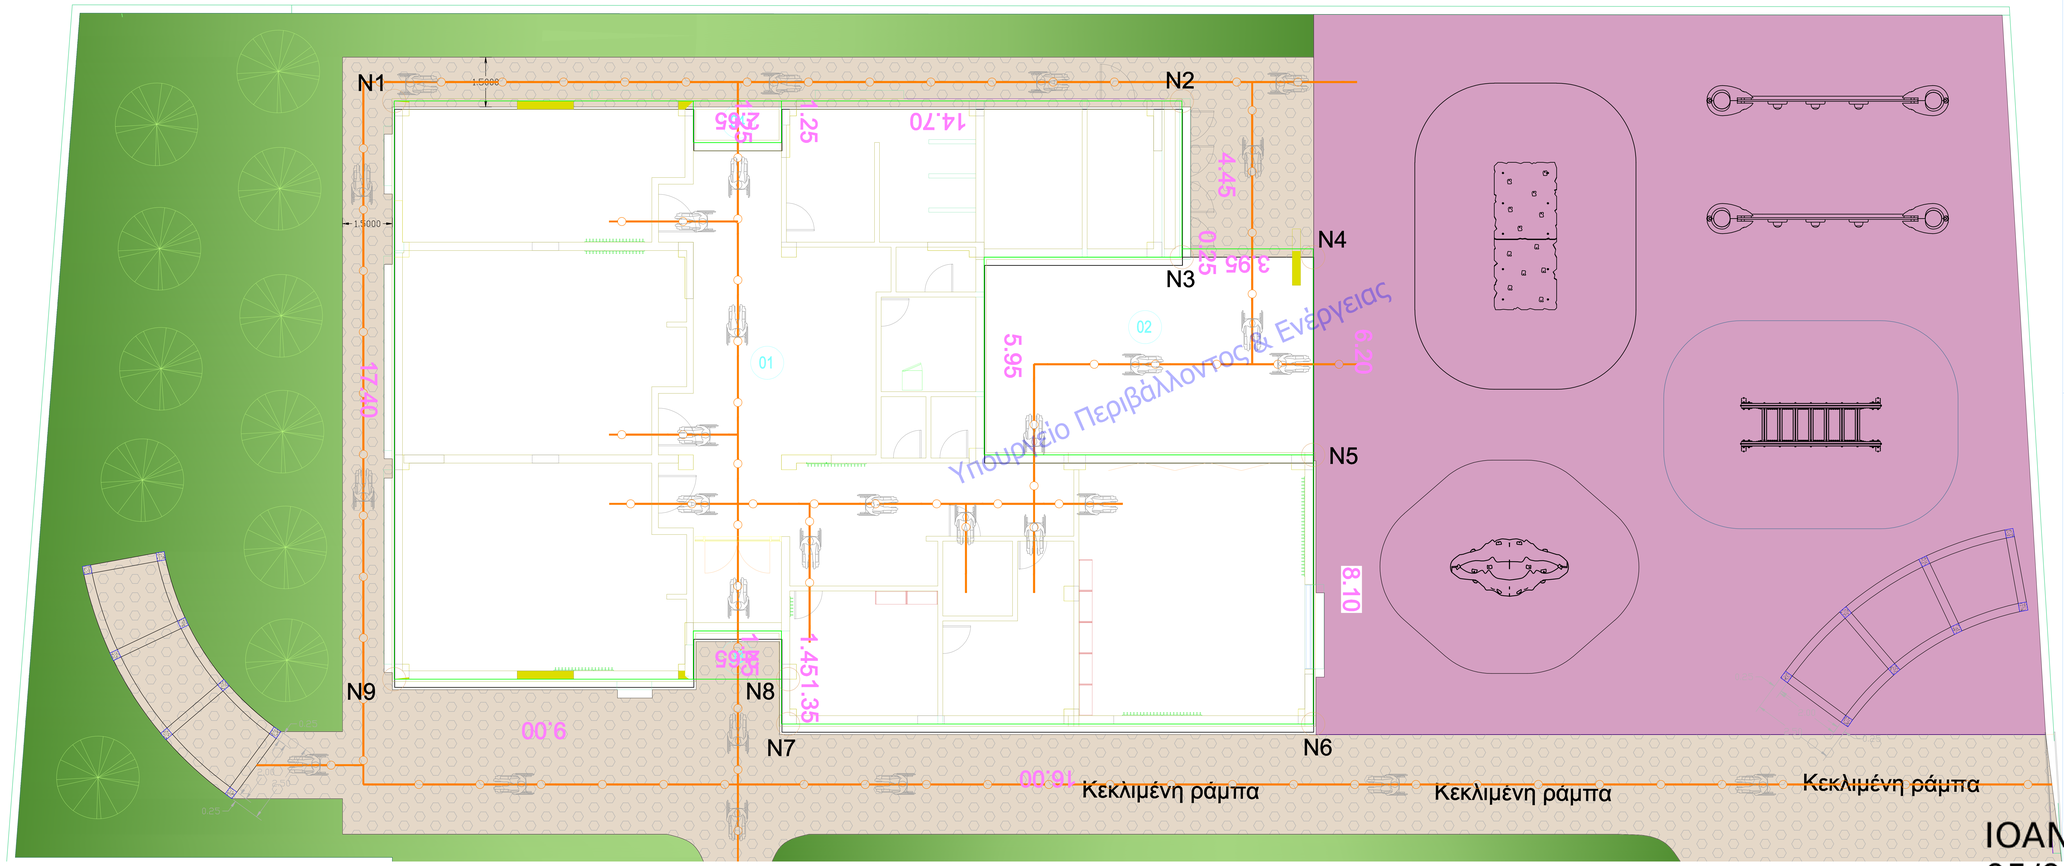


IOANNIS BEKIARIS
05/09/2024 13:25

ΤΟ 0,00 ΤΗΣ ΜΕΛΕΤΗΣ ΑΝΤΙΣΤΟΙΧΕΙ ΜΕ ΤΟ 156,85 ΤΟΥ ΤΟΠΟΓΡΑΦΙΚΟΥ

ΕΛΛΗΝΙΚΗ ΔΗΜΟΚΡΑΤΙΑ
ΝΟΜΟΣ ΧΑΛΚΙΔΙΚΗΣ
ΔΗΜΟΣ ΝΕΑΣ ΠΡΟΠΟΝΤΙΔΑΣ
Δ/ΝΣΗ ΤΕΧΝΙΚΩΝ ΥΠΗΡΕΣΙΩΝ

ΕΡΓΟ
Κατασκευή του Νηπιαγωγείου-Δημοτικού Σχολείου
(Αρ. Μελ. 12/2023)

ΤΟΠΟΘΕΣΙΑ ΟΙΚΟΠΕΔΟ 620 ΤΟΥ Ο.Τ. ΣΥΝΟΙΚΙΣΜΟΥ ΣΗΜΑΝΤΡΩΝ

ΜΕΛΕΤΗ ΑΡΧΙΤΕΚΤΟΝΙΚΗ

ΣΤΑΔΙΟ ΜΕΛΕΤΗΣ ΟΡΙΣΤΙΚΗ ΜΕΛΕΤΗ

ΤΙΤΛΟΣ ΣΧΕΔΙΟΥ ΔΙΑΓΡΑΜΜΑ ΚΙΝΗΣΗΣ ΑΜΕΑ

ΑΡ.ΣΧΕΔΙΟΥ A107

ΚΛΙΜΑΚΑ 1:100

ΗΜΕΡΟΜΗΝΙΑ ΟΚΤΩΒΡΙΟΣ 2024

ΣΥΝΤΑΞΑΜΕΝΟΣ ΗΛΙΟΠΟΥΛΟΣ / / 2024

ΕΛΕΓΧΘΗΚΕ ΗΛΙΟΠΟΥΛΟΣ / / 2024

IOANNIS ELEFTHEROUDIS
05/09/2024 14:01