

ΕΛΚΟΜ ΑΕ/ΤΠΘΔΘ
Δ/Ν Πράξης: 117357
Ημ/νία Δήλωσης πράξης: 16/09/2024
ΚΑΘΟΣΙΣ ΕΠΙΧΕΙΡΗΣΗΣ
https://services.tee.gr/adeiapublic/faces/searchDocFile

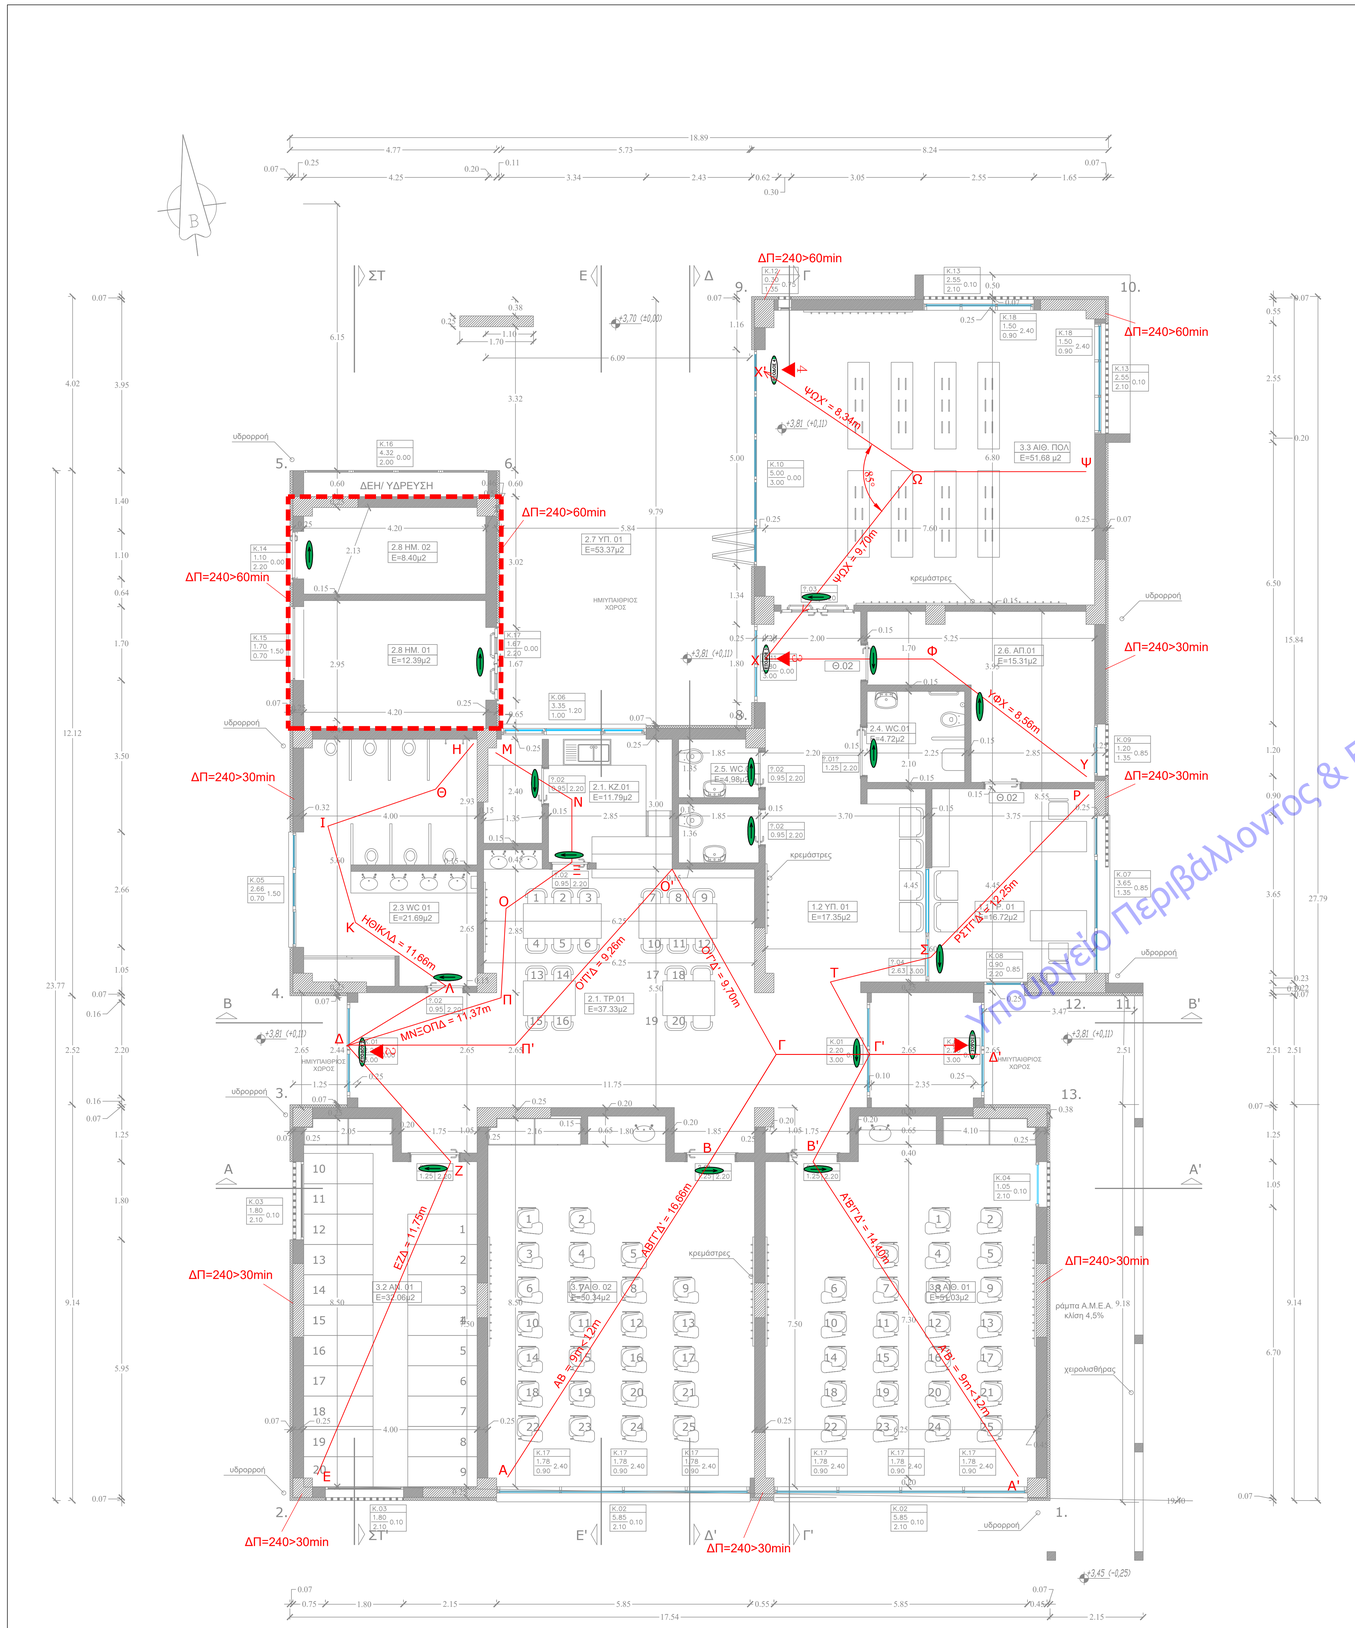

ΤΟΠΟΓΡΑΦΙΚΟ ΔΙΑΓΡΑΜΜΑ 1:500

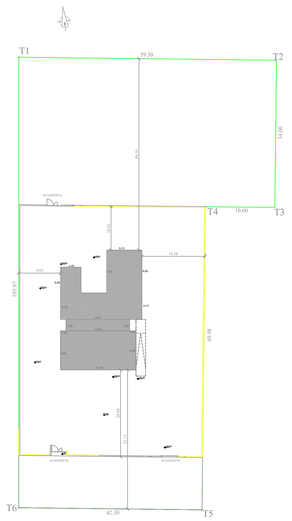

ΥΠΟΜΝΗΜΑ ΠΥΡΟΠΡΟΣΤΑΣΙΑΣ:

ΕΞΟΔΟΣ : ΕΞΟΔΟΣ ΚΙΝΔΥΝΟΥ

: ΦΩΤΙΣΜΟΣ ΑΣΦΑΛΕΙΑΣ

1 ΧΩΡΟΙ ΔΙΟΙΚΗΣΗΣ

1.1. ΓΡ. 01	ΓΡΑΦΕΙΟ ΝΗΠΙΑΓΩΓΩΝ	16,72 τ.μ.
1.2. ΥΠ. 01	ΧΩΡΟΣ ΥΠΟΔΟΧΗΣ ΓΟΝΕΩΝ-ΝΗΠΙΩΝ	17,35 τ.μ.

2 ΒΟΗΘΗΤΙΚΟΙ ΧΩΡΟΙ

2.1. ΤΡ. 01	ΤΡΑΠΕΖΑΡΙΑ	37,33 τ.μ.
2.1. ΚΖ. 01	ΚΟΥΖΙΝΑ & ΑΠΟΘΗΚΕΥΤΙΚΟΣ ΧΩΡΟΣ	11,79 τ.μ.
2.3. WC. 01	ΧΩΡΟΣ ΥΓΙΕΙΝΗΣ ΝΗΠΙΩΝ	21,69 τ.μ.
2.4. WC. 01	ΧΩΡΟΣ ΥΓΙΕΙΝΗΣ ΑΜΕΑ	4,72 τ.μ.
2.5. WC. 01	ΧΩΡΟΣ ΥΓΙΕΙΝΗΣ ΕΝΗΛΙΚΩΝ 01	2,49 τ.μ.
2.5. WC. 02	ΧΩΡΟΣ ΥΓΙΕΙΝΗΣ ΕΝΗΛΙΚΩΝ 02	2,49 τ.μ.
2.6. ΑΠ. 01	ΓΕΝΙΚΗ ΑΠΟΘΗΚΗ ΥΛΙΚΟΥ	15,31 τ.μ.
2.7. ΥΠ. 01	ΥΠΟΣΤΕΓΟ	53,37 τ.μ.
2.8. ΗΜ. 01	ΧΩΡΟΣ Η/Μ ΕΓΚΑΤΑΣΤΑΣΕΩΝ	12,39 τ.μ.
2.8. ΗΜ. 02	ΑΝΤΑΙΟΣΤΑΣΙΟ ΔΕΞΑΜΕΝΗΣ ΠΥΡΟΣΒΕΣΗΣ	8,40 τ.μ.

3 ΧΩΡΟΙ ΕΚΠΑΙΔΕΥΤΙΚΟΥ & ΚΟΙΝΩΝΙΚΟΥ ΤΟΜΕΑ

3.1. ΑΙΘ. 01	ΑΙΘΟΥΣΑ 01	51,03 τ.μ.
3.1. ΑΙΘ. 02	ΑΙΘΟΥΣΑ 02	50,84 τ.μ.
3.2. ΑΝ. 01	ΑΙΘΟΥΣΑ ΑΝΑΠΑΥΣΗΣ	32,06 τ.μ.
3.3. ΠΧ. 01	ΑΙΘΟΥΣΑ ΠΟΛΛΑΠΛΩΝ ΧΡΗΣΕΩΝ	51,68 τ.μ.
ΣΥΝΟΛΙΚΗ ΕΠΙΦΑΝΕΙΑ ΧΩΡΩΝ		**389,16 τ.μ.**

ΕΛΛΗΝΙΚΗ ΔΗΜΟΚΡΑΤΙΑ
ΝΟΜΟΣ ΧΑΛΚΙΔΙΚΗΣ

ΔΗΜΟΣ ΝΕΑΣ ΠΡΟΠΟΝΤΙΔΑΣ
ΔΙΕΥΘΥΝΣΗ ΤΕΧΝΙΚΩΝ ΥΠΗΡΕΣΙΩΝ

ΤΙΤΛΟΣ ΣΧΕΔΙΟΥ: **ΚΑΤΟΨΗ ΙΣΟΓΕΙΟΥ**

ΘΕΣΗ: ΟΙΚΟΠΕΔΟ 620 ΤΟΥ Ο.Τ. 68 - ΣΥΝΟΙΚΙΣΜΟΥ ΣΗΜΑΝΤΡΩΝ ΔΗΜΟΥ ΝΕΑΣ ΠΡΟΠΟΝΤΙΔΑΣ

ΕΡΓΟ:
ΚΑΤΑΣΚΕΥΗ 1ου ΝΗΠΙΑΓΩΓΕΙΟΥ ΣΗΜΑΝΤΡΩΝ
ΔΗΜΟΥ ΝΕΑΣ ΠΡΟΠΟΝΤΙΔΑΣ Ν. ΧΑΛΚΙΔΙΚΗΣ
ΑΜΙΓΗΣ ΧΡΗΣΗ ΝΗΠΙΑΓΩΓΕΙΟΥ

ΙΟΥΛΙΟΣ 2024

ΜΕΛΕΤΗ ΠΑΘΗΤΙΚΗΣ ΠΥΡΟΠΡΟΣΤΑΣΙΑΣ

ΚΛΙΜΑΚΑ 1:50 | Π1

ΣΥΝΤΑΧΘΗΚΕ	ΘΕΩΡΗΘΗΚΕ
Ν. ΜΟΥΔΑΝΙΑ	Ν. ΜΟΥΔΑΝΙΑ Ο ΠΡΟΪΣΤΑΜΕΝΟΣ Δ.Τ.Υ
ΙΩΑΝΝΗΣ ΜΠΕΚΙΑΡΗΣ ΠΟΛΙΤΙΚΟΣ ΜΗΧΑΝΙΚΟΣ Π.Ε.	ΙΩΑΝΝΗΣ ΕΛΕΥΘΕΡΟΥΔΗΣ ΠΟΛΙΤΙΚΟΣ ΜΗΧΑΝΙΚΟΣ Π.Ε.

IOANNIS BEKIARIS
25/07/2024 12:45

IOANNIS ELEFTHEROUDIS
25/07/2024 12:54

Υπουργείο Περιβάλλοντος & Ενέργειας