

ΕΚΧΟ-A6727A6D | Α/Α Πράξης: 117357
Ημ/νία Δεδομ. πρόβλ.: 10/09/2024
ΚΑΤΑΣΚΕΥΗ ΕΚΧΟ7Y1142
https://services.kek.gr/adeiopublic/faces/searchDocFile

IOANNIS BEKIARIS
25/07/2024 12:47

Υπουργείο Περιβάλλοντος & Ενέργειας

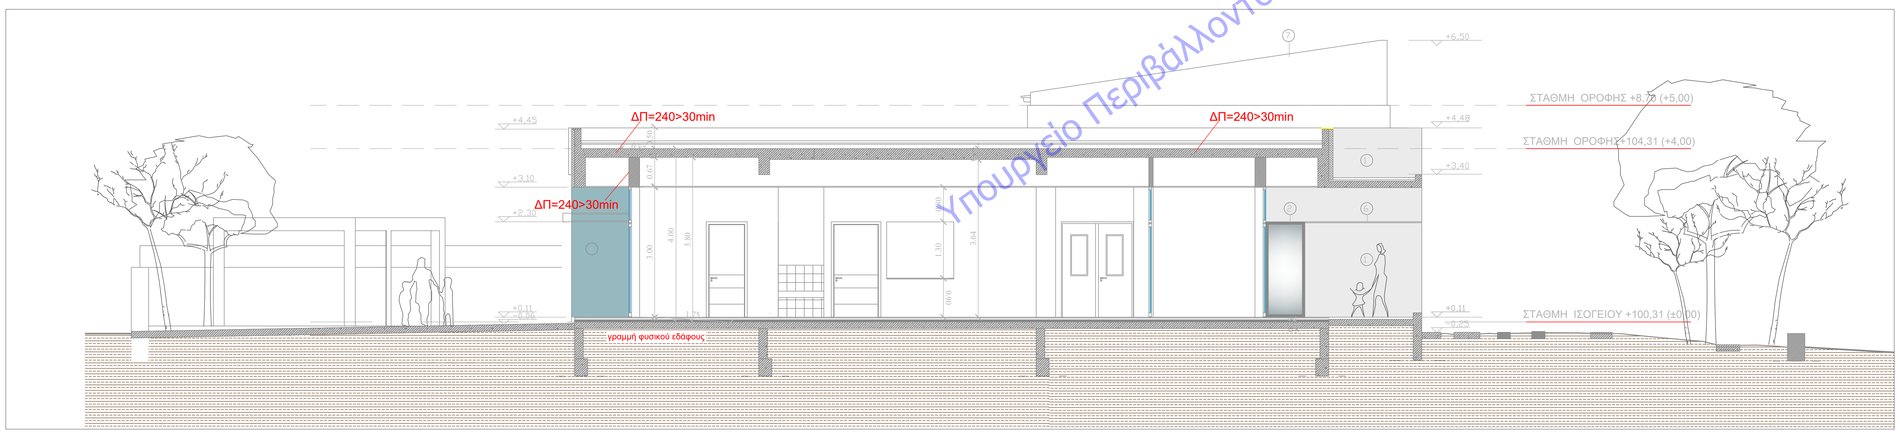

ΤΟΜΗ Β-Β'

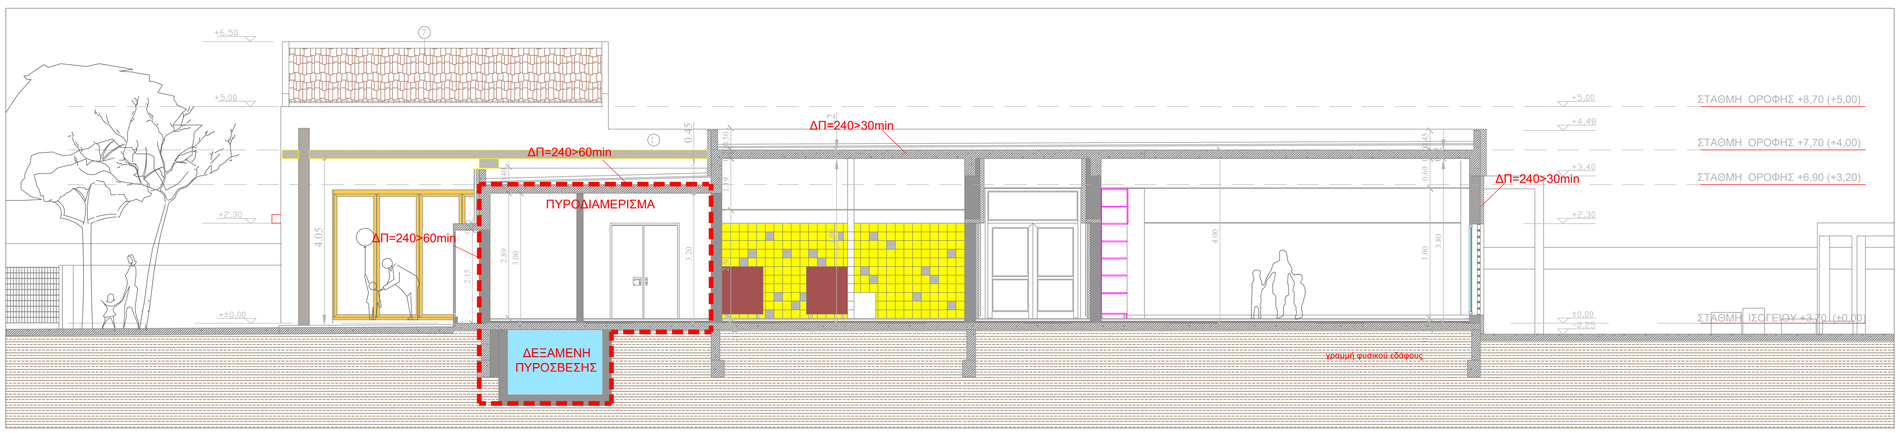

ΤΟΜΗ ΣΤ-ΣΤ'

ΕΛΛΗΝΙΚΗ ΔΗΜΟΚΡΑΤΙΑ
ΝΟΜΟΣ ΧΑΛΚΙΔΙΚΗΣ

ΔΗΜΟΣ ΝΕΑΣ ΠΡΟΠΟΝΤΙΔΑΣ
ΔΙΕΥΘΥΝΣΗ ΤΕΧΝΙΚΩΝ ΥΠΗΡΕΣΙΩΝ

ΤΙΤΛΟΣ ΣΧΕΔΙΟΥ: **ΤΟΜΕΣ**

ΘΕΣΗ: ΟΙΚΟΠΕΔΟ 620 ΤΟΥ Ο.Τ. 68 ΣΥΝΟΙΚΙΣΜΟΥ ΣΗΜΑΝΤΡΩΝ ΔΗΜΟΥ ΝΕΑΣ ΠΡΟΠΟΝΤΙΔΑΣ

ΕΡΓΟ:
ΚΑΤΑΣΚΕΥΗ 1ου ΝΗΠΙΑΓΩΓΕΙΟΥ ΣΗΜΑΝΤΡΩΝ ΔΗΜΟΥ ΝΕΑΣ ΠΡΟΠΟΝΤΙΔΑΣ Ν. ΧΑΛΚΙΔΙΚΗΣ
ΑΜΙΓΗΣ ΧΡΗΣΗ ΝΗΠΙΑΓΩΓΕΙΟΥ

ΙΟΥΛΙΟΣ 2024

ΜΕΛΕΤΗ ΠΑΘΗΤΙΚΗΣ ΠΥΡΟΠΡΟΣΤΑΣΙΑΣ

ΚΛΙΜΑΚΑ 1:50 | Π2

ΣΥΝΤΑΧΘΗΚΕ	ΘΕΩΡΗΘΗΚΕ
Ν. ΜΟΥΔΑΝΙΑ	Ν. ΜΟΥΔΑΝΙΑ Ο ΠΡΟΪΣΤΑΜΕΝΟΣ Δ.Τ.Υ
ΙΩΑΝΝΗΣ ΜΠΕΚΙΑΡΗΣ ΠΟΛΙΤΙΚΟΣ ΜΗΧΑΝΙΚΟΣ Π.Ε.	ΙΩΑΝΝΗΣ ΕΛΕΥΘΕΡΟΥΔΗΣ ΠΟΛΙΤΙΚΟΣ ΜΗΧΑΝΙΚΟΣ Π.Ε.

IOANNIS ELEFTHEROUDIS
25/07/2024 12:55