
ΕΓΚΥΡΟ ΑΝΤΙΓΡΑΦΟ
2370AAB2F764CB701A4067C92134011E
Α/Α Πράξης: 1171817
Ημ/νια έκδοσης πράξης: 10/09/2024
ΕΛΕΓΧΟΣ ΕΓΚΥΡΟΤΗΤΑΣ
https://services.tee.gr/adeiapublicspaces/searchDocFile

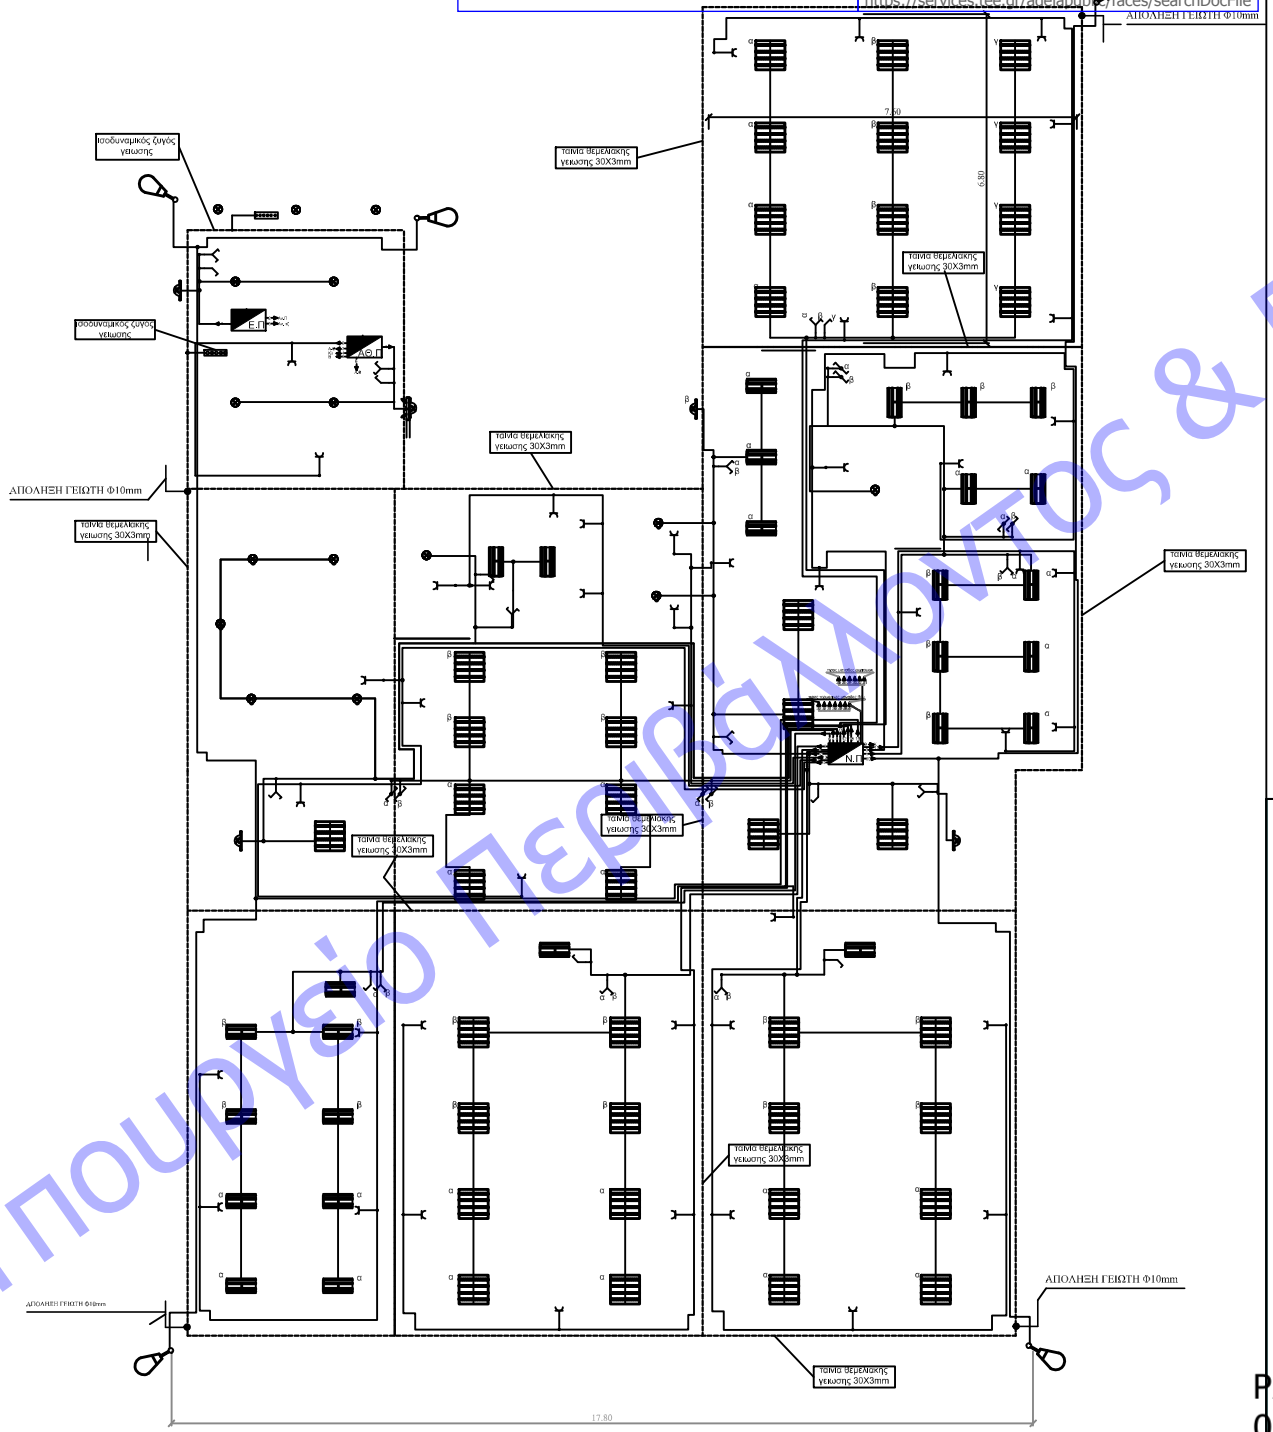

IOANNIS ELEFTHEROUDIS
05/09/2024 12:15

ΥΠΟΜΝΗΜΑ

- ΗΛΕΚΤΡΙΚΟΣ ΠΙΝΑΚΑΣ
- ΦΩΤΙΣΤΙΚΟ ΣΩΜΑ ΟΡΟΡΦΗΣ 4 ΛΑΜΠΤΗΡΩΝ ΦΘΟΡΙΟΥ(4Χ18W)
- ΦΩΤΙΣΤΙΚΟ ΣΩΜΑ ΟΡΟΡΦΗΣ 2 ΛΑΜΠΤΗΡΩΝ ΦΘΟΡΙΟΥ(2Χ18W)
- ΦΩΤΙΣΤΙΚΟ ΣΩΜΑ ΤΟΙΧΟΥ ΣΤΕΓΑΝΟ
- ΦΩΤΙΣΤΙΚΟ ΣΩΜΑ ΣΤΕΓΑΝΟ
- ΦΩΤΙΣΤΙΚΟ ΣΩΜΑ ΣΤΕΓΑΝΟ ΕΞΩΤΕΡΙΚΟΥ ΦΩΤΙΣΜΟΥ
- ΦΩΤΙΣΤΙΚΟ ΣΗΜΕΙΟ
- ΦΩΤΙΣΤΙΚΟ ΣΩΜΑ ΣΤΕΓΑΝΟ ΜΕ ΦΩΤΟΚΥΤΑΡΟ
- ΡΕΥΜΑΤΟΔΟΤΗΣ ΣΤΕΓΑΝΟΣ ΜΕ ΓΕΙΩΣΗ ΣΟΥΚΟ
- ΑΠΛΟΣ ΜΟΝΟΠΟΛΙΚΟΣ ΔΙΑΚΟΠΤΗΣ
- ΔΙΠΛΟΣ ΔΙΠΟΛΙΚΟΣ ΔΙΑΚΟΠΤΗΣ
- ΜΟΝΟΠΟΛΙΚΟΣ ΔΙΑΚΟΠΤΗΣ ΑΛΕ -ΡΕΤΟΥΡ

ΕΝΔΕΙΞΗ Β,	ΠΑΡΟΧΗ ΠΡΟΣ ΗΛΕΚΤΡΟΒΑΝΑ
ΕΝΔΕΙΞΗ Α,Θ	ΠΑΡΟΧΗ ΠΡΟΣ ΑΝΤΛΙΑ ΘΕΡΜΟΤΗΤΑΣ
ΕΝΔΕΙΞΗ Κ	ΠΑΡΟΧΗ ΠΡΟΣ ΗΛ.ΚΟΥΖΙΝΑ
ΕΝΔΕΙΞΗ Αν,Π	ΠΑΡΟΧΗ ΠΡΟΣ ΑΝΤΛΙΑ ΠΙΕΣΤΙΚΟΥ ΣΥΓΚΡΟΤΗΜΑΤΟΣ
ΕΝΔΕΙΞΗ Αν,ΤΖ	ΠΑΡΟΧΗ ΠΡΟΣ ΑΝΤΛΙΑ ΛΟΚΕΥΗ ΠΙΕΣΤΙΚΟΥ ΣΥΓΚΡΟΤΗΜΑΤΟΣ
ΕΝΔΕΙΞΗ Κλ.	ΠΑΡΟΧΗ ΠΡΟΣ ΚΥΚΛΟΦΟΡΗΤΗ

ΕΛΛΗΝΙΚΗ ΔΗΜΟΚΡΑΤΙΑ
ΝΟΜΟΣ ΧΑΛΚΙΔΙΚΗΣ

ΔΗΜΟΣ ΝΕΑΣ ΠΡΟΠΟΝΤΙΔΑΣ
ΔΙΕΥΘΥΝΣΗ ΤΕΧΝΙΚΩΝ ΥΠΗΡΕΣΙΩΝ

ΤΙΤΛΟΣ ΣΧΕΔΙΟΥ:
ΚΑΤΟΨΗ ΙΣΟΓΕΙΟΥ

ΘΕΣΗ:
ΟΙΚΟΠΕΔΟ 620 ΤΟΥ Ο.Τ. 68 ΣΥΝΟΙΚΙΣΜΟΥ ΣΗΜΑΝΤΡΩΝ

ΕΡΓΟ:
ΚΑΤΑΣΚΕΥΗ 1ου ΝΗΠΙΑΓΩΓΕΙΟΥ ΣΗΜΑΝΤΡΩΝ
(Αρ. Μελ.: 12/2023)

ΙΟΥΝΙΟΣ 2024

ΜΕΛΕΤΗ ΙΣΧΥΡΩΝ ΡΕΥΜΑΤΩΝ

ΚΛΙΜΑΚΑ 1:50 | H_1

ΣΥΝΤΑΧΘΗΚΕ		ΘΕΩΡΗΘΗΚΕ
Ν. ΜΟΥΔΑΝΙΑ ../../2024		Ν. ΜΟΥΔΑΝΙΑ ../../2024 Ο ΠΡΟΪΣΤΑΜΕΝΟΣ Δ.Τ.Υ
ΠΑΝΑΓΙΩΤΑ ΘΕΡΓΙΟΥ ΗΛ/ΓΟΣ ΜΗΧΑΝΙΚΟΣ Π.Ε.		ΙΩΑΝΝΗΣ ΕΛΕΥΘΕΡΟΥΔΗΣ ΠΟΛΙΤΙΚΟΣ ΜΗΧΑΝΙΚΟΣ Π.Ε.

PANAGIOTA THERGIOU
05/09/2024 12:08

Υπουργείο Περιβάλλοντος & Ενέργειας