
ΕΓΚΥΡΟ ΑΝΤΙΓΡΑΦΟ
71D75AA5B9BSD098D5495900CA0D561
Α/Α Πράξης: 1171817
Ημ/νια έκδοσης πράξης: 10/09/2024
ΕΛΕΓΧΟΣ ΕΓΚΥΡΟΤΗΤΑΣ
https://services.tee.gr/adeiapublic/faces/searchDocFile

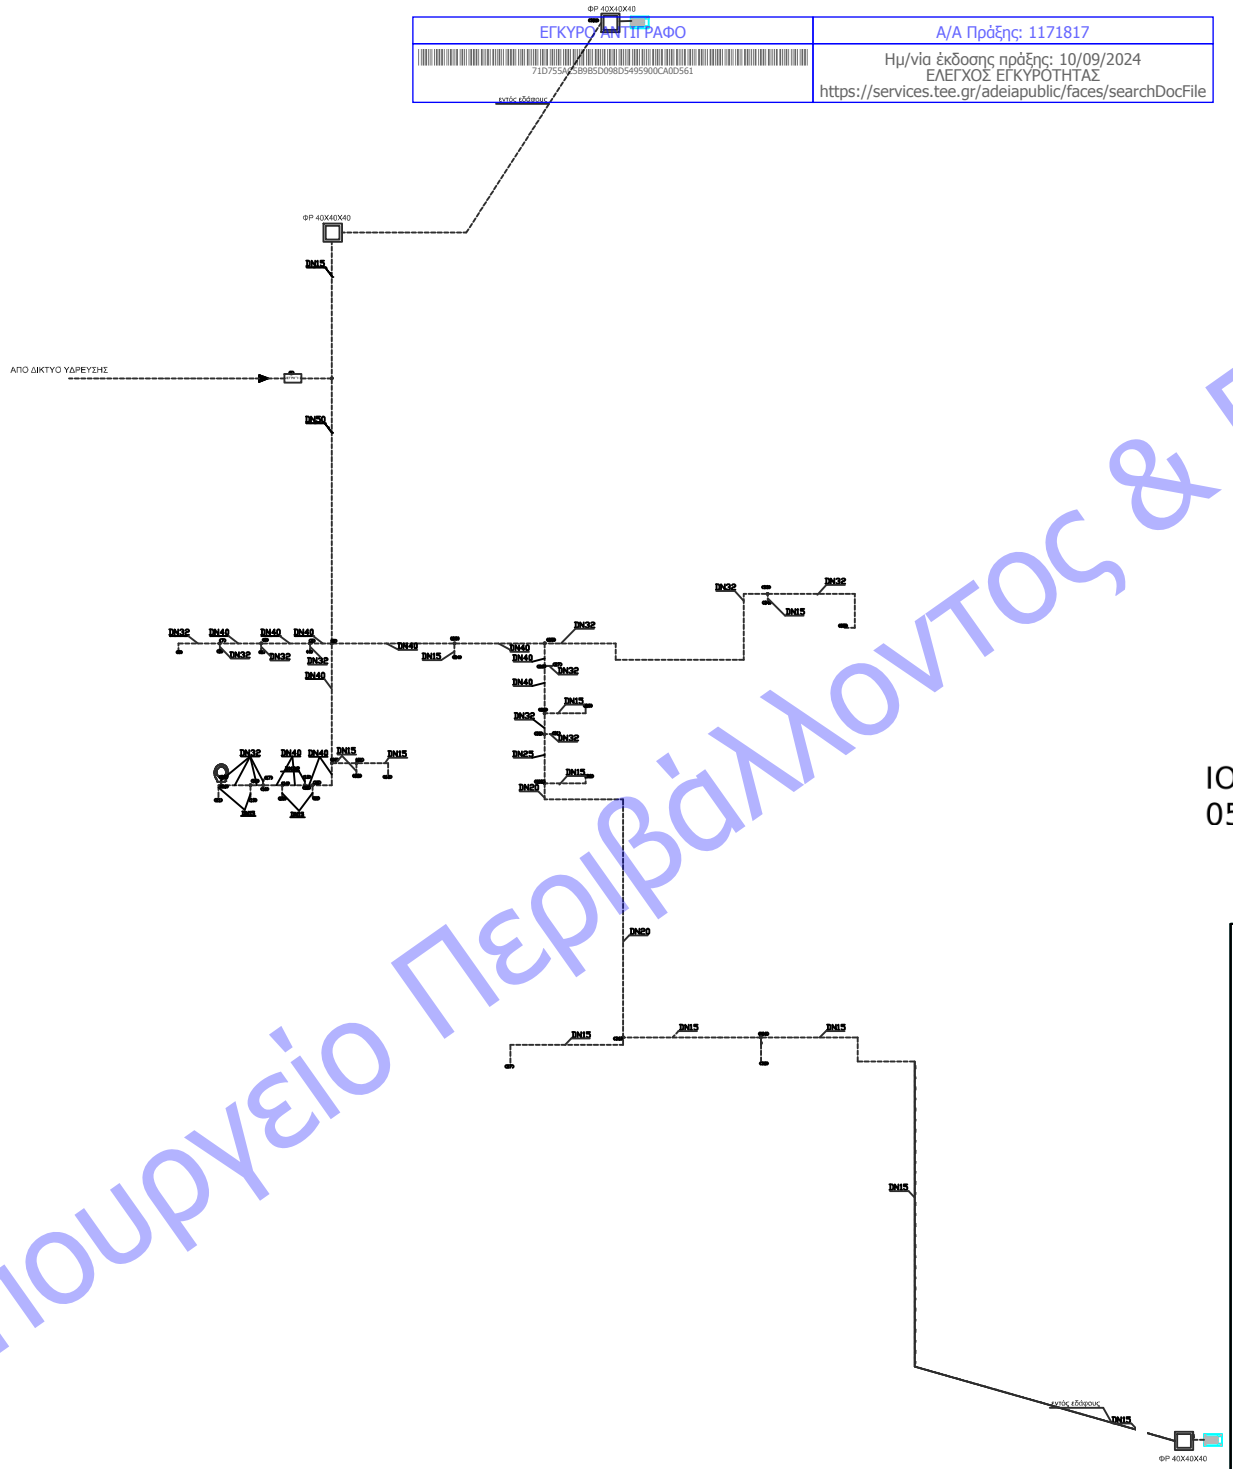


Υπουργείο Περιβάλλοντος & Ενέργειας

IOANNIS ELEFTHEROUDIS
05/09/2024 12:11

ΕΛΛΗΝΙΚΗ ΔΗΜΟΚΡΑΤΙΑ
ΝΟΜΟΣ ΧΑΛΚΙΔΙΚΗΣ

ΔΗΜΟΣ ΝΕΑΣ ΠΡΟΠΟΝΤΙΔΑΣ
ΔΙΕΥΘΥΝΣΗ ΤΕΧΝΙΚΩΝ ΥΠΗΡΕΣΙΩΝ

ΤΙΤΛΟΣ ΣΧΕΔΙΟΥ:
# ΚΑΤΟΨΗ ΙΣΟΓΕΙΟΥ

ΘΕΣΗ:
ΟΙΚΟΠΕΔΟ 620 ΤΟΥ Ο.Τ. 68 ΣΥΝΟΙΚΙΣΜΟΥ ΣΗΜΑΝΤΡΩΝ

ΕΡΓΟ:
**ΚΑΤΑΣΚΕΥΗ 1ου ΝΗΠΙΑΓΩΓΕΙΟΥ ΣΗΜΑΝΤΡΩΝ**
**(Αρ. Μελ. 12/2023)**

ΙΟΥΝΙΟΣ 2024

ΜΕΛΕΤΗ ΥΔΡΕΥΣΗΣ

ΚΛΙΜΑΚΑ 1:50 | Υ1

| ΣΥΝΤΑΧΘΗΚΕ | | ΘΕΩΡΗΘΗΚΕ |
|---|---|---|
| Ν. ΜΟΥΔΑΝΙΑ ../../2024 | | Ν. ΜΟΥΔΑΝΙΑ ../../2024<br>Ο ΠΡΟΪΣΤΑΜΕΝΟΣ Δ.Τ.Υ |
| ΠΑΝΑΓΙΩΤΑ ΘΕΡΓΙΟΥ<br>ΗΛ/ΓΟΣ ΜΗΧΑΝΙΚΟΣ Π.Ε. | | ΙΩΑΝΝΗΣ ΕΛΕΥΘΕΡΟΥΔΗΣ<br>ΠΟΛΙΤΙΚΟΣ ΜΗΧΑΝΙΚΟΣ Π.Ε. |

PANAGIOTA THERGIOU
05/09/2024 12:06