
ΕΓΚΥΡΟ ΑΝΤΙΓΡΑΦΟ
CC3E96F9A48FF1F991ABF64BE9661DC4
Α/Α Πράξης: 1171817
Ημ/νια έκδοσης πράξης: 10/09/2024
ΕΛΕΓΧΟΣ ΕΓΚΥΡΟΤΗΤΑΣ
https://services.tee.gr/adeiapublic/faces/searchDocFile

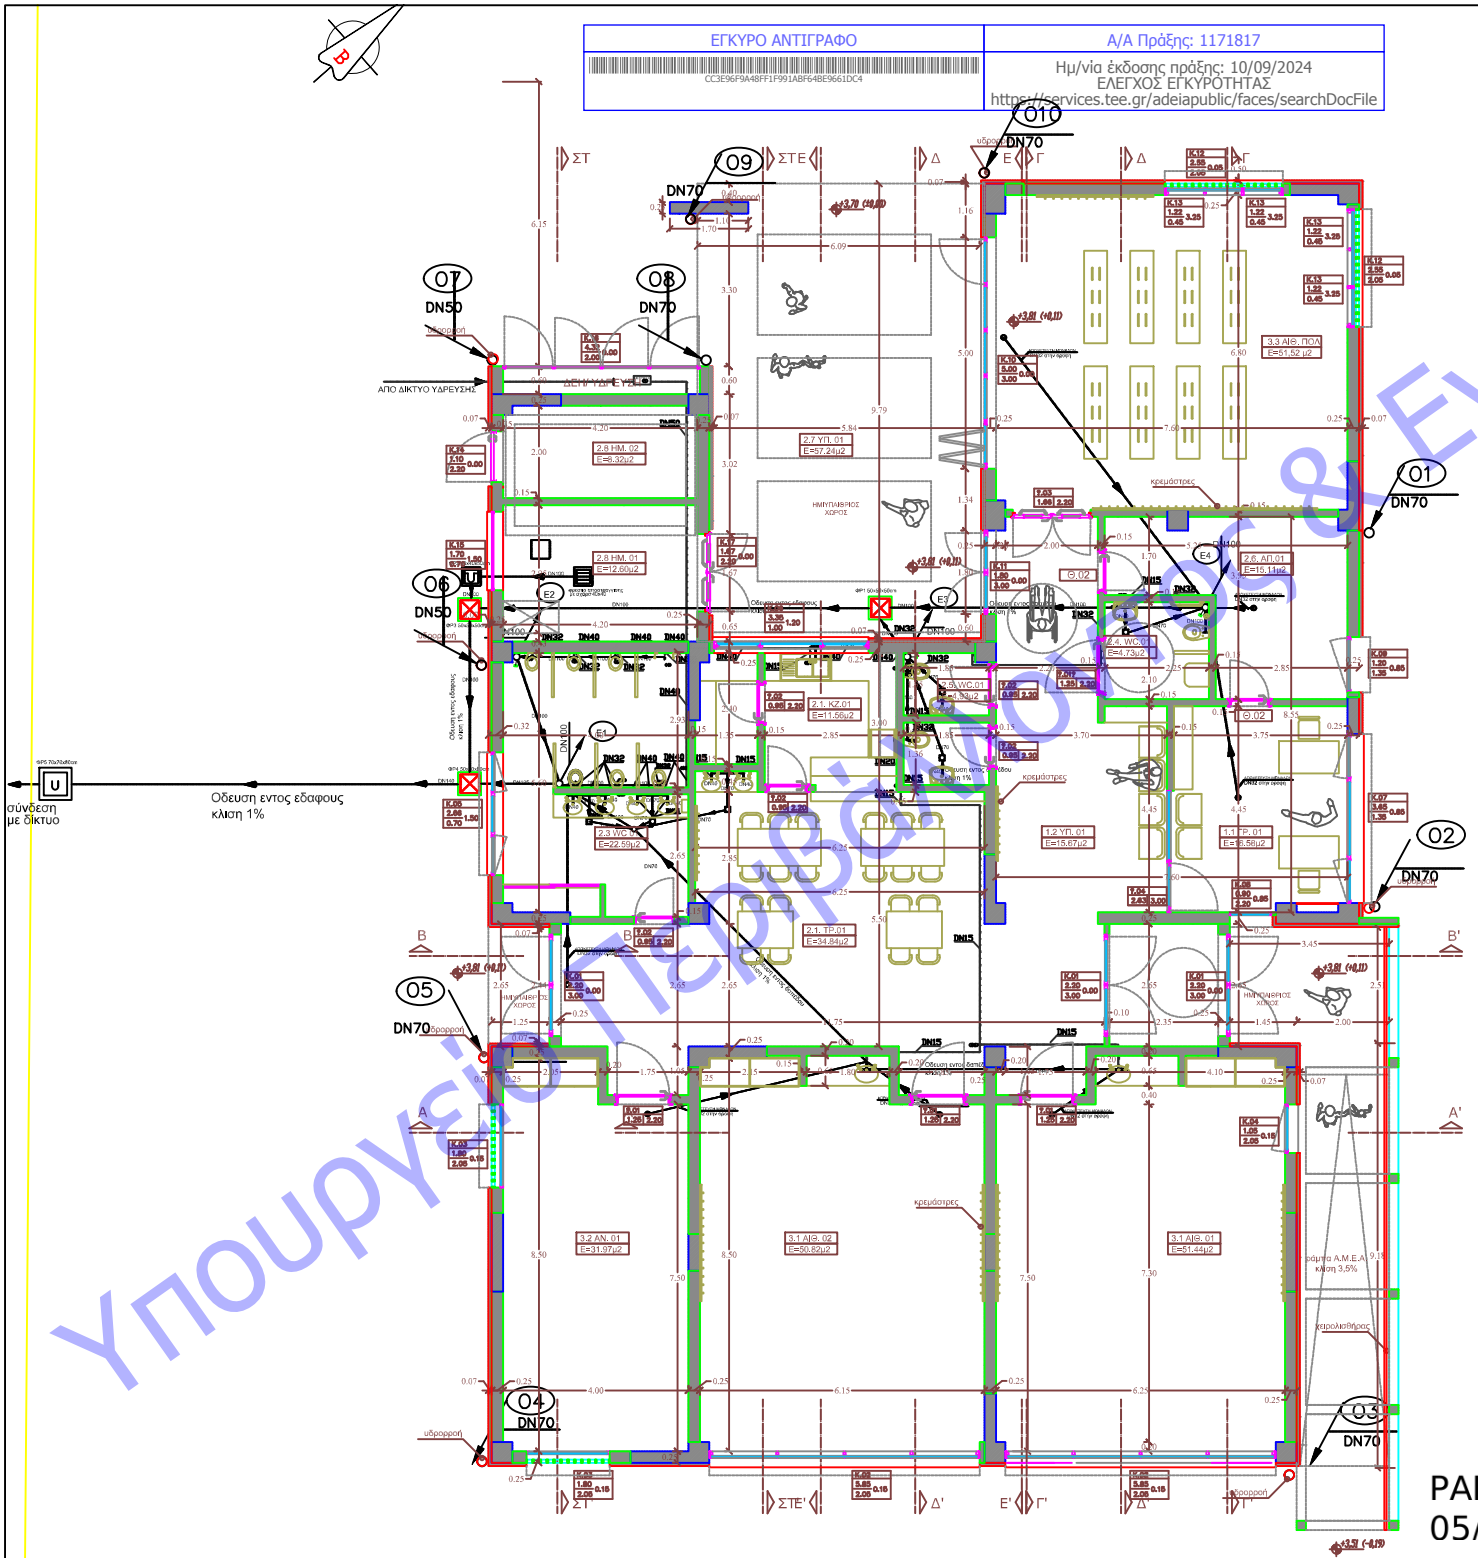

Υπουργείο Περιβάλλοντος & Ενέργειας

IOANNIS ELEFTHEROUDIS
05/09/2024 12:09

ΕΛΛΗΝΙΚΗ ΔΗΜΟΚΡΑΤΙΑ
ΝΟΜΟΣ ΧΑΛΚΙΔΙΚΗΣ

ΔΗΜΟΣ ΝΕΑΣ ΠΡΟΠΟΝΤΙΔΑΣ
ΔΙΕΥΘΥΝΣΗ ΤΕΧΝΙΚΩΝ ΥΠΗΡΕΣΙΩΝ

ΤΙΤΛΟΣ ΣΧΕΔΙΟΥ:
ΚΑΤΟΨΗ ΙΣΟΓΕΙΟΥ

ΘΕΣΗ:
ΟΙΚΟΠΕΔΟ 620 ΤΟΥ Ο.Τ. 68 ΣΥΝΟΙΚΙΣΜΟΥ ΣΗΜΑΝΤΡΩΝ

ΕΡΓΟ:
ΚΑΤΑΣΚΕΥΗ 1ου ΝΗΠΙΑΓΩΓΕΙΟΥ ΣΗΜΑΝΤΡΩΝ
(Αρ. Μελ. 12/2023)

ΙΟΥΝΙΟΣ 2024

ΜΕΛΕΤΗ ΑΠΟΧΕΤΕΥΣΗΣ

ΚΛΙΜΑΚΑ 1:50 | ΑΠ1

ΣΥΝΤΑΧΘΗΚΕ
Ν.ΜΟΥΔΑΝΙΑ ../../2024

ΘΕΩΡΗΘΗΚΕ
Ν.ΜΟΥΔΑΝΙΑ ../../2024
Ο ΠΡΟΪΣΤΑΜΕΝΟΣ Δ.Τ.Υ

PANAGIOTA THERGIOU
05/09/2024 12:04

ΠΑΝΑΓΙΩΤΑ ΘΕΡΓΙΟΥ
ΗΛ/ΓΟΣ ΜΗΧΑΝΙΚΟΣ Π.Ε.

ΙΩΑΝΝΗΣ ΕΛΕΥΘΕΡΟΥΔΗΣ
ΠΟΛΙΤΙΚΟΣ ΜΗΧΑΝΙΚΟΣ Π.Ε.