
ΕΓΚΥΡΟ ΑΝΤΙΓΡΑΦΟ	Α/Α Πράξης: 1171817
82818D0986E8B482B57185085F17FA0B	Ημ/νία έκδοσης πράξης: 10/09/2024 ΕΛΕΓΧΟΣ ΕΓΚΥΡΟΤΗΤΑΣ https://services.tee.gr/adeiapublic/faces/searchDocFile

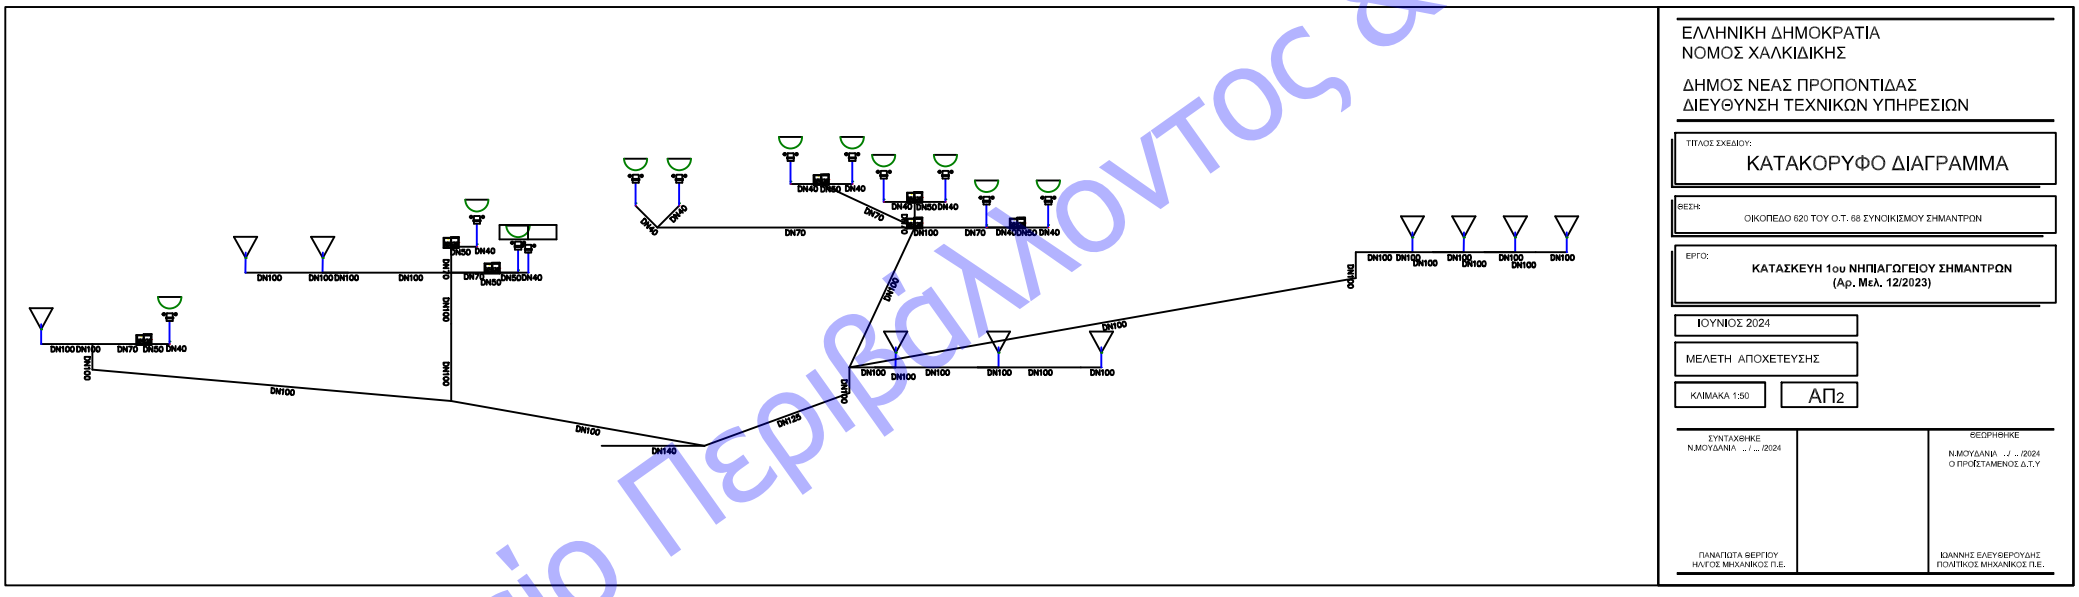

ΕΛΛΗΝΙΚΗ ΔΗΜΟΚΡΑΤΙΑ
ΝΟΜΟΣ ΧΑΛΚΙΔΙΚΗΣ

ΔΗΜΟΣ ΝΕΑΣ ΠΡΟΠΟΝΤΙΔΑΣ
ΔΙΕΥΘΥΝΣΗ ΤΕΧΝΙΚΩΝ ΥΠΗΡΕΣΙΩΝ

ΤΙΤΛΟΣ ΣΧΕΔΙΟΥ:
ΚΑΤΑΚΟΡΥΦΟ ΔΙΑΓΡΑΜΜΑ

ΘΕΣΗ:
ΟΙΚΟΠΕΔΟ 620 ΤΟΥ Ο.Τ. 68 ΣΥΝΟΙΚΙΣΜΟΥ ΣΗΜΑΝΤΡΩΝ

ΕΡΓΟ:
ΚΑΤΑΣΚΕΥΗ 1ου ΝΗΠΙΑΓΩΓΕΙΟΥ ΣΗΜΑΝΤΡΩΝ
(Αρ. Μελ. 12/2023)

ΙΟΥΝΙΟΣ 2024

ΜΕΛΕΤΗ ΑΠΟΧΕΤΕΥΣΗΣ

ΚΛΙΜΑΚΑ 1:50 | ΑΠ2

ΣΥΝΤΑΧΘΗΚΕ		ΘΕΩΡΗΘΗΚΕ
Ν.ΜΟΥΔΑΝΙΑ ../ ... /2024		Ν.ΜΟΥΔΑΝΙΑ ../ .. /2024 Ο ΠΡΟΪΣΤΑΜΕΝΟΣ Δ.Τ.Υ
ΠΑΝΑΓΙΩΤΑ ΘΕΡΓΙΟΥ ΗΛ/ΓΟΣ ΜΗΧΑΝΙΚΟΣ Π.Ε.		ΙΩΑΝΝΗΣ ΕΛΕΥΘΕΡΟΥΔΗΣ ΠΟΛΙΤΙΚΟΣ ΜΗΧΑΝΙΚΟΣ Π.Ε.

IOANNIS ELEFTHEROUDIS
05/09/2024 12:10

PANAGIOTA THERGIOU
05/09/2024 12:05

Υπουργείο Περιβάλλοντος & Ενέργειας