
ΕΥΧΥΟ ΑΕΤΣΤΗΘΟ
[redacted]
Αρ. Πράξης: 119817
Ημ/νία Δεδομ. πρόξης: 20/09/2024
ΕΛΕΓΧΟΣ ΕΥΧΥΟΥΤΗΣ
https://services.tee.gr/adeiapublic/faces/searchDocFile

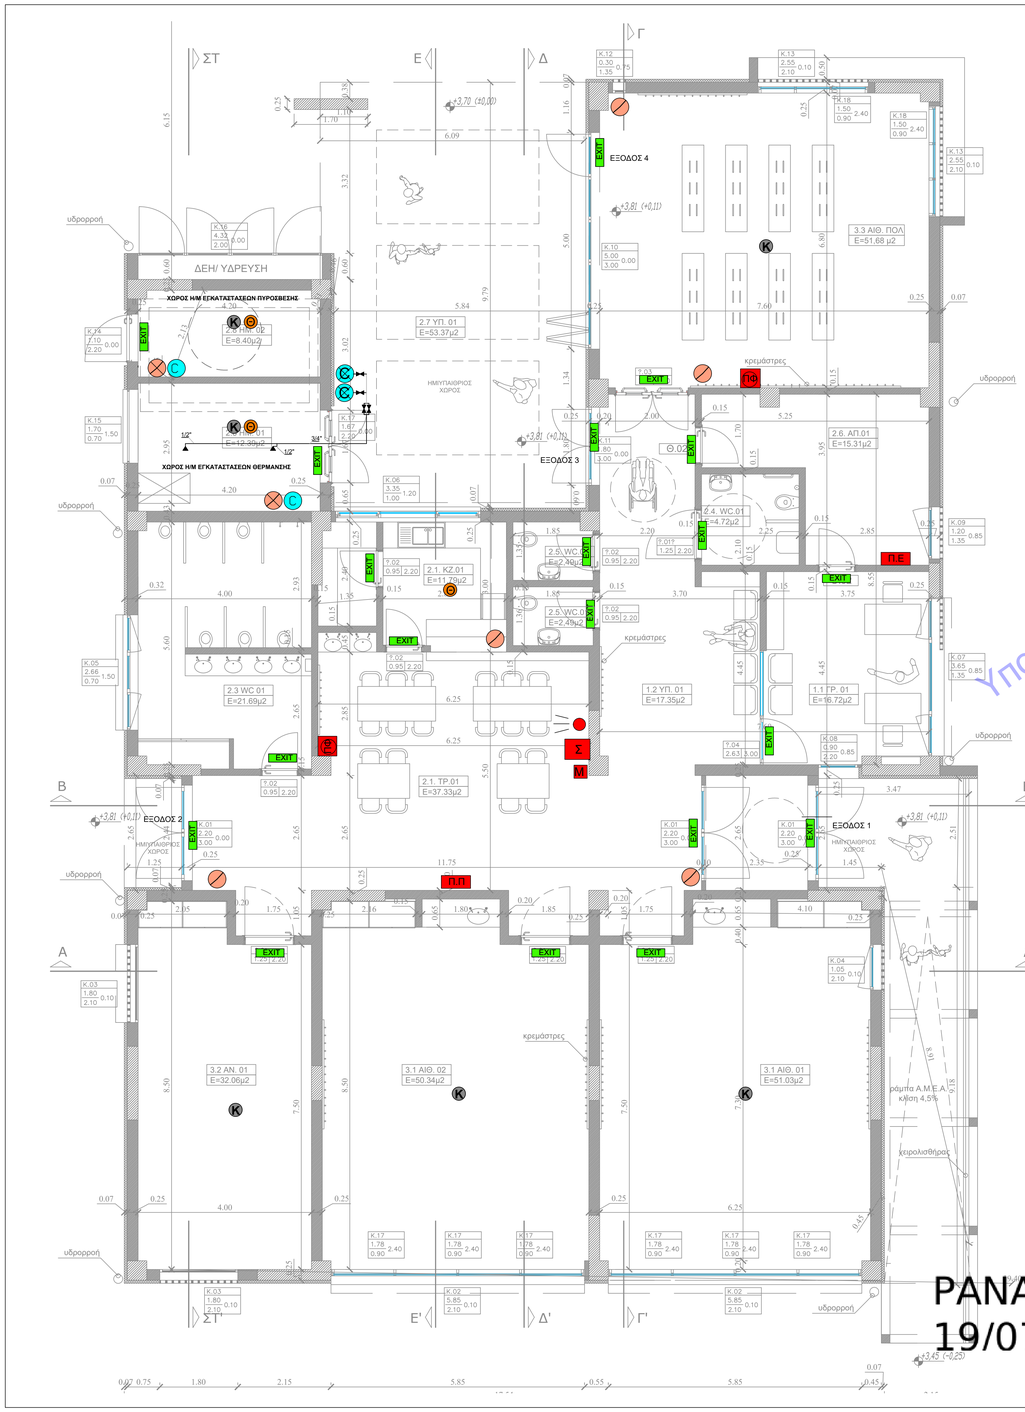

IOANNIS ELEFTHEROUDIS
19/07/2024 14:09

ΥΠΟΜΝΗΜΑ ΠΥΡΟΠΡΟΣΤΑΣΙΑΣ

- ΦΟΡΗΤΟΣ ΠΥΡΟΣΒΕΣΤΗΡΑΣ ΞΗΡΑΣ ΣΚΟΝΗΣ 6 KG
- ΦΟΡΗΤΟΣ ΠΥΡΟΣΒΕΣΤΗΡΑΣ ΞΗΡΑΣ ΣΚΟΝΗΣ 12 KG
- ΦΟΡΗΤΟΣ ΠΥΡΟΣΒΕΣΤΗΡΑΣ CO2 6 kg
- ΠΥΡΟΣΒΕΣΤΗΡΑΣ ΞΗΡΑΣ CO2 40 kg
- EXIT ΑΥΤΟΝΟΜΟ ΦΩΤΙΣΤΙΚΟ ΑΣΦΑΛΕΙΑΣ
- ΠΥΡΟΣΒΕΣΤΙΚΗ ΦΩΛΙΑ
- ΠΙΝΑΚΑΣ ΠΥΡΑΝΙΧΝΕΥΣΗΣ
- Π.Ε ΠΥΡΟΣΒΕΣΤΙΚΟ ΕΡΜΑΡΙΟ ΜΕ ΜΕΣΑ ΑΤΟΜΙΚΗΣ ΠΡΟΣΤΑΣΙΑΣ
- Σ ΣΕΙΡΗΝΑ - ΦΑΡΟΣ
- Μ ΜΠΟΥΤΟΝ ΠΑΝΙΚΟΥ
- ΚΕΦΑΛΗ ΔΟΚΙΜΗΣ
- Κ ΑΝΙΧΝΕΥΤΗΣ ΚΑΠΝΟΥ
- C ΑΝΙΧΝΕΥΤΗΣ ΘΕΡΜΟΔΙΑΦΟΡΙΚΟΣ
- Μ ΜΑΝΟΜΕΤΡΟ

ΕΛΛΗΝΙΚΗ ΔΗΜΟΚΡΑΤΙΑ
ΝΟΜΟΣ ΧΑΛΚΙΔΙΚΗΣ

ΔΗΜΟΣ ΝΕΑΣ ΠΡΟΠΟΝΤΙΔΑΣ
ΔΙΕΥΘΥΝΣΗ ΤΕΧΝΙΚΩΝ ΥΠΗΡΕΣΙΩΝ

ΤΙΤΛΟΣ ΣΧΕΔΙΟΥ: **ΚΑΤΟΨΗ ΙΣΟΓΕΙΟΥ**

ΘΕΣΗ: ΟΙΚΟΠΕΔΟ 620 ΤΟΥ Ο.Τ. 68 - ΣΥΝΟΙΚΙΣΜΟΥ ΣΗΜΑΝΤΡΩΝ ΔΗΜΟΥ ΝΕΑΣ ΠΡΟΠΟΝΤΙΔΑΣ

ΕΡΓΟ: **ΚΑΤΑΣΚΕΥΗ 1ου ΝΗΠΙΑΓΩΓΕΙΟΥ ΣΗΜΑΝΤΡΩΝ ΔΗΜΟΥ ΝΕΑΣ ΠΡΟΠΟΝΤΙΔΑΣ Ν. ΧΑΛΚΙΔΙΚΗΣ ΑΜΙΓΗΣ ΧΡΗΣΗ ΝΗΠΙΑΓΩΓΕΙΟΥ**

ΙΟΥΛΙΟΣ 2024

ΜΕΛΕΤΗ ΕΝΕΡΓΗΤΙΚΗΣ ΠΥΡΟΠΡΟΣΤΑΣΙΑΣ

ΚΛΙΜΑΚΑ 1:50 | EN

ΣΥΝΤΑΧΘΗΚΕ	ΘΕΩΡΗΘΗΚΕ
Ν. ΜΟΥΔΑΝΙΑ	Ν. ΜΟΥΔΑΝΙΑ
	Ο ΠΡΟΪΣΤΑΜΕΝΟΣ Δ.Τ.Υ

PANAGIOTA THERGIOU
19/07/2024 14:03

ΠΑΝΑΓΙΩΤΑ ΘΕΡΓΙΟΥ	ΙΩΑΝΝΗΣ ΕΛΕΥΘΕΡΟΥΔΗΣ
ΗΛΕΚΤΡΟΛΟΓΟΣ ΜΗΧΑΝΙΚΟΣ Π.Ε.	ΠΟΛΙΤΙΚΟΣ ΜΗΧΑΝΙΚΟΣ Π.Ε.

Υπουργείο Εσωτερικών
Υπουργείο Εσωτερικών