
ΕΓΚΥΡΟ ΑΝΤΙΓΡΑΦΟ
Η/Υ/Νο έκδοσης αρχείου: 10/09/2024
ΕΛΕΓΧΟΣ ΕΓΚΥΡΟΤΗΤΑΣ
https://services.tee.gr/adeiapublic/faces/searchDocFile
Α/Α Πράξης: 1171817

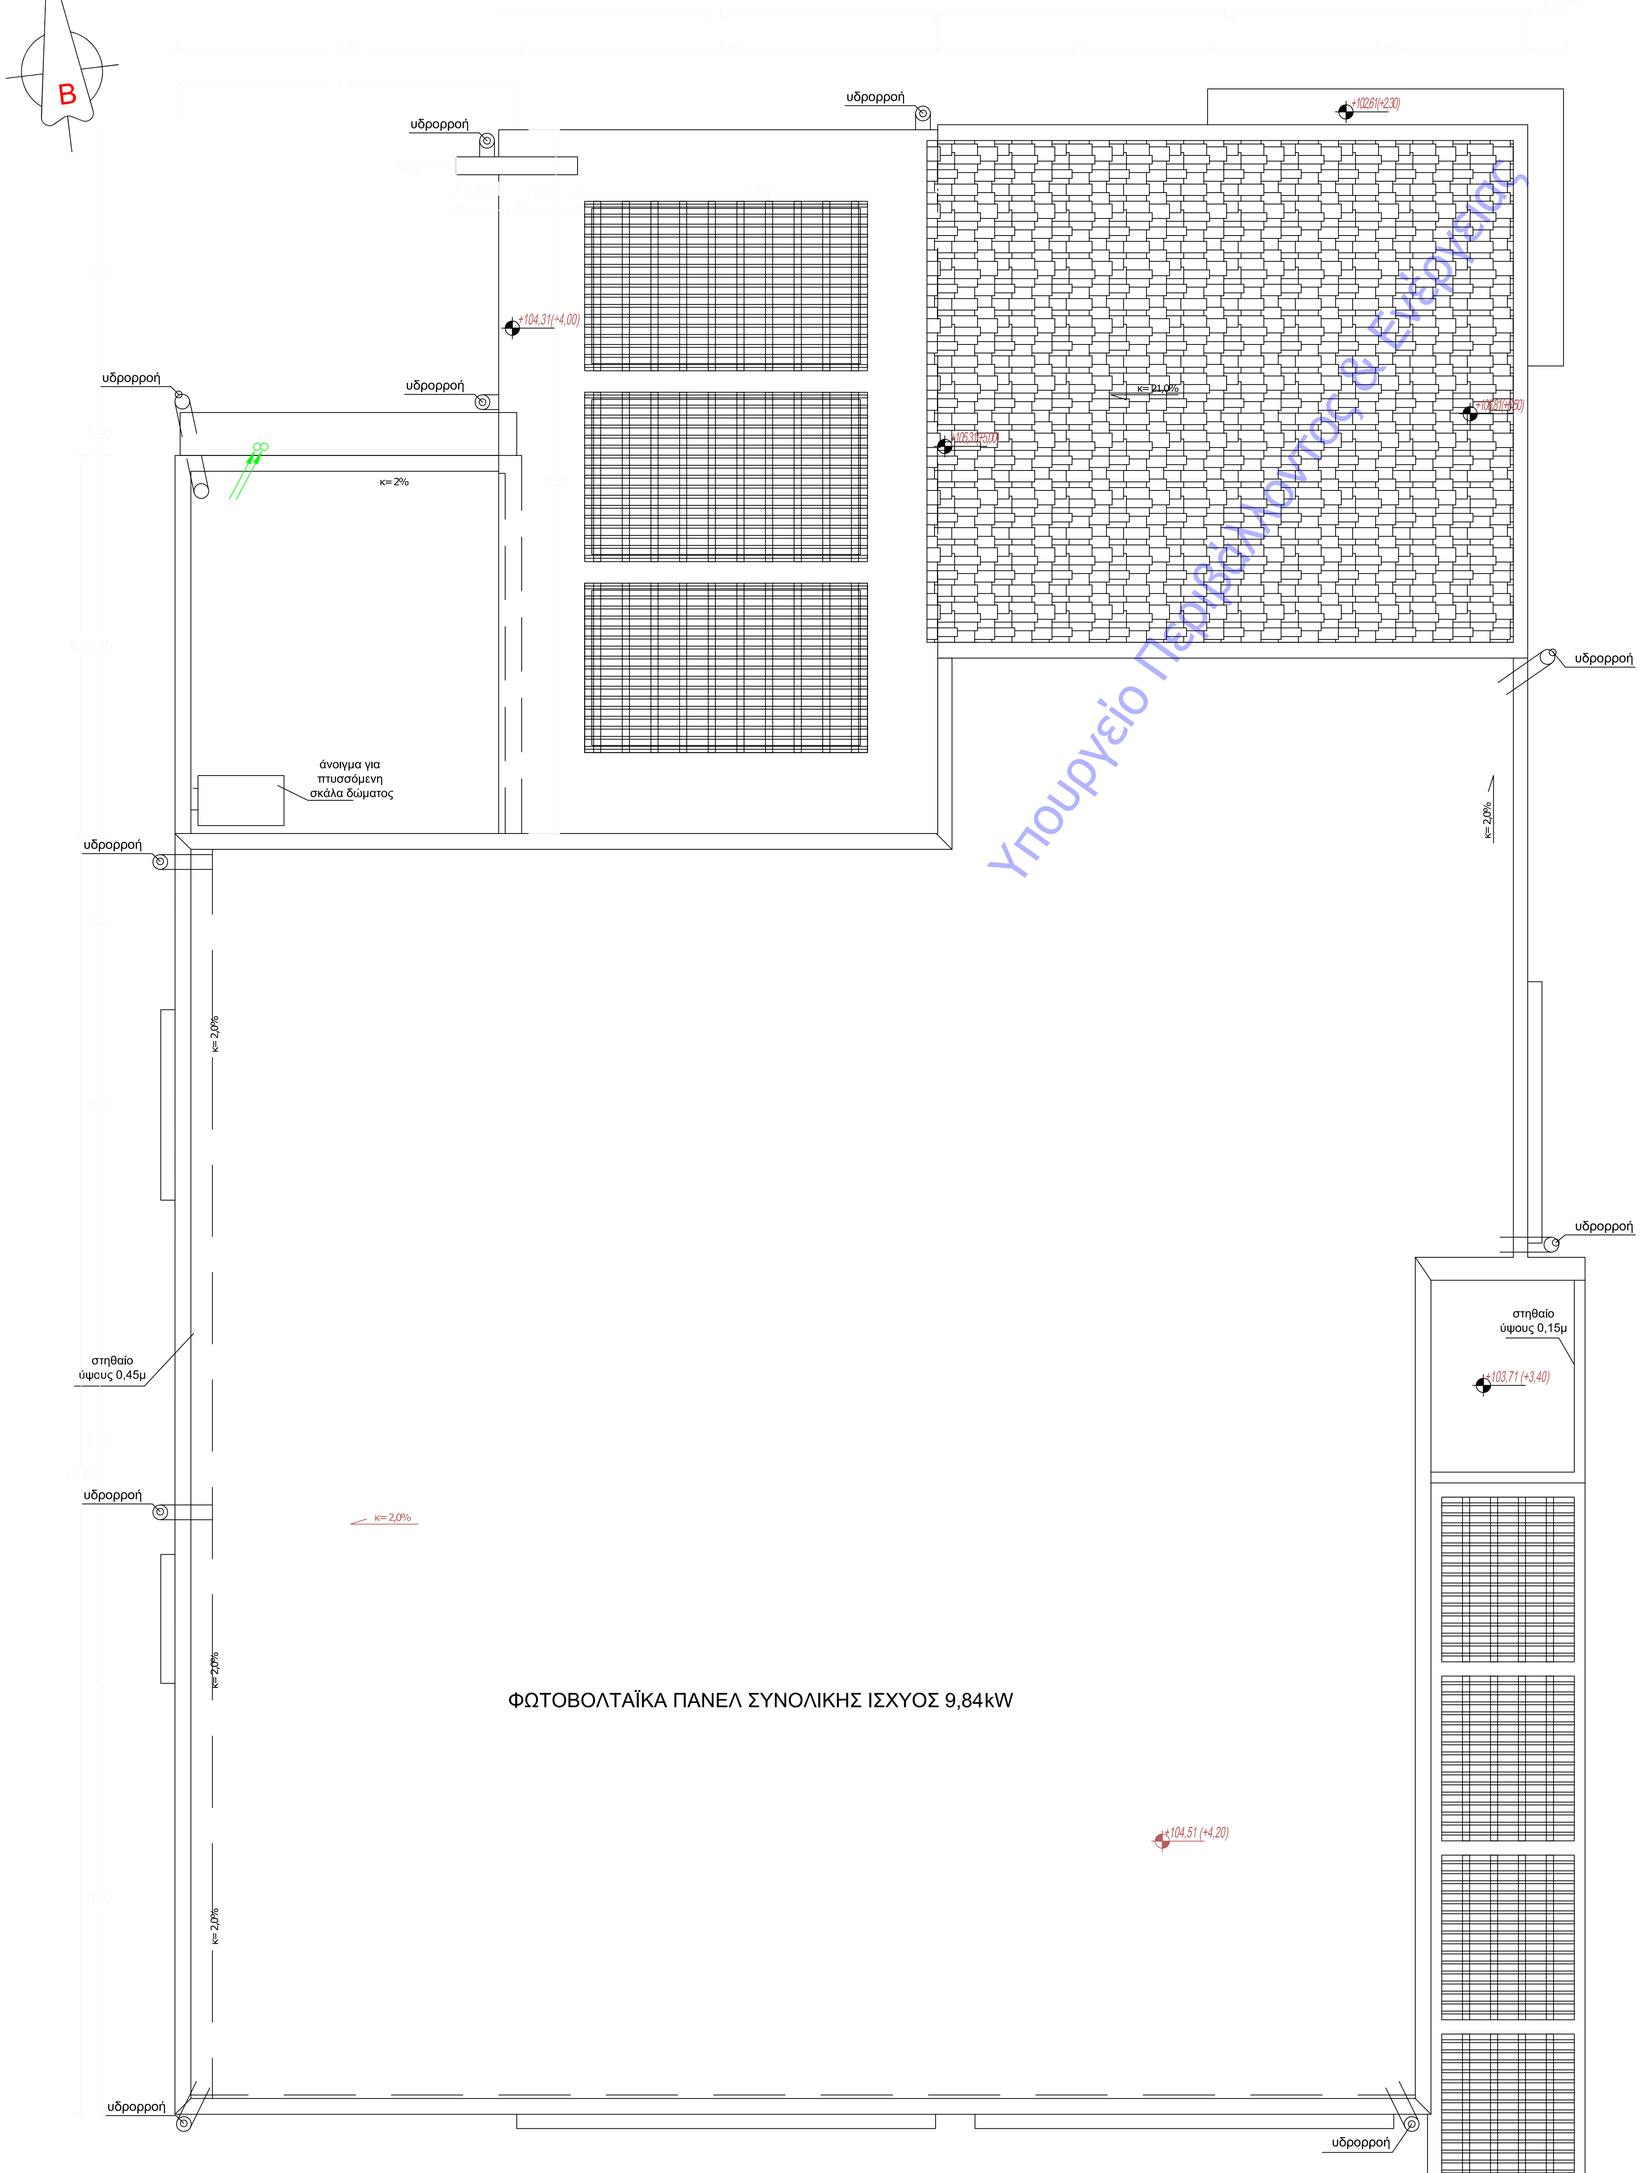

Υπουργείο Περιβάλλοντος & Ενέργειας

ΕΛΛΗΝΙΚΗ ΔΗΜΟΚΡΑΤΙΑ
ΝΟΜΟΣ ΧΑΛΚΙΔΙΚΗΣ

ΔΗΜΟΣ ΝΕΑΣ ΠΡΟΠΟΝΤΙΔΑΣ
ΔΙΕΥΘΥΝΣΗ ΤΕΧΝΙΚΩΝ ΥΠΗΡΕΣΙΩΝ

ΤΙΤΛΟΣ ΣΧΕΔΙΟΥ:

ΤΟΠΟΘΕΤΗΣΗ ΦΩΤΟΒΟΛΤΑΪΚΩΝ

ΘΕΣΗ: ΥΠ' ΑΡΙΘΜ. 620 ΟΙΚΟΠΕΔΟ ΤΟΥ Ο.Τ. 68 ΤΟΥ ΟΙΚΙΣΜΟΥ ΣΗΜΑΝΤΡΩΝ ΔΗΜΟΥ ΝΕΑΣ ΠΡΟΠΟΝΤΙΔΑΣ

ΕΡΓΟ:
ΚΑΤΑΣΚΕΥΗ 1ου ΝΗΠΙΑΓΩΓΕΙΟΥ ΣΗΜΑΝΤΡΩΝ
Αρ. μελέτης: 12/2023

ΑΥΓΟΥΣΤΟΣ 2024

ΜΕΛΕΤΗ ΦΩΤΟΒΟΛΤΑΪΚΟΥ ΣΥΣΤΗΜΑΤΟΣ

ΚΛΙΜΑΚΑ 1 : 50

ΦΒ.2

ΣΥΝΤΑΧΘΗΚΕ	ΘΕΩΡΗΘΗΚΕ
Ν.ΜΟΥΔΑΝΙΑ	Ν.ΜΟΥΔΑΝΙΑ Ο ΠΡΟΪΣΤΑΜΕΝΟΣ Δ.Τ.Υ IOANNIS ELEFTHEROUDIS 27/08/2024 13:19
ΠΑΝΑΓΙΩΤΑ ΘΕΡΓΙΟΥ ΗΛΕΚΤΡΟΛΟΓΟΣ ΜΗΧΑΝΙΚΟΣ Π.Ε.	ΙΩΑΝΝΗΣ ΕΛΕΥΘΕΡΟΥΔΗΣ ΠΟΛΙΤΙΚΟΣ ΜΗΧΑΝΙΚΟΣ Π.Ε.