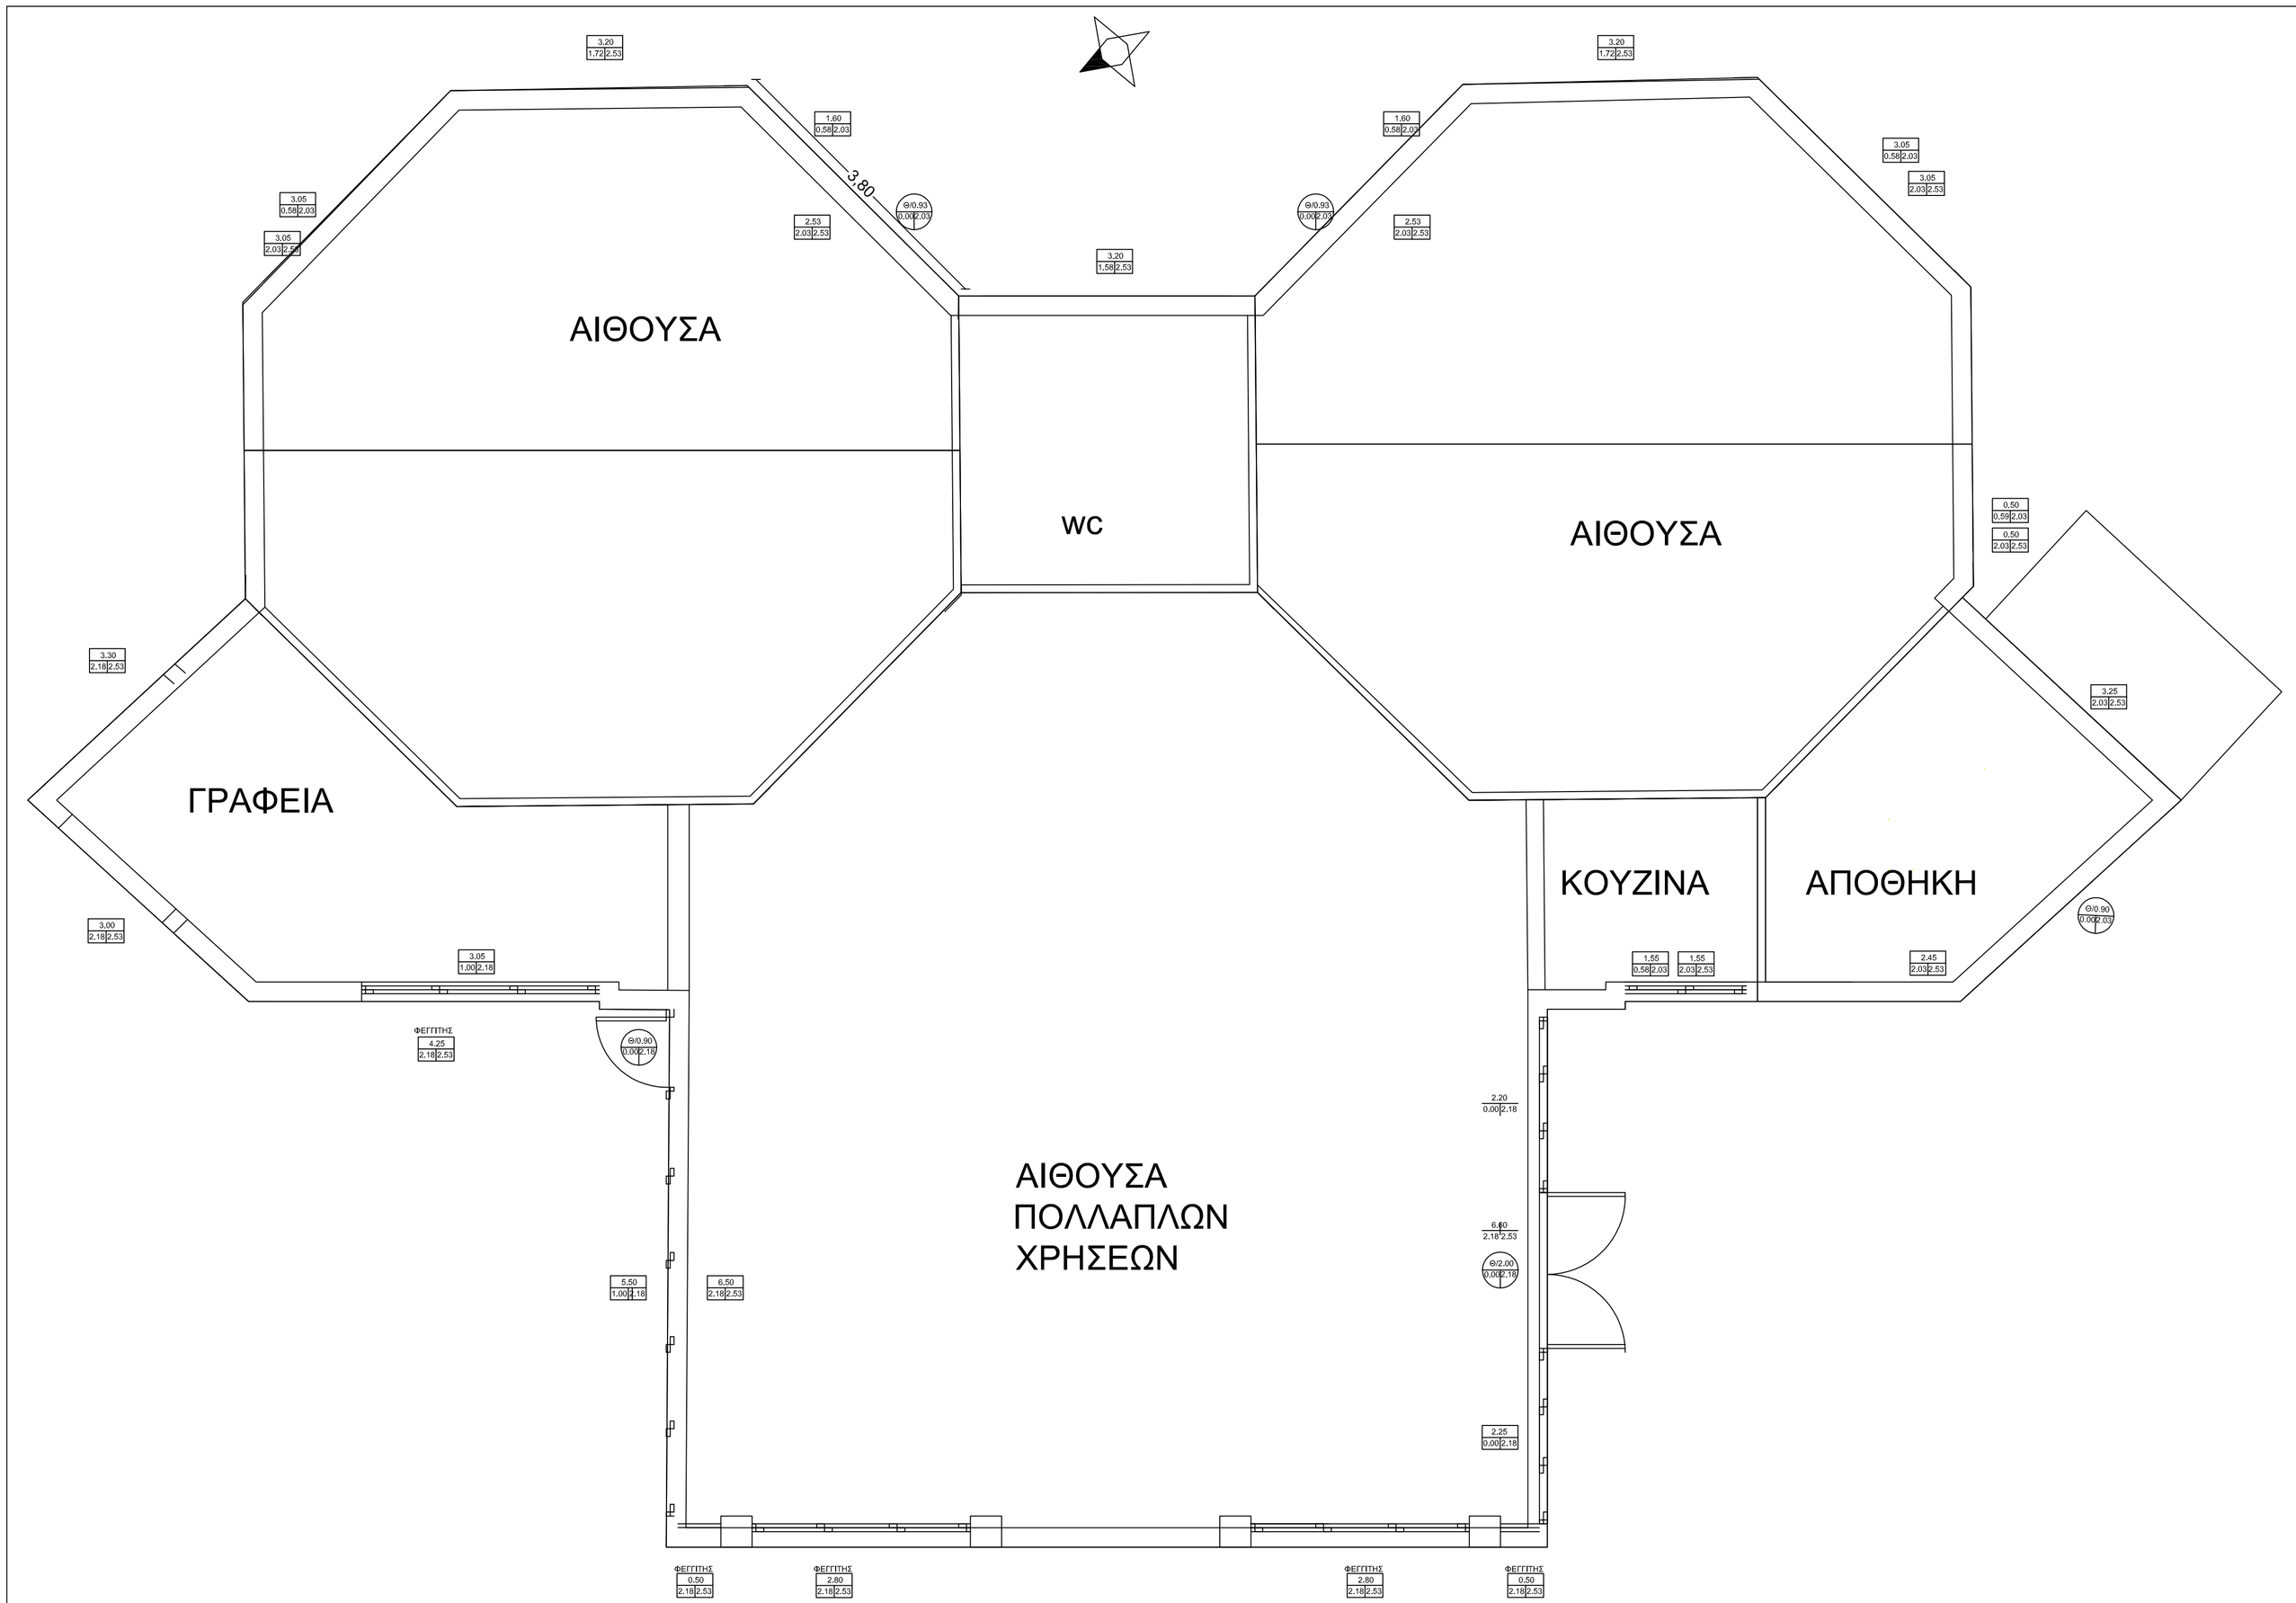

ΕΛΛΗΝΙΚΗ ΔΗΜΟΚΡΑΤΙΑ
ΝΟΜΟΣ ΧΑΛΚΙΔΙΚΗΣ
ΔΗΜΟΣ ΝΕΑΣ ΠΡΟΠΟΝΤΙΔΑΣ
Δ/ΝΣΗ ΤΕΧΝΙΚΩΝ ΥΠΗΡΕΣΙΩΝ

ΕΡΓΟ :

Ενεργειακή αναβάθμιση Νηπιαγωγείου Πορταριάς
(Αρ. Μελ. 26/2024)

ΜΕΛΕΤΗ :

ΑΡΧΙΤΕΚΤΟΝΙΚΗ ΜΕΛΕΤΗ

ΘΕΜΑ ΣΧΕΔΙΟΥ :

ΚΑΤΟΨΗ

ΑΡ. ΣΧΕΔΙΟΥ :	ΚΛΙΜΑΚΑ :	ΗΜΕΡΟΜΗΝΙΑ :
Α.1	1 : 50	Αύγουστος 2024

ΣΥΝΤΑΧΘΗΚΕ

Ιωάννης Μπεκιάρης
Πολιτικός Μηχανικός ΠΕ

ΘΕΩΡΗΘΗΚΕ
Ο Προϊστάμενος της Δ.Τ.Υ. Δήμου
Ν. Προποντίδα

Ιωάννης Ελευθερούδης
Πολιτικός Μηχανικός ΠΕ

DIGITALLY SIGNED BY IOANNIS ELEFTHEROUDIS
DATE: 17/09/2024 08:29