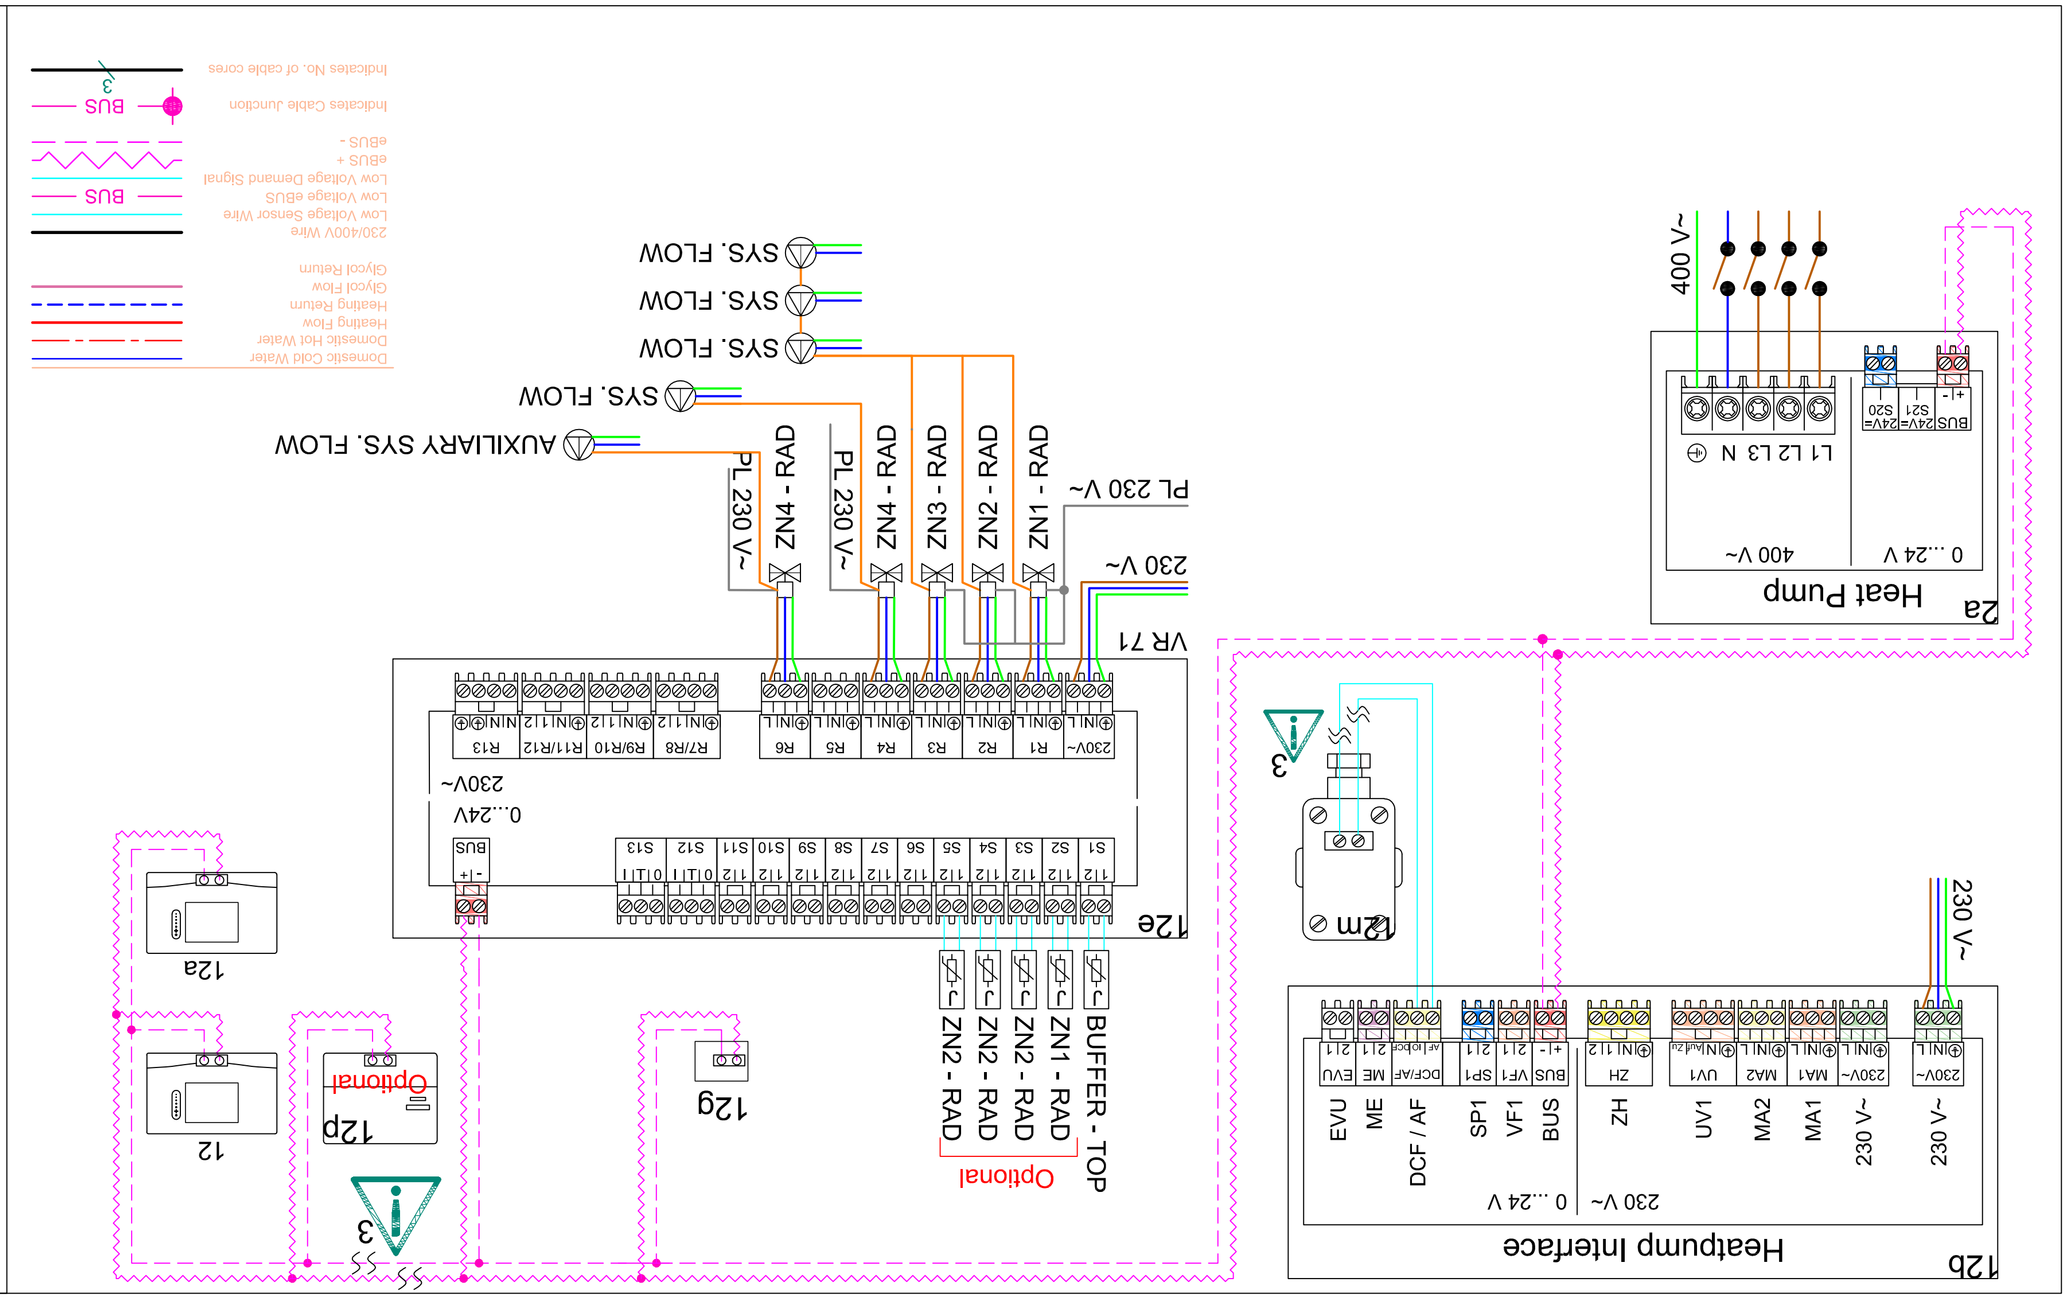

ΕΛΛΗΝΙΚΗ ΔΗΜΟΚΡΑΤΙΑ
ΝΟΜΟΣ ΧΑΛΚΙΔΙΚΗΣ
ΔΗΜΟΣ ΝΕΑΣ ΠΡΟΠΟΝΤΙΔΑΣ
Δ/ΝΣΗ ΤΕΧΝΙΚΩΝ ΥΠΗΡΕΣΙΩΝ

ΕΡΓΟ :

Εγκρίνεται αναβάθμιση Νπτιαγωγείου Πορταριάς (Αρ. Μελ. 26/2024)

ΜΕΛΕΤΗ :

Η/Μ ΜΕΛΕΤΗ

ΘΕΜΑ ΣΧΕΔΙΟΥ :

ΕΝΔΕΙΚΤΙΚΗ ΚΑΛΩΔΙΩΣΗ ΣΥΣΤΗΜΑΤΩΝ ΘΕΡΜΑΝΣΗΣ

ΑΡ. ΣΧΕΔΙΟΥ :	ΚΛΙΜΑΚΑ :	ΗΜΕΡΟΜΗΝΙΑ :
ΗΑΕΚ.3	1 : 25	Αύγουστος 2024

ΣΥΝΤΑΞΘΗΚΕ

Μηχανολόγος Μηχανικός ΠΕ

ΘΕΩΡΗΘΗΚΕ

Ο Προϊστάμενος της Α.Τ.Υ. Δήμου
Ν. Προποντίδας

ΙΩΑΝΝΗΣ ΕΛΕΥΘΕΡΟΥΔΗΣ
Ιωάννης Ελευθερούδης
Πολιτικός Μηχανικός ΠΕ

19/09/2024 09:09