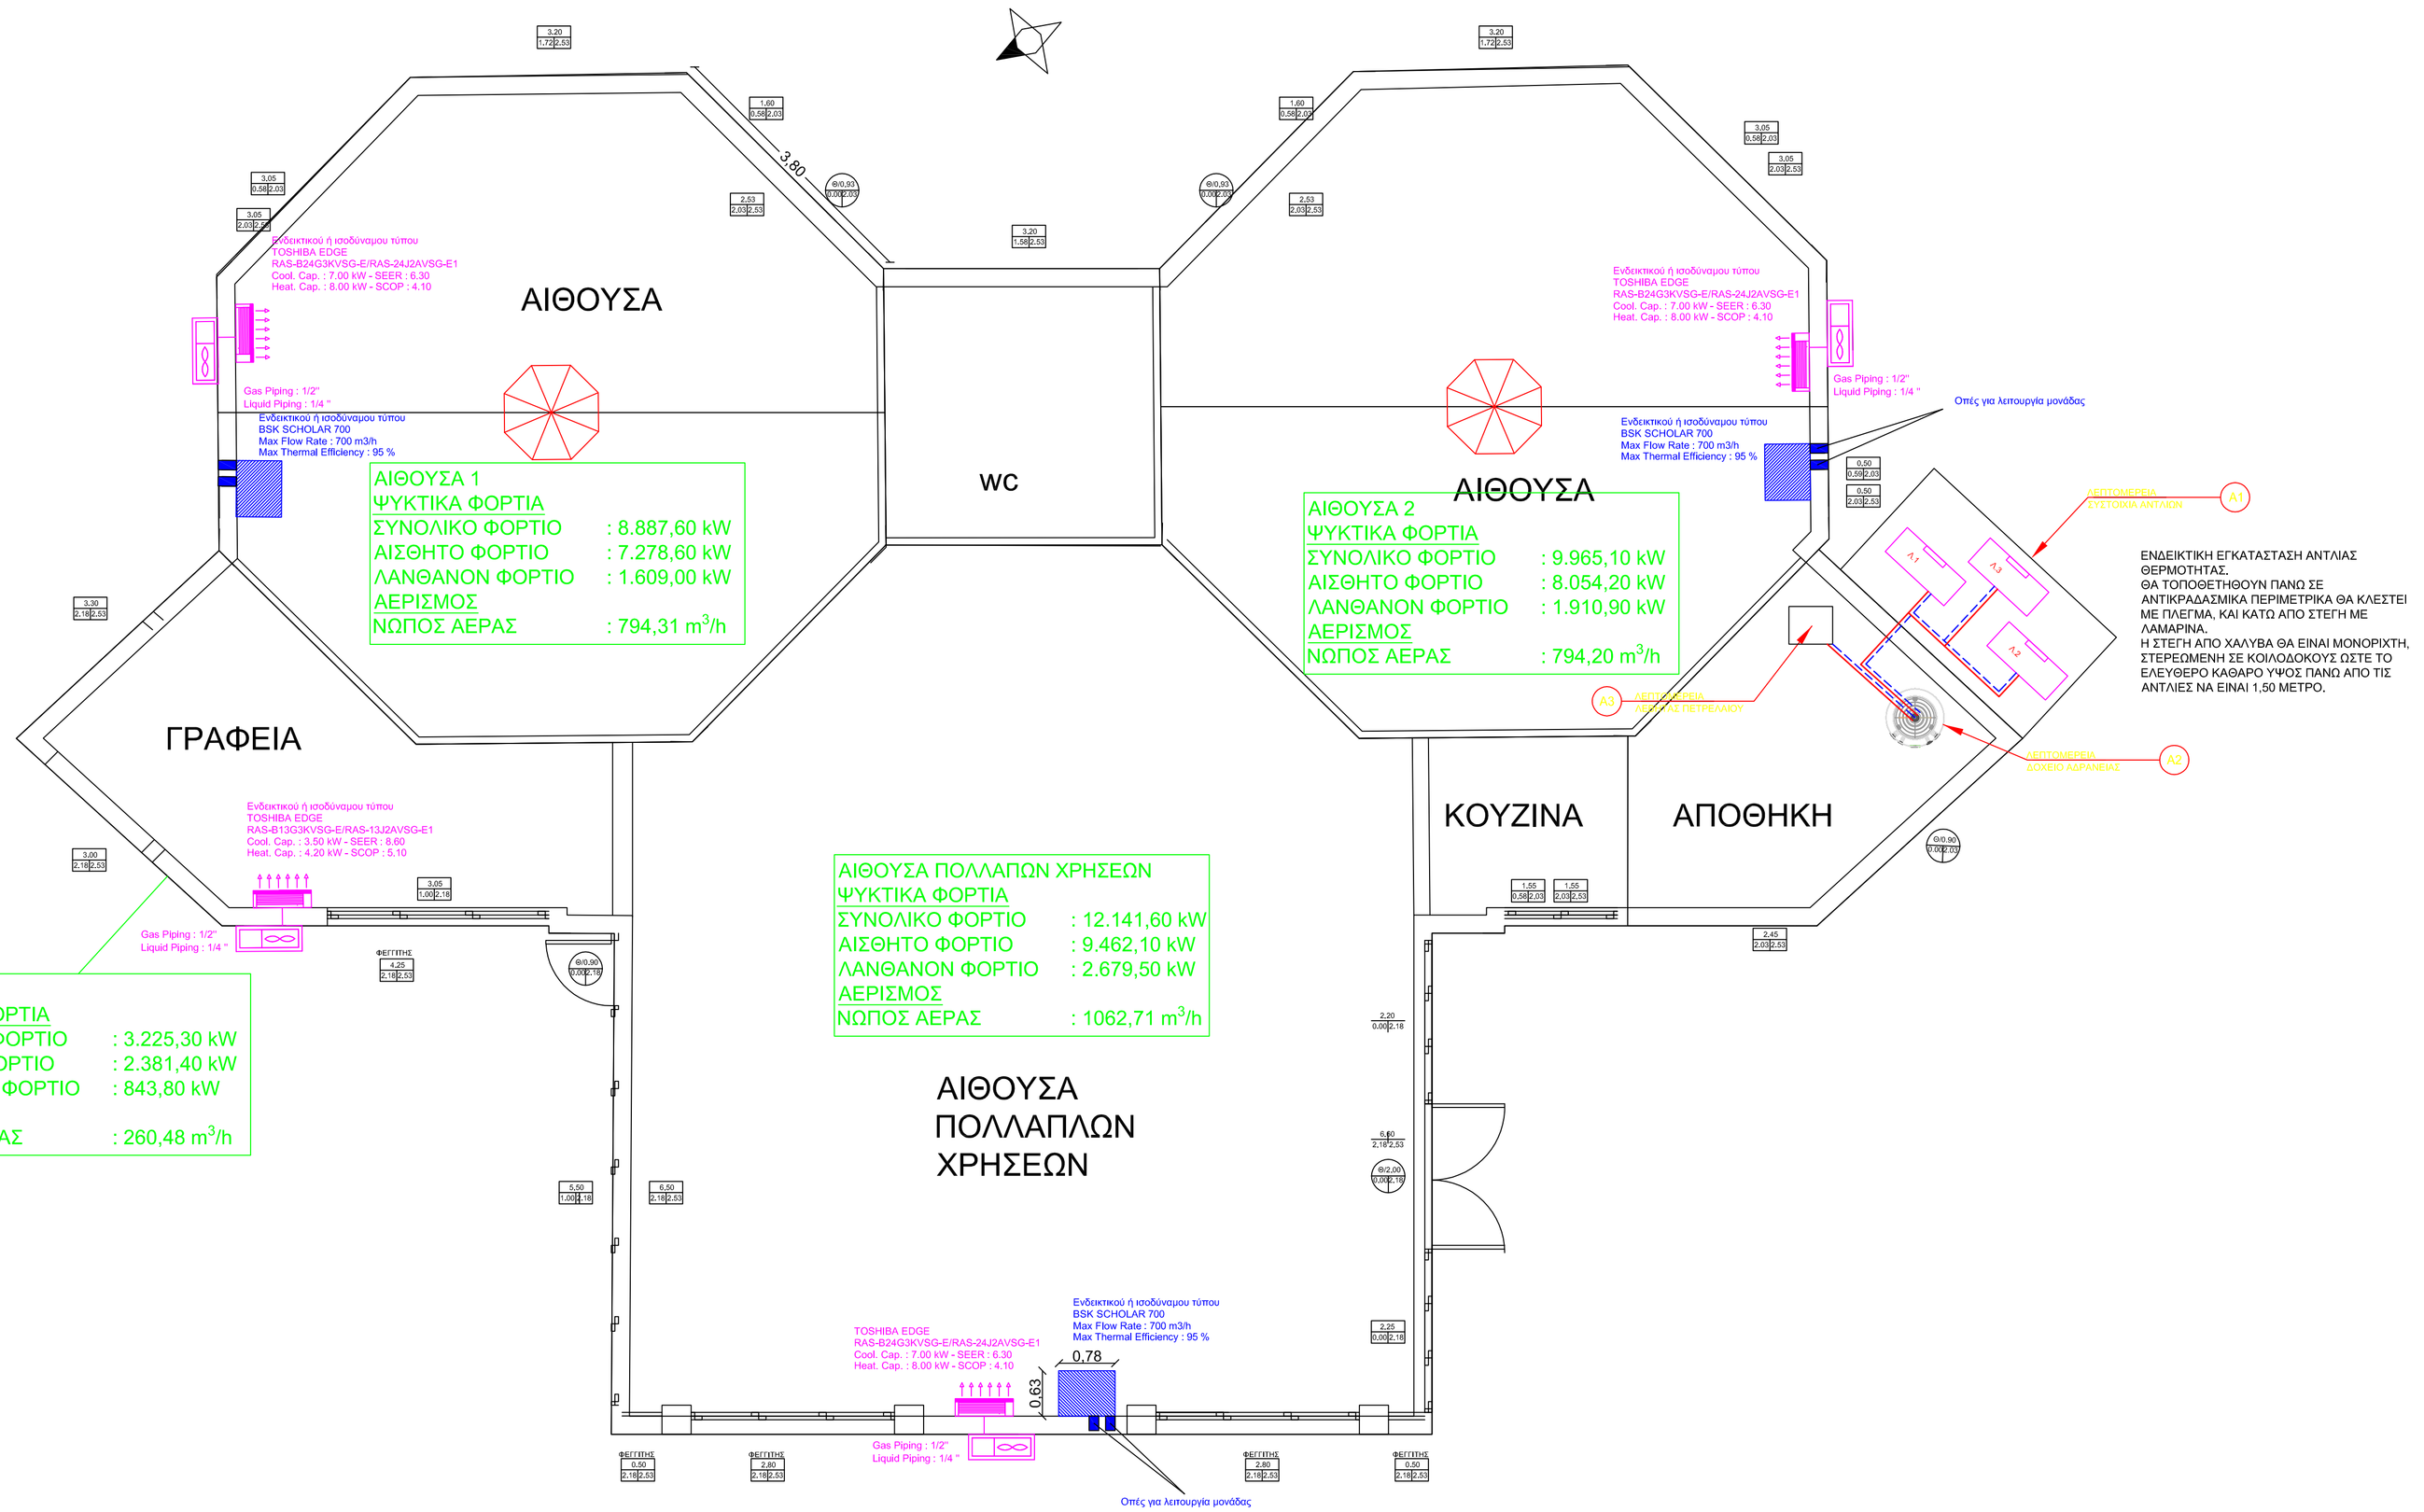

ΕΛΛΗΝΙΚΗ ΔΗΜΟΚΡΑΤΙΑ
ΝΟΜΟΣ ΧΑΛΚΙΔΙΚΗΣ
ΔΗΜΟΣ ΝΕΑΣ ΠΡΟΠΟΝΤΙΔΑΣ
Δ/ΝΣΗ ΤΕΧΝΙΚΩΝ ΥΠΗΡΕΣΙΩΝ

ΕΡΓΟ :
Ενεργειακή αναβάθμιση Νηπιαγωγείου Πορταριάς (Αρ. Μελ. 26/2024)

ΜΕΛΕΤΗ :
ΜΕΛΕΤΗ ΘΕΡΜΑΝΣΗΣ - ΚΛΙΜΑΤΙΣΜΟΥ

ΘΕΜΑ ΣΧΕΔΙΟΥ :
ΚΑΤΟΨΗ - ΘΕΡΜΑΝΣΗ - ΚΛΙΜΑΤΙΣΜΟΣ

ΑΡ. ΣΧΕΔΙΟΥ :	ΚΛΙΜΑΚΑ :	ΗΜΕΡΟΜΗΝΙΑ :
Θ.1	1 : 50	Αύγουστος 2024

ΣΥΝΤΑΧΘΗΚΕ
Ελένη Σίμου
Μηχανολόγος Μηχανικός ΠΕ

ΘΕΩΡΗΘΗΚΕ
Ο Προϊστάμενος της Δ.Τ.Υ. Δήμου Ν. Προποντίδας
Ιωάννης Ελευθερούδης
Πολιτικός Μηχανικός ΠΕ

IOANNIS ELEFTHEROUDIS
11/09/2024 09:11