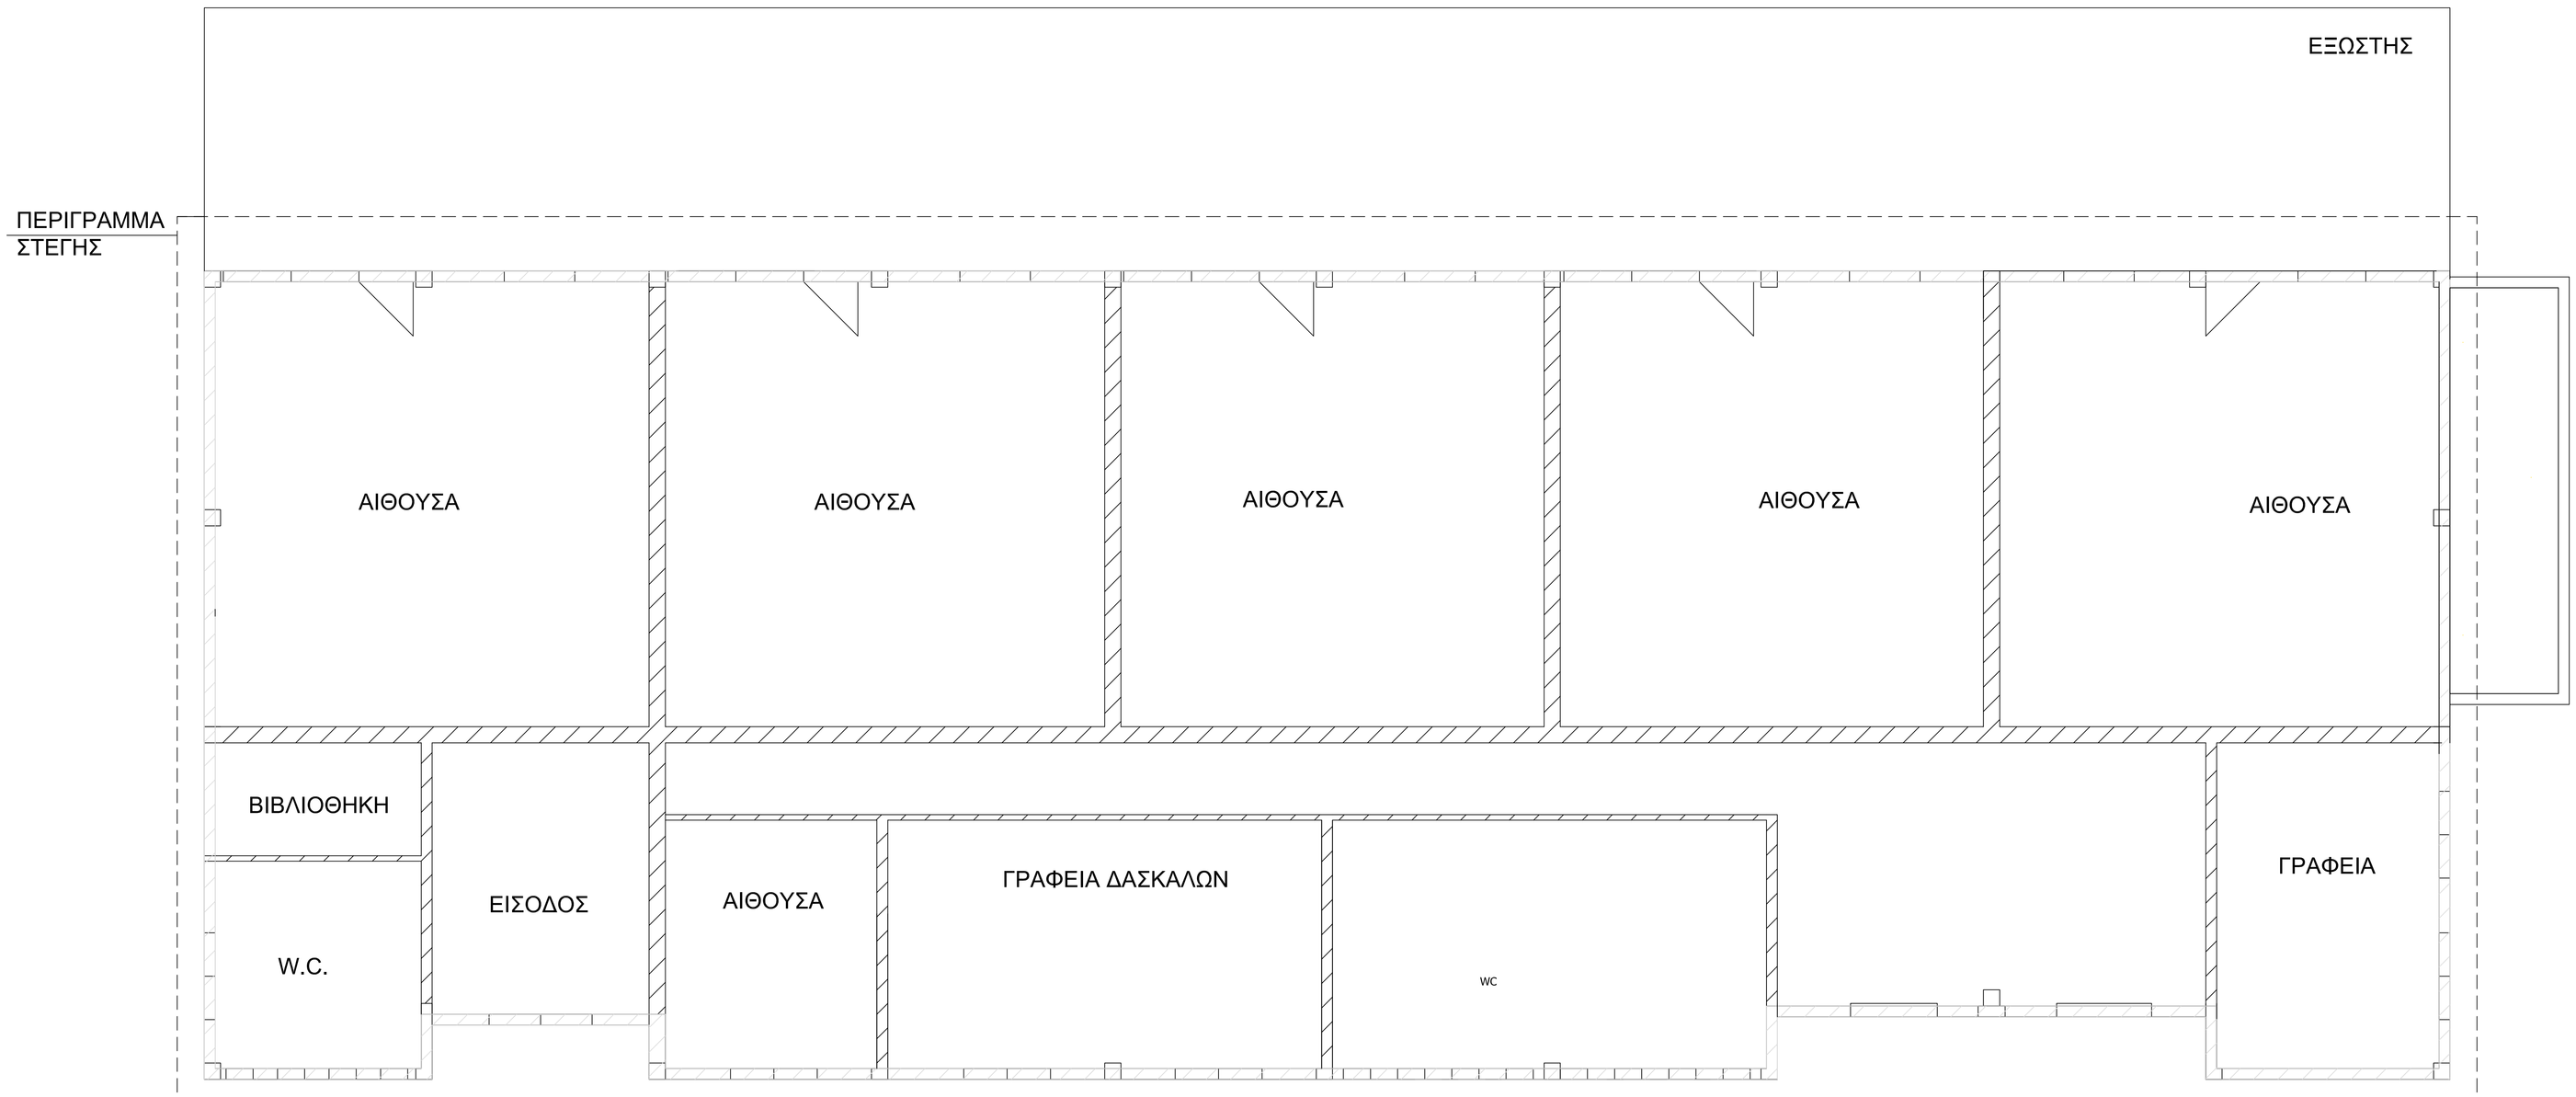

ΕΛΛΗΝΙΚΗ ΔΗΜΟΚΡΑΤΙΑ
ΝΟΜΟΣ ΧΑΛΚΙΔΙΚΗΣ
ΔΗΜΟΣ ΝΕΑΣ ΠΡΟΠΟΝΤΙΔΑΣ
Δ/ΝΣΗ ΤΕΧΝΙΚΩΝ ΥΠΗΡΕΣΙΩΝ

ΕΡΓΟ :
Ενεργειακή αναβάθμιση Νηπιαγωγείου - Δημοτικού Σχολείου
Παρ. Διονυσίου (Αρ. Μελ. 27/2024)

ΜΕΛΕΤΗ :
ΑΡΧΙΤΕΚΤΟΝΙΚΗ ΜΕΛΕΤΗ

ΘΕΜΑ ΣΧΕΔΙΟΥ :
ΚΑΤΟΨΗ

ΑΡ. ΣΧΕΔΙΟΥ :	ΚΛΙΜΑΚΑ :	ΗΜΕΡΟΜΗΝΙΑ :
Α.1	1 : 50	Αύγουστος 2024

ΣΥΝΤΑΧΘΗΚΕ
Ιωάννης Μπεκιάρης
Πολιτικός Μηχανικός ΠΕ

ΘΕΩΡΗΘΗΚΕ
Ο Προϊστάμενος της Δ.Τ.Υ. Δήμου
Ν. Προποντίδας
Ιωάννης Ελευθεριάδης
Πολιτικός Μηχανικός ΠΕ

IOANNIS ELEFTHERIADIS
03/09/2024 12:22