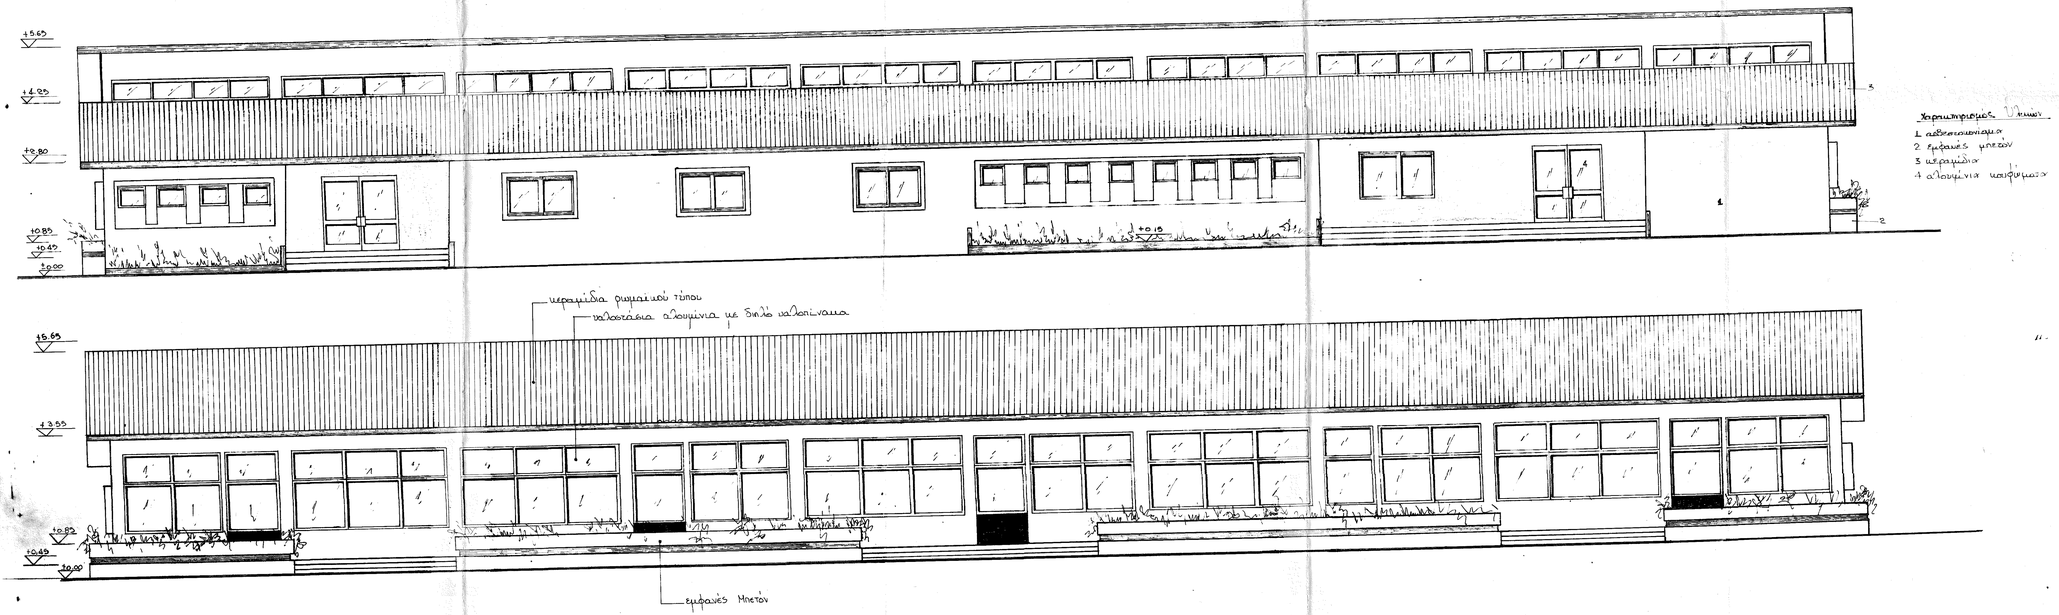

Χαρακτηρισμός υλικών
1 πεβεκοσανίδια
2 εμφανείς μηκτόν
3 κεραμίδια
4 αλουμίνια κουφώματα

εργοδοτης	Δ.Τ.Υ. Ν. ΧΑΛΚΙΔΙΚΗΣ
εργο	5 θεσιο ΔΗΜΟΤΙΚΟ ΣΧΟΛΕΙΟ και ΝΗΠΙΑΓΩΓΕΙΟ
θεση	ΠΑΡΑΛΙΑΣ ΔΙΟΝΥΣΙΟΥ εκτος σχεδιου εντος ζωνης
μελετητες	Αρμοδιος Δημοσιων Εργων Διεθνωση Μελετων Τμημα μελετων τυποποιησης Συγκρεσιακων κατασκευων
θεμα σχεδιου	προσοψεις
αριθμος σχεδιου	Α4
κλιμακες	1:50
χρονος μελετης	ΜΑΗΣ 86
υπογραφη	
σφραγιδα	ΑΚΡΙΒΕΣ ΑΝΤΙΓΡΑΦΟ