


ΣΧΗΜΑΤΑ ΕΚΔΕΙΝ

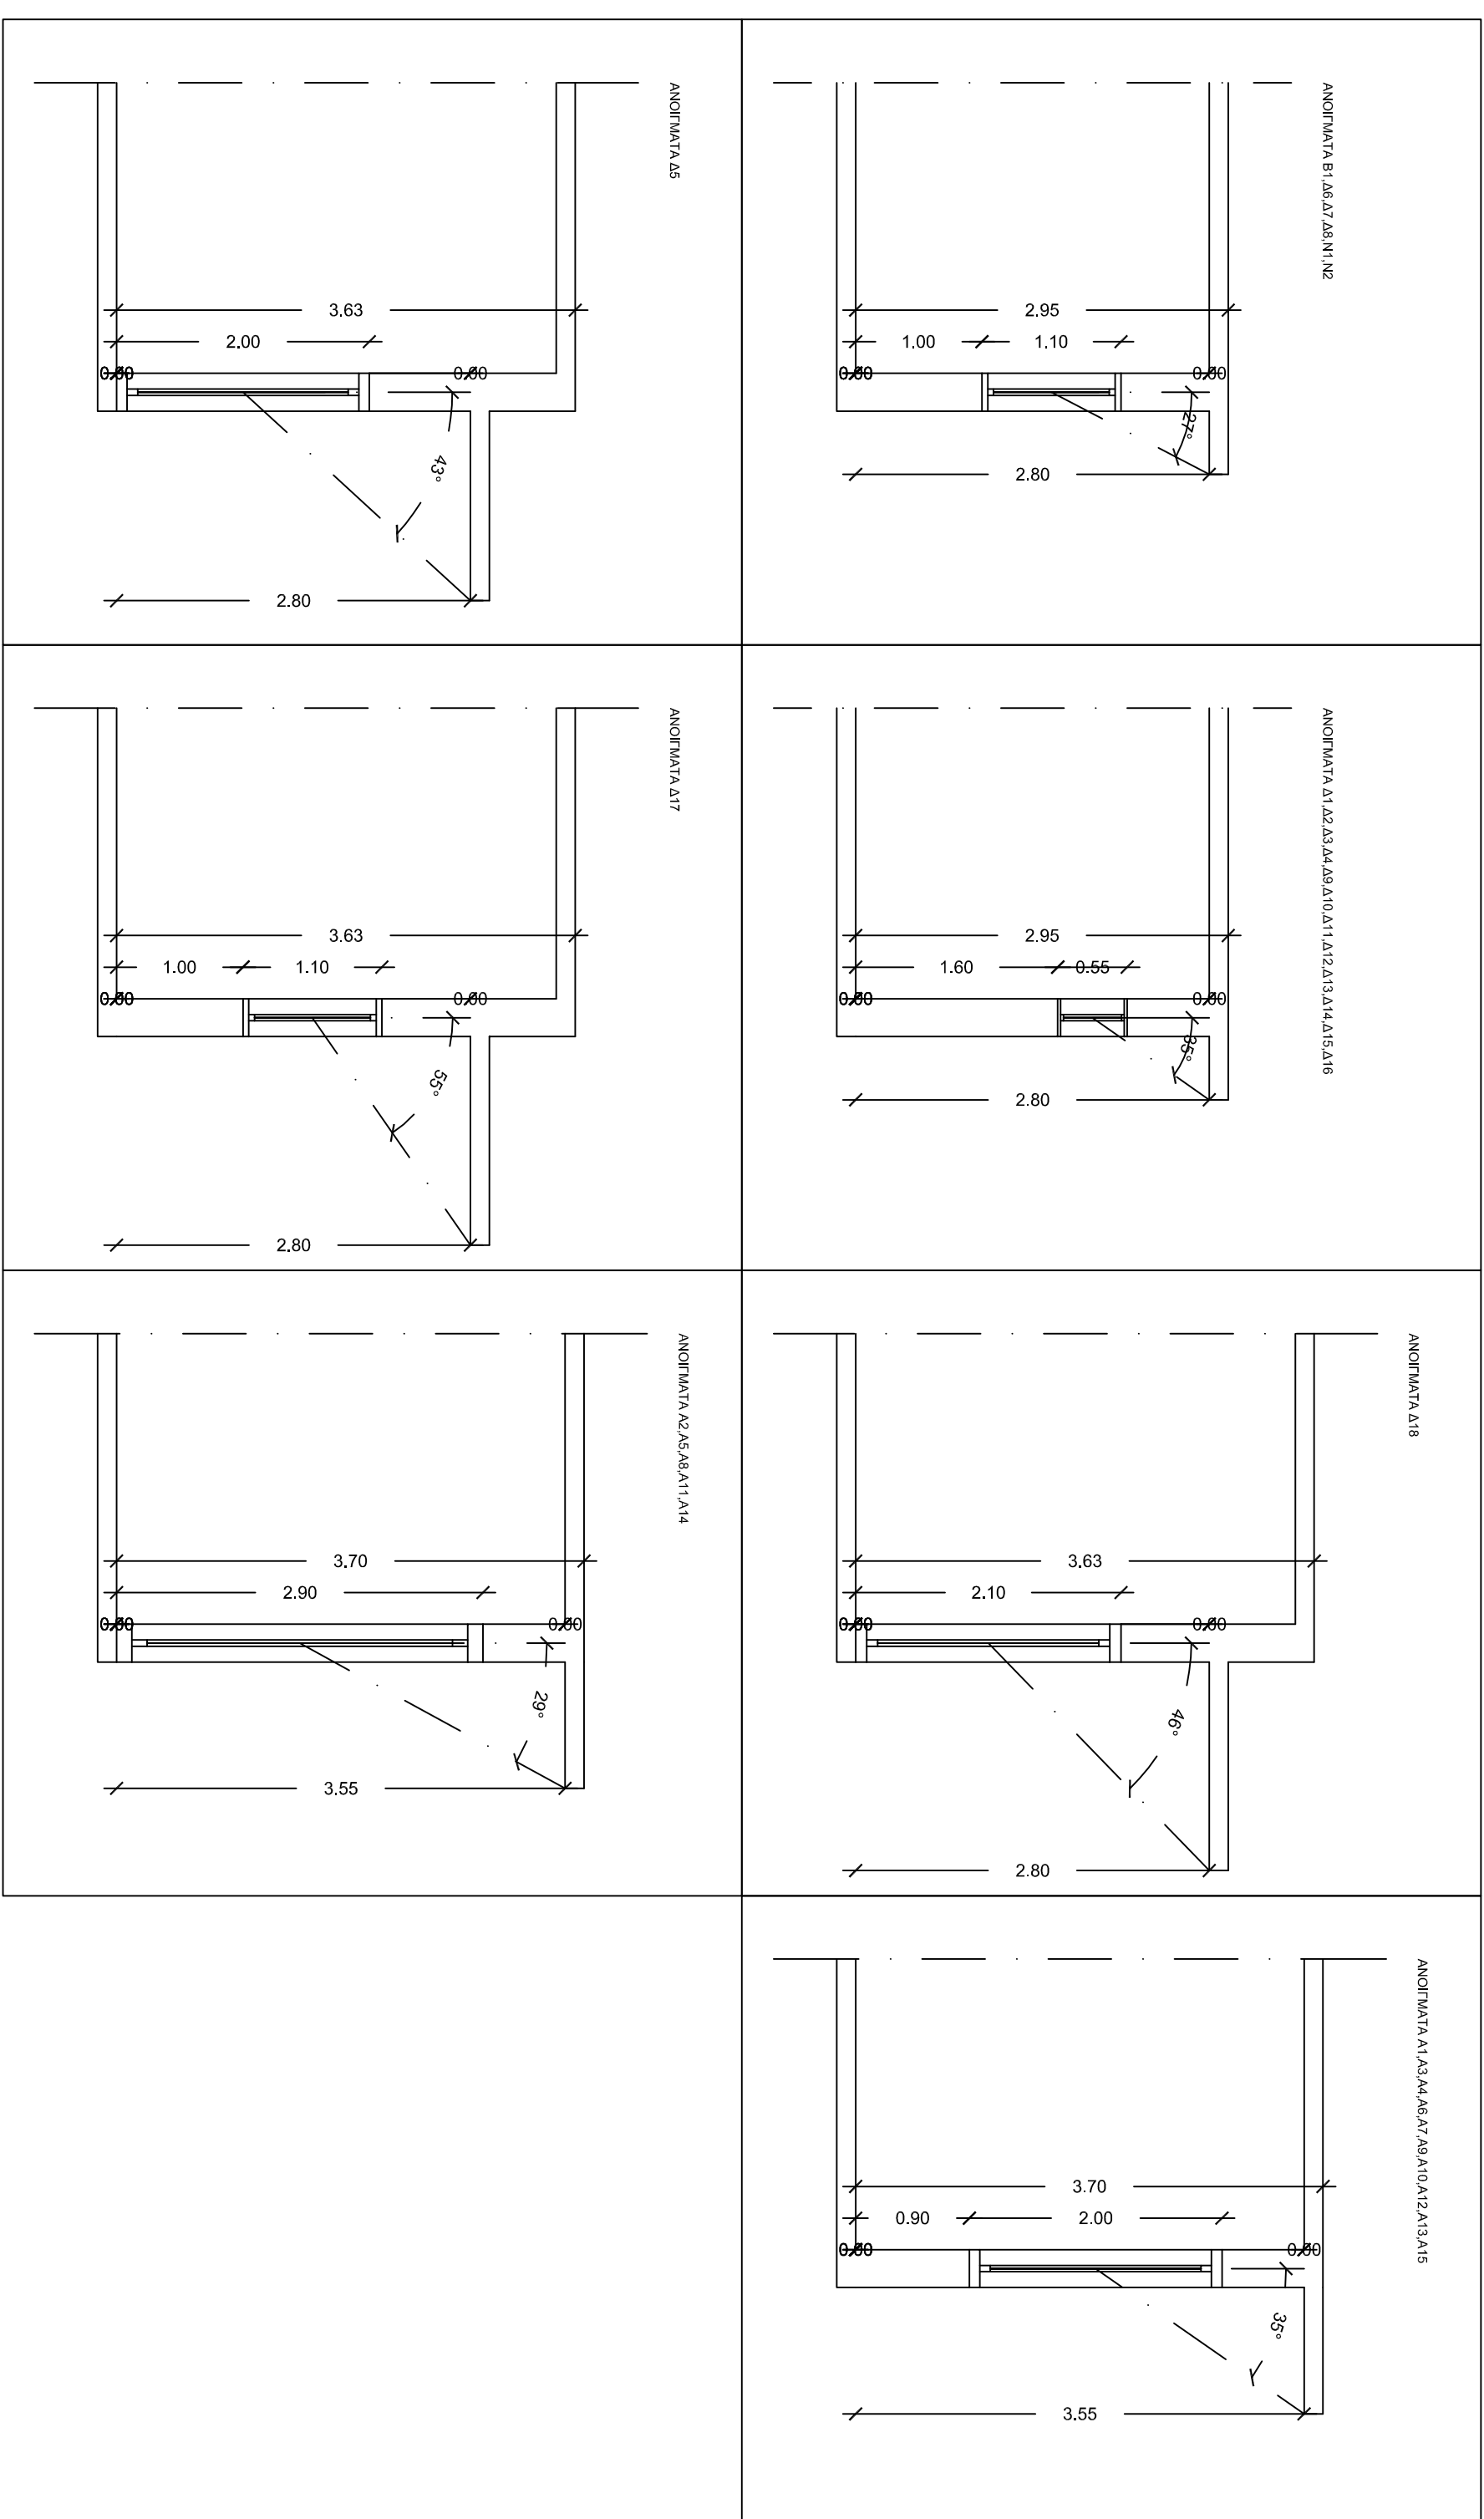

ΠΙΝΑΚΙΑ ΕΚΔΕΙΝ ΟΡΙΖΟΝΤΙΩΝ ΠΡΟΒΟΛΩΝ

Εκτέλεση: 1					
Κωδικός	Προσέ-	Λειτουργία	Φωτ.	Φωτ.	
τοίχης	τοίχης	τοίχης	τοίχης	τοίχης	
B1	11	27	0.80	0.82	
A1	281	35	0.78	0.73	
A2	281	35	0.78	0.73	
A3	281	35	0.78	0.73	
A4	281	35	0.78	0.73	
A5	281	43	0.72	0.66	
A6	281	27	0.83	0.80	
A7	281	27	0.83	0.80	
A8	281	27	0.83	0.80	
A9	281	35	0.78	0.73	
A10	281	35	0.78	0.73	
A11	281	35	0.78	0.73	
A12	281	35	0.78	0.73	
A13	281	35	0.78	0.73	
A14	281	35	0.78	0.73	
A15	281	35	0.78	0.73	
A16	281	35	0.78	0.73	
A17	281	35	0.82	0.84	
A18	281	46	0.89	0.83	
N1	191	27	0.82	0.72	
N2	191	27	0.82	0.72	
A1	101	35	0.78	0.71	
A2	101	29	0.82	0.77	
A3	101	35	0.78	0.71	
A4	101	29	0.82	0.77	
A5	101	29	0.82	0.77	
A6	101	35	0.78	0.71	
A7	101	35	0.78	0.71	
A8	101	29	0.82	0.77	
A9	101	35	0.78	0.71	
A10	101	35	0.78	0.71	
A11	101	29	0.82	0.77	
A12	101	35	0.78	0.71	
A13	101	35	0.78	0.71	
A14	101	29	0.82	0.77	
A15	101	35	0.78	0.71	

Εκτέλεση: 1					
Κωδικός	Προσέ-	Λειτουργία	Φωτ.	Φωτ.	
τοίχης	τοίχης	τοίχης	τοίχης	τοίχης	
B1	11	0	1.00	1.00	
A1	281	0	1.00	1.00	
A2	281	0	1.00	1.00	
A3	281	0	1.00	1.00	
A4	281	0	1.00	1.00	
A5	281	30	1.00	0.99	
A6	281	0	1.00	1.00	
A7	281	0	1.00	1.00	
A8	281	0	1.00	1.00	
A9	281	0	1.00	1.00	
A10	281	0	1.00	1.00	
A11	281	0	1.00	1.00	
A12	281	0	1.00	1.00	
A13	281	0	1.00	1.00	
A14	281	0	1.00	1.00	
A15	281	0	1.00	1.00	

Εκτέλεση: 1					
Κωδικός	Προσέ-	Λειτουργία	Φωτ.	Φωτ.	Φωτ.
τοίχης	τοίχης	τοίχης	τοίχης	τοίχης	τοίχης
B1	11	0	1.00	1.00	1.00
A1	281	0	1.00	1.00	1.00
A2	281	0	1.00	1.00	1.00
A3	281	0	1.00	1.00	1.00
A4	281	0	1.00	1.00	1.00
A5	281	30	0.87	0.84	0.87
A6	281	0	1.00	1.00	1.00
A7	281	0	1.00	1.00	1.00
A8	281	0	1.00	1.00	1.00
A9	281	0	1.00	1.00	1.00
A10	281	0	1.00	1.00	1.00
A11	281	0	1.00	1.00	1.00
A12	281	0	1.00	1.00	1.00
A13	281	0	1.00	1.00	1.00
A14	281	0	1.00	1.00	1.00
A15	281	0	1.00	1.00	1.00

ΕΛΛΗΝΙΚΗ ΔΗΜΟΚΡΑΤΙΑ
ΝΟΜΟΣ ΧΑΚΙΔΙΚΗΣ
ΔΗΜΟΣ ΝΕΑΣ ΠΡΟΧΩΝΙΔΑΣ
ΔΙΕΥΘ. ΤΕΧΝΙΚΩΝ ΥΠΗΡΕΣΙΩΝ

ΕΡΓΟ :
Ενεργειακή αναβάθμιση Νηπιγωγείου - Δημοτικού Σχολείου
Πρόγ. Διοικητικό (Αρ. Μελ. 27/2024)

ΜΕΛΕΤΗ :
ΜΕΛΕΤΗ ΕΝΕΡΓΕΙΑΚΗΣ ΑΠΟΔΟΣΗΣ

ΘΕΜΑ ΣΧΕΔΙΟΥ :
ΣΧΗΜΑΤΑ ΕΚΔΕΙΝ - ΠΙΝΑΚΙΑ ΕΚΔΕΙΝ ΟΡΙΖΟΝΤΙΩΝ
ΠΡΟΒΟΛΩΝ

ΑΡ. ΣΧΕΔΙΟΥ :
ΜΕΛ.2

ΚΑΙΜΑΚΑ :
1 : 50

ΗΜΕΡΟΜΗΝΙΑ :
Αυγουστος 2024

ΣΥΝΤΑΞΗΚΕ
Ο ΥΠΟΓΡΑΦΩΝ ΤΗΣ Α.Τ.Υ. ΔΙΕΥΘ.
Ν. ΥΠΗΡΕΣΙΩΝ

Εκπ. Σχολ.
Μηχανικός, Μηχανικός, ΠΕ

Διεύθυνση Εκπαίδευσης
Παιδείας, Μηχανικός, ΠΕ