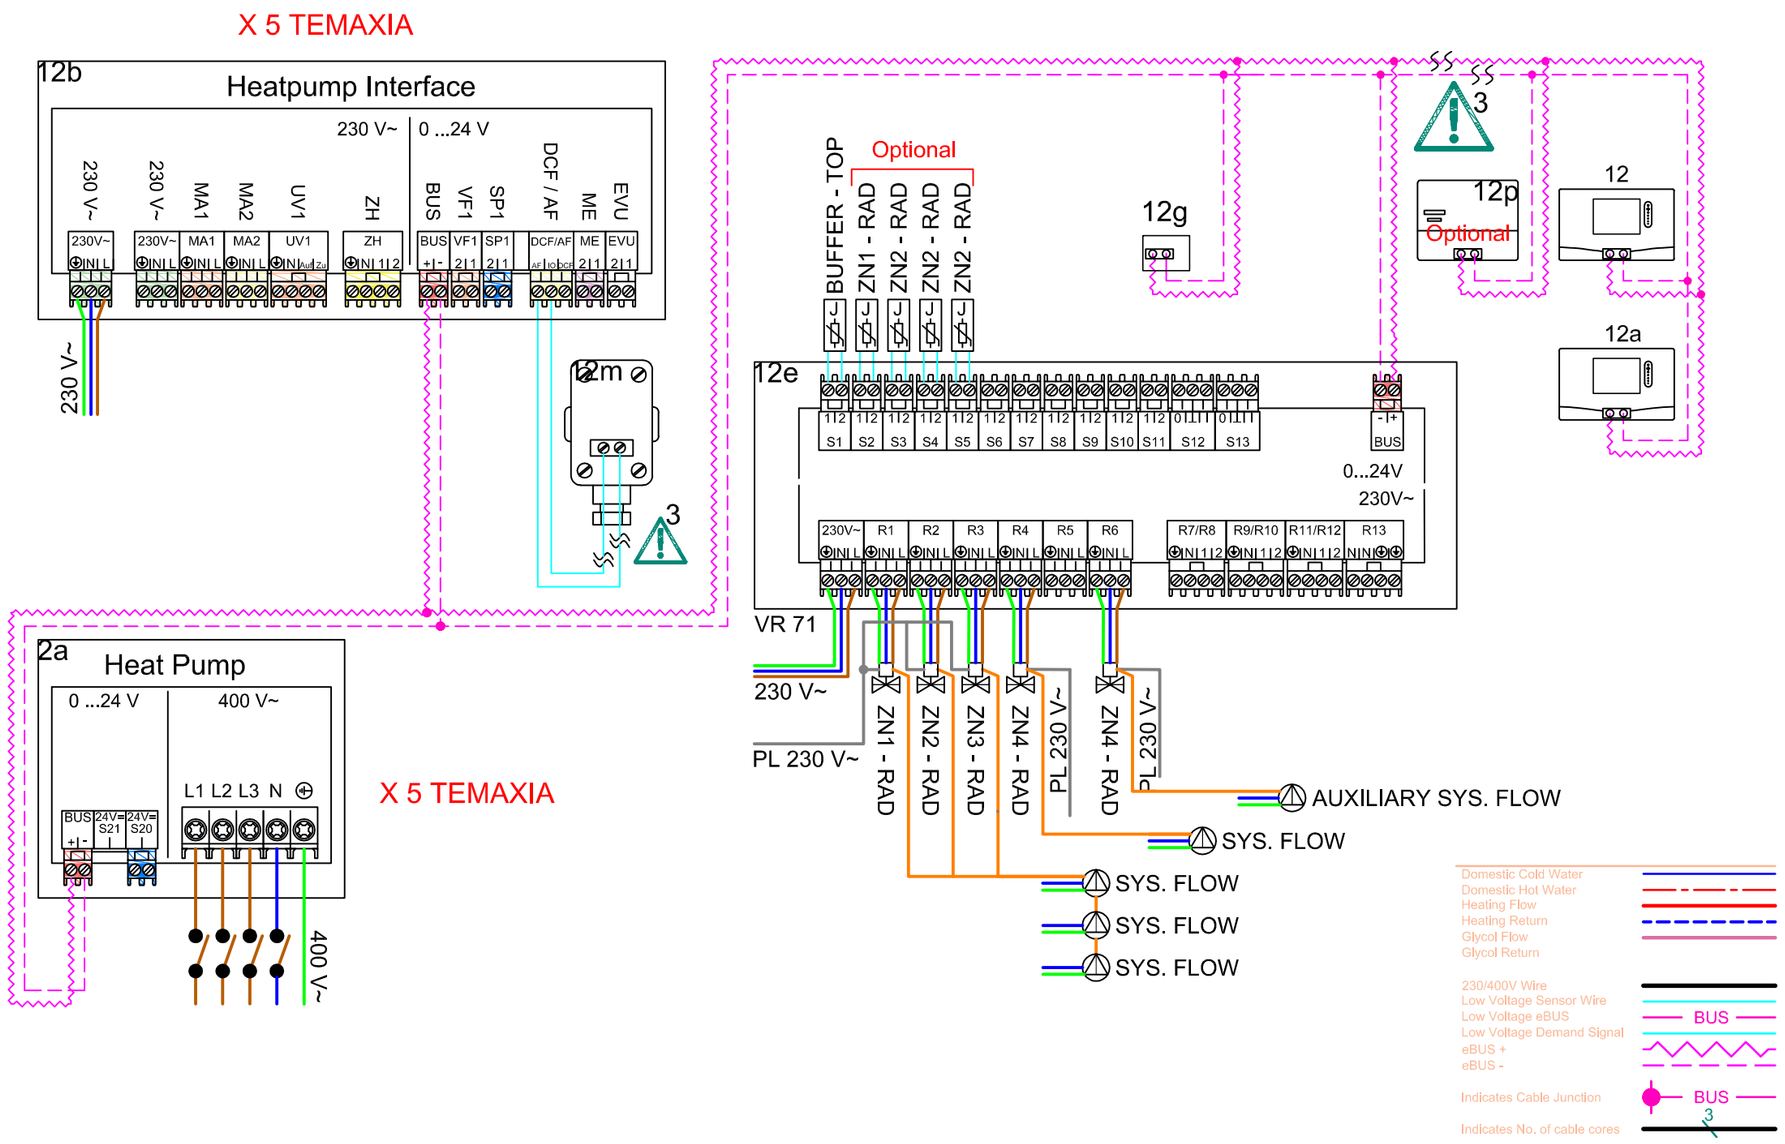

ΕΛΛΗΝΙΚΗ ΔΗΜΟΚΡΑΤΙΑ
ΝΟΜΟΣ ΧΑΛΚΙΔΙΚΗΣ
ΔΗΜΟΣ ΝΕΑΣ ΠΡΟΠΟΝΤΙΔΑΣ
Δ/ΝΣΗ ΤΕΧΝΙΚΩΝ ΥΠΗΡΕΣΙΩΝ

ΕΡΓΟ :

Ενεργειακή αναβάθμιση Νηπιαγωγείου - Δημοτικού Σχολείου
Παρ. Διονυσίου (Αρ. Μελ. 27/2024)

ΜΕΛΕΤΗ :

Η/Μ ΜΕΛΕΤΗ

ΘΕΜΑ ΣΧΕΔΙΟΥ :

ΕΝΔΕΙΚΤΙΚΗ ΚΑΛΩΔΙΩΣΗ ΣΥΣΤΗΜΑΤΩΝ ΘΕΡΜΑΝΣΗΣ

ΑΡ. ΣΧΕΔΙΟΥ :	ΚΛΙΜΑΚΑ :	ΗΜΕΡΟΜΗΝΙΑ :
ΗΛΕΚ.3	1 : 50	Αύγουστος 2024

ΣΥΝΤΑΧΘΗΚΕ

Ελένη Σίμου
Μηχανολόγος Μηχανικός ΠΕ

ΘΕΩΡΗΘΗΚΕ
Ο Προϊστάμενος της Δ.Τ.Υ. Δήμου
Ν. Προποντίδας

IOANNIS ELEFTHEROUDIS
10/09/2024 11:21

Ιωάννης Ελευθερούδης
Πολιτικός Μηχανικός ΠΕ