


ΣΚΑΡΙΦΗΜΑΤΑ ΣΚΙΑΣΕΩΝ

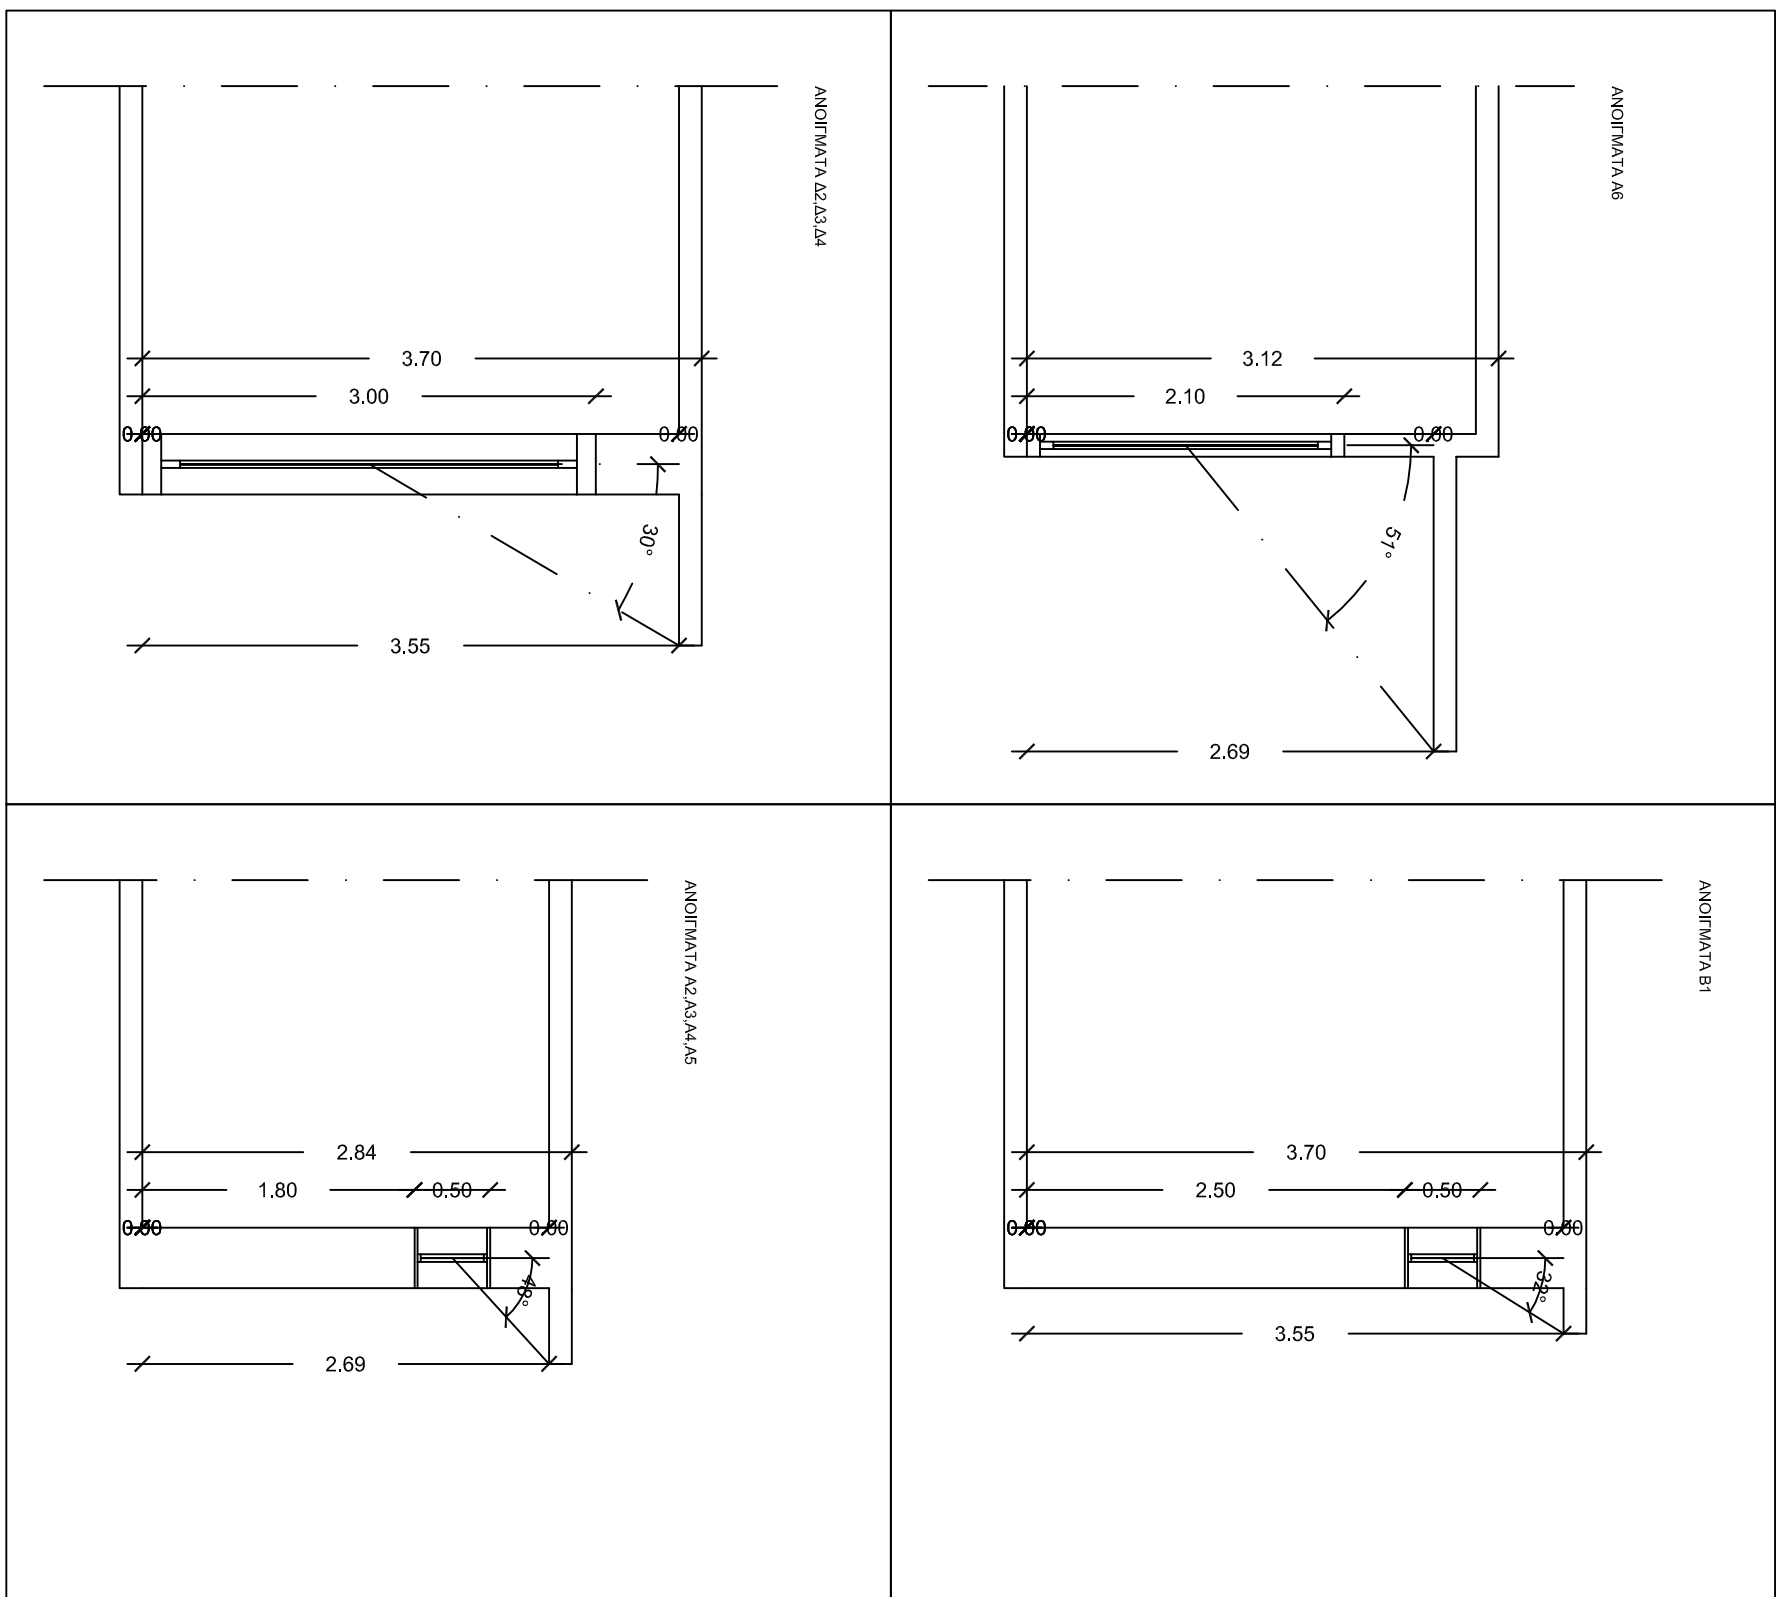

ΠΙΝΑΚΙΑ ΣΚΙΑΣΕΩΝ ΟΡΙΖΟΝΤΙΩΝ ΠΡΟΒΟΛΩΝ

Επίπεδο : 1				
Κωδικόμιο	Προσونه-τολμωκός	Γωνία προβάλλου	Fov θέμωκως	Fov ψήκως
Δ1	255	0	1.00	1.00
N1	165	0	1.00	1.00
N2	165	0	1.00	1.00
A1	75	0	1.00	1.00
A2	75	0	1.00	1.00
A3	75	0	1.00	1.00
A4	75	0	1.00	1.00
A5	75	0	1.00	1.00
A6	75	0	1.00	1.00
B1	345	32	0.77	0.79
Δ2	255	30	0.82	0.75
Δ3	255	30	0.82	0.75
Δ4	255	30	0.82	0.75

Επίπεδο : 1				
Κωδικόμιο	Προσونه-τολμωκός	Γωνία προβάλλου	Fov θέμωκως	Fov ψήκως
Δ1	255	0	1.00	1.00
N1	165	0	1.00	1.00
N2	165	0	1.00	1.00
A1	75	0	1.00	1.00
A2	75	0	1.00	1.00
A3	75	0	1.00	1.00
A4	75	0	1.00	1.00
A5	75	0	1.00	1.00
A6	75	0	1.00	1.00
B1	345	0	1.00	1.00
Δ2	255	0	1.00	1.00
Δ3	255	0	1.00	1.00
Δ4	255	0	1.00	1.00

Κωδικόμιο	Προσونه-τολμωκός	Γωνία προβάλλου	Fov θέμωκως	Fov ψήκως
Δ1	255	0	1.00	1.00
N1	165	0	1.00	1.00
N2	165	0	1.00	1.00
A1	75	0	1.00	1.00
A2	75	0	1.00	1.00
A3	75	0	1.00	1.00
A4	75	0	1.00	1.00
A5	75	0	1.00	1.00
A6	75	0	1.00	1.00
B1	345	0	1.00	1.00
Δ2	255	0	1.00	1.00
Δ3	255	0	1.00	1.00
Δ4	255	0	1.00	1.00

ΕΛΛΗΝΙΚΗ ΔΗΜΟΚΡΑΤΙΑ
ΝΟΜΟΣ ΧΑΛΚΙΔΙΚΗΣ
ΔΗΜΟΣ ΝΕΑΣ ΠΡΟΠΟΝΤΙΔΑΣ
Δ/ΝΣΗ ΤΕΧΝΙΚΩΝ ΥΠΗΡΕΣΙΩΝ

ΕΡΓΟ :
Ενεργειακή αναβάθμιση Νηπιαγωγείου Λακκώματος (Αρ. Μελ. 25/2024)

ΜΕΛΕΤΗ :

ΜΕΛΕΤΗ ΕΝΕΡΓΕΙΑΚΗΣ ΑΠΟΔΟΣΗΣ

ΘΕΜΑ ΣΧΕΔΙΟΥ :

ΣΚΑΡΙΦΗΜΑΤΑ ΣΚΙΑΣΕΩΝ - ΠΙΝΑΚΙΑ ΣΚΙΑΣΕΩΝ ΟΡΙΖΟΝΤΙΩΝ ΠΡΟΒΟΛΩΝ

ΑΡ. ΣΧΕΔΙΟΥ :

ΜΕΛ2

ΚΑΙΜΑΚΑ :

1 : 50

ΗΜΕΡΟΜΗΝΙΑ :

Αύγουστος 2024

ΣΥΝΤΑΧΘΗΚΕ

ΘΕΩΡΗΘΗΚΕ
Ο Πρωτοπράξας της Δ.Τ.Υ. Δήμου
N. Προποντίδας

Εκόν Σχίου
Μηχανολόγος Μηχανικός Π.ΠΕ

Ιωάννης Ελευθεροπούλης
Ποιτικός Μηχανικός Π.ΠΕ