


ΤΟΠΟΘΕΤΗΣΗ ΚΥΚΛΟΥ ΘΕΣΕΩΝ ΗΛΙΟΥ

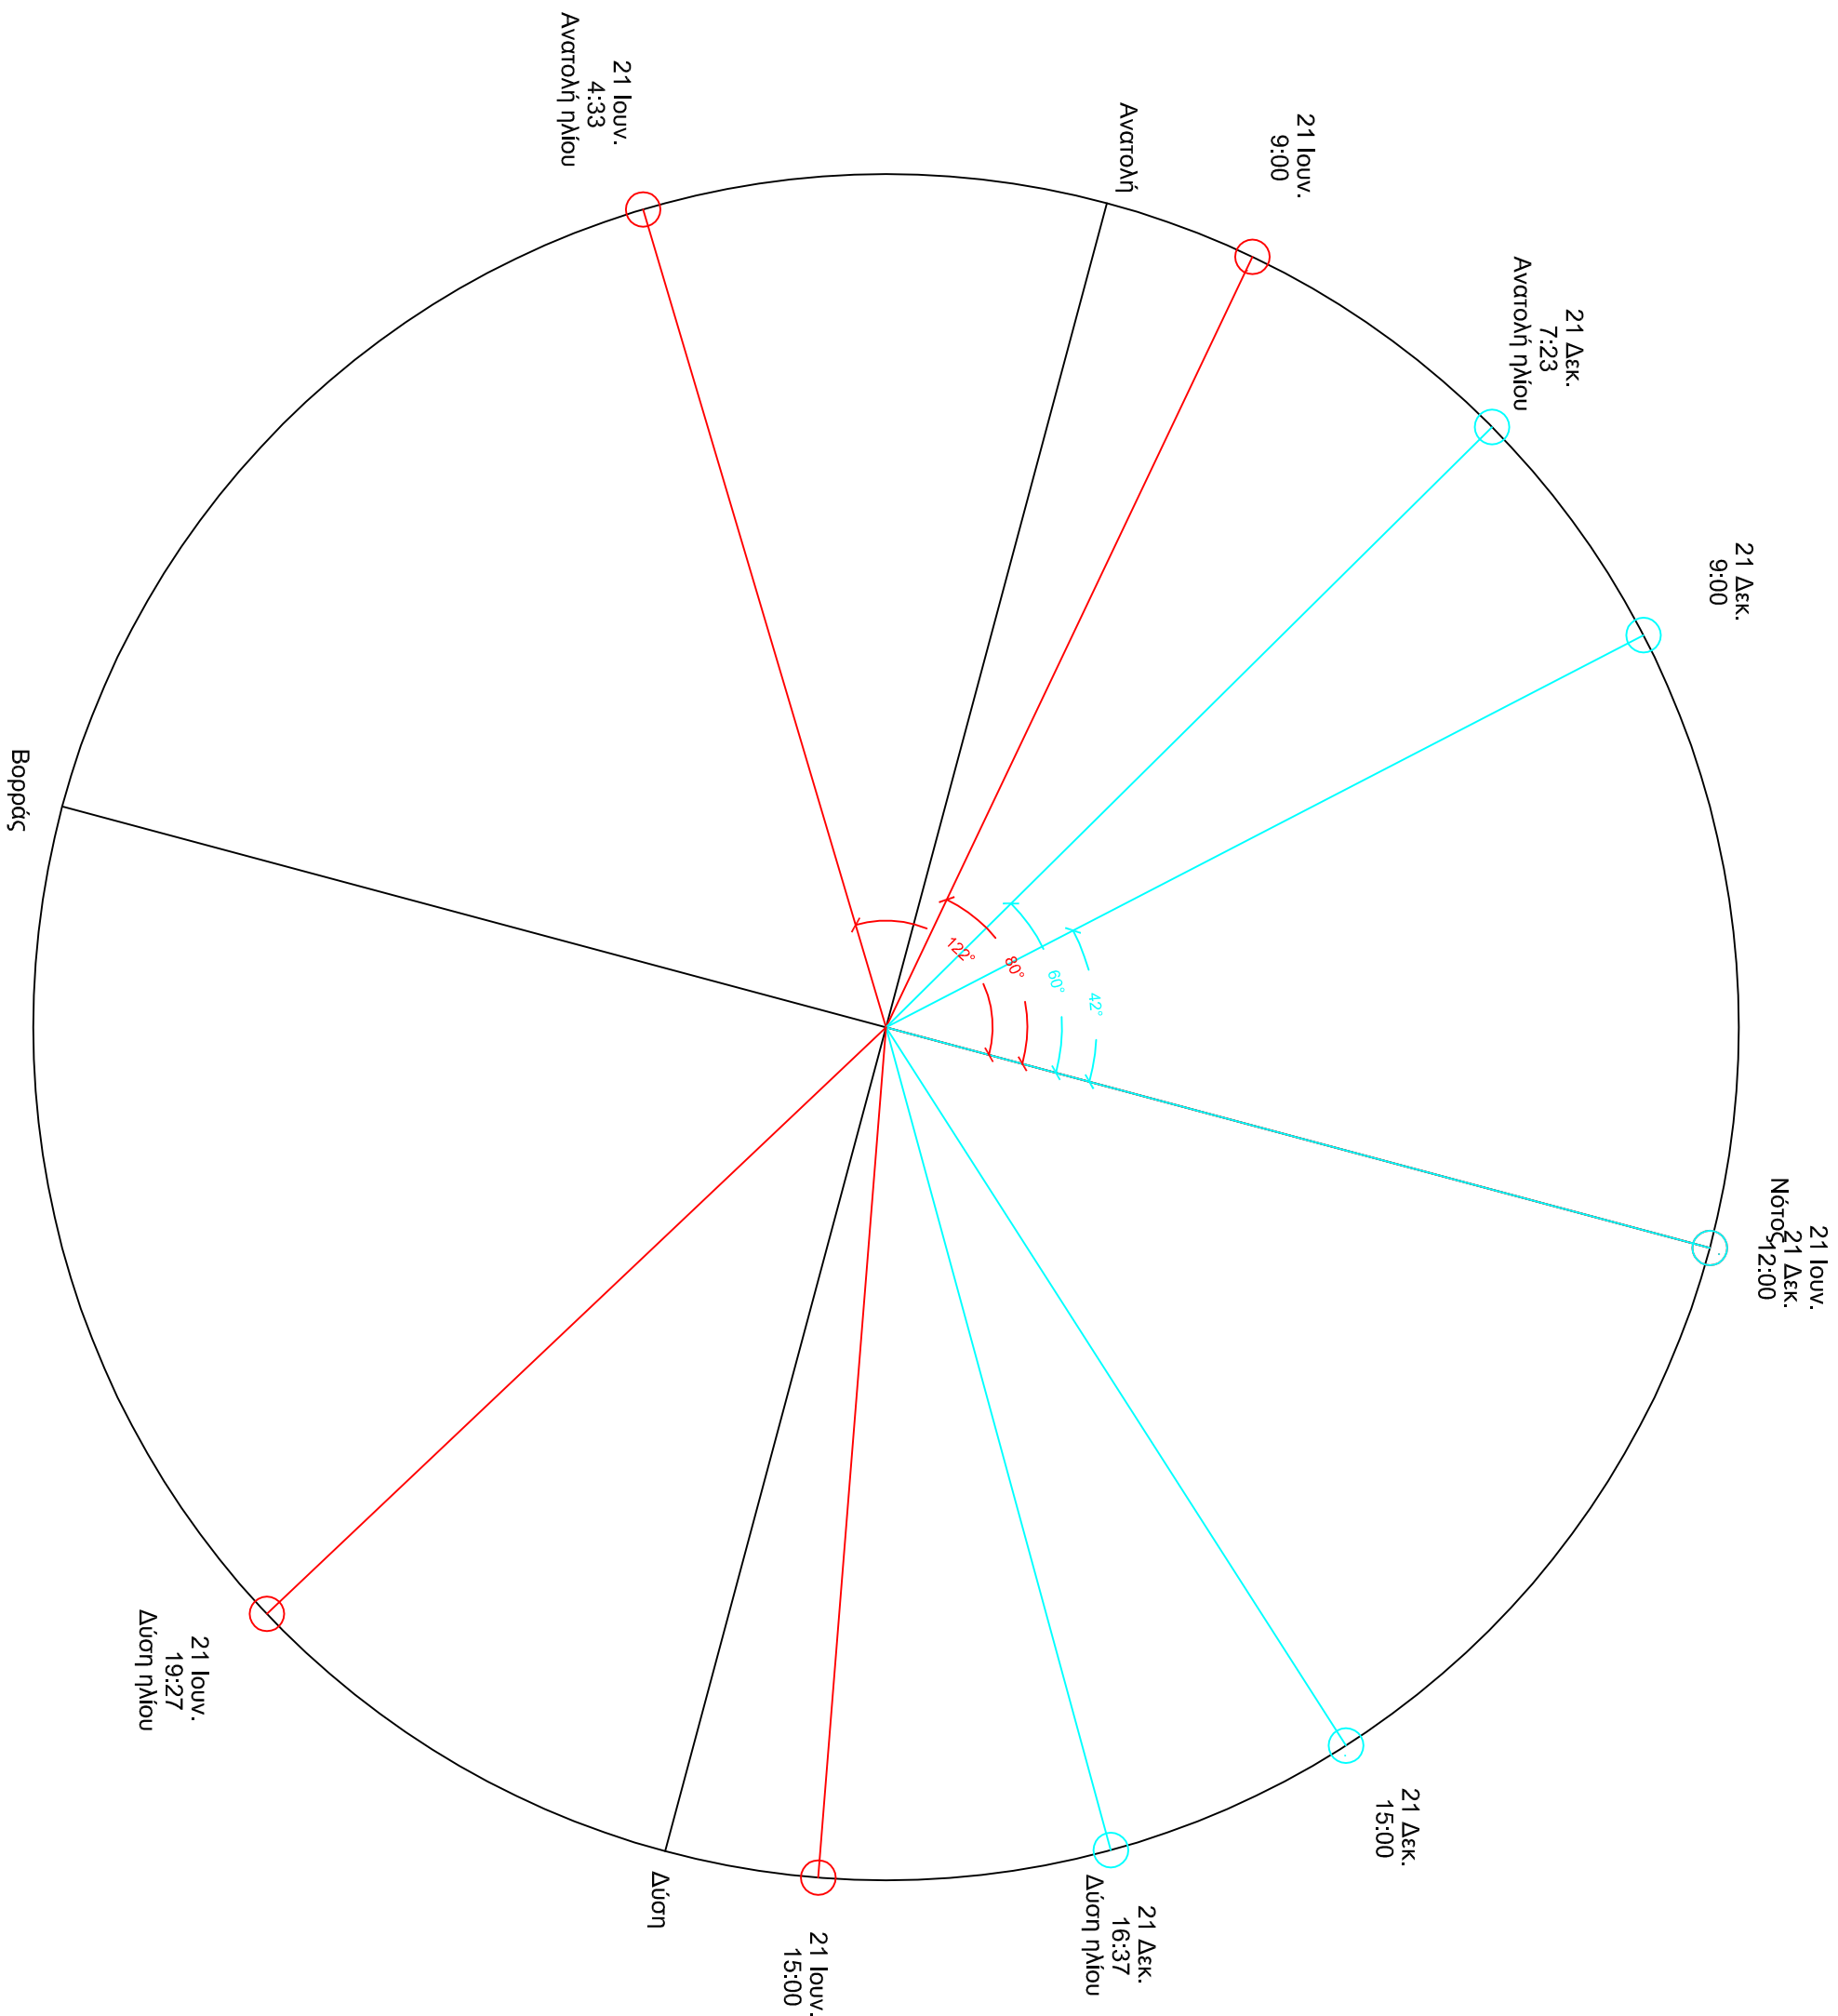

ΠΙΝΑΚΙΔΑ ΕΚΑΡΙΦΗΜΑΤΩΝ ΗΛΙΑΣΜΟΥ

Προσανατολισμός		75	N	Προσανατολισμός		-15	A	Προσανατολισμός		B	165
Δ		HSA	VSA	HSA	VSA	HSA	VSA	HSA	VSA	HSA	VSA
Ημέρα	Ηλιακή ώρα	Ηλιακό ύψος	Ηλιακό αζιμουθίο								
	21η Ιουνίου	9:00	49	-80	-155	-52	69	25	52	-245	-69
		12:00	73	0	-75	85	73	105	-85	-165	-73
		15:00	49	80	5	49	-86	185	-49	-85	86
21η Δεκεμβρίου		9:00	14	-42	-117	-29	16	63	29	-207	-16
		12:00	27	0	-75	63	28	105	-63	-165	-28
		15:00	14	42	-33	17	57	147	-17	-123	-25

ΕΛΛΗΝΙΚΗ ΔΗΜΟΚΡΑΤΙΑ
ΝΟΜΟΣ ΧΑΛΚΙΔΙΚΗΣ
ΔΗΜΟΣ ΝΕΑΣ ΠΡΟΠΟΝΤΙΔΑΣ
Δ/ΝΣΗ ΤΕΧΝΙΚΩΝ ΥΠΗΡΕΣΙΩΝ

ΕΡΓΟ :

Ενεργειακή αναβάθμιση Νηπιαγωγείου Λακκώματος (Αρ. Μελ. 25/2024)

ΜΕΛΕΤΗ :

ΜΕΛΕΤΗ ΕΝΕΡΓΕΙΑΚΗΣ ΑΠΟΔΟΣΗΣ

ΘΕΜΑ ΣΧΕΔΙΟΥ :

ΗΛΙΑΚΟΣ ΚΥΚΛΟΣ - ΠΙΝΑΚΙΔΑ ΕΚΑΡΙΦΗΜΑΤΩΝ ΗΛΙΑΣΜΟΥ

ΑΡ. ΣΧΕΔΙΟΥ :

ΜΕΛ.4

ΚΑΙΜΑΚΑ :

1 : 50

ΗΜΕΡΟΜΗΝΙΑ :

Αύγουστος 2024

ΣΥΝΤΑΧΘΗΚΕ

ΘΕΩΡΗΘΗΚΕ
Ο Προϊστάμενος της Δ.Τ.Υ. Δήμου
Ν. Προποντίδας

Ελένη Σίμου
Μηχανολόγος Μηχανικός ΠΕ

Ιωάννης Ελευθεροπούλης
Πολιτικός Μηχανικός ΠΕ