ΕΝΔΕΙΚΤΙΚΗ ΔΙΑΤΑΞΗ ΛΕΒΟΣΤΑΣΙΟΥ

01	Λέβητας Πετρελαίου
02	aroTHERM Monoblock
03e	Secondary Circulation Pump
03f	General Pump
05	uniSTOR DHW Cylinder
07f	45/100L Buffer
08a	Pressure Relief Valve
08c	DHW Inlet Safety Group
08e	Heating / DHW Expansion Vessel
09b	Zone Valve
09d	Bypass Valve
09g	Diverter Valve
09h	Fill / Drain Valve
09j	Expansion Vessel Service Valve
09r	Isolation Valve
10c	Non-return Valve
10e	Y Strainer
10i	Flexible Connection
10j	Magnetic Filter
11	Immersion Heater
12	sensoCOMFORT
12a	VR92
12b	Heat Pump Interface
12e	Wiring Centre - VR 71
12K	High Limit Cut Out
12l	Cylinder Thermostat
12m	Outdoor Temperature Sensor
12p	Wireless Reciever
12g	Bus Coupler eBUS
16	Rotary Isolator
17	Electric Meter

1. Βλέπε Λεπτομέριες Ηλεκτρολογικών Συνδέσεων
2. Set VR92 remote address to its zone number - 1
   eg. If VR92 is in zone 3, then remote address must be set to 2.
3. Χειριστήρια και Αισθητήρας Αντιστάθμισης Προτείνεται να είναι ενσήρματα
7. Υποχρεωτικό μόνο στην περίπτωση που μπούν Μετρητές Ενέργειας.
17. Εκτός Ζώνης Προστασίας

Domestic Cold Water
Domestic Hot Water
Heating Flow
Heating Return
Glycol Flow
Glycol Return

230/400V Wire
Low Voltage Sensor Wire
Low Voltage eBUS — BUS —
Low Voltage Demand Signal
eBUS +
eBUS -

Indicates Cable Junction — BUS —
Indicates No. of cable cores — BUS — 3

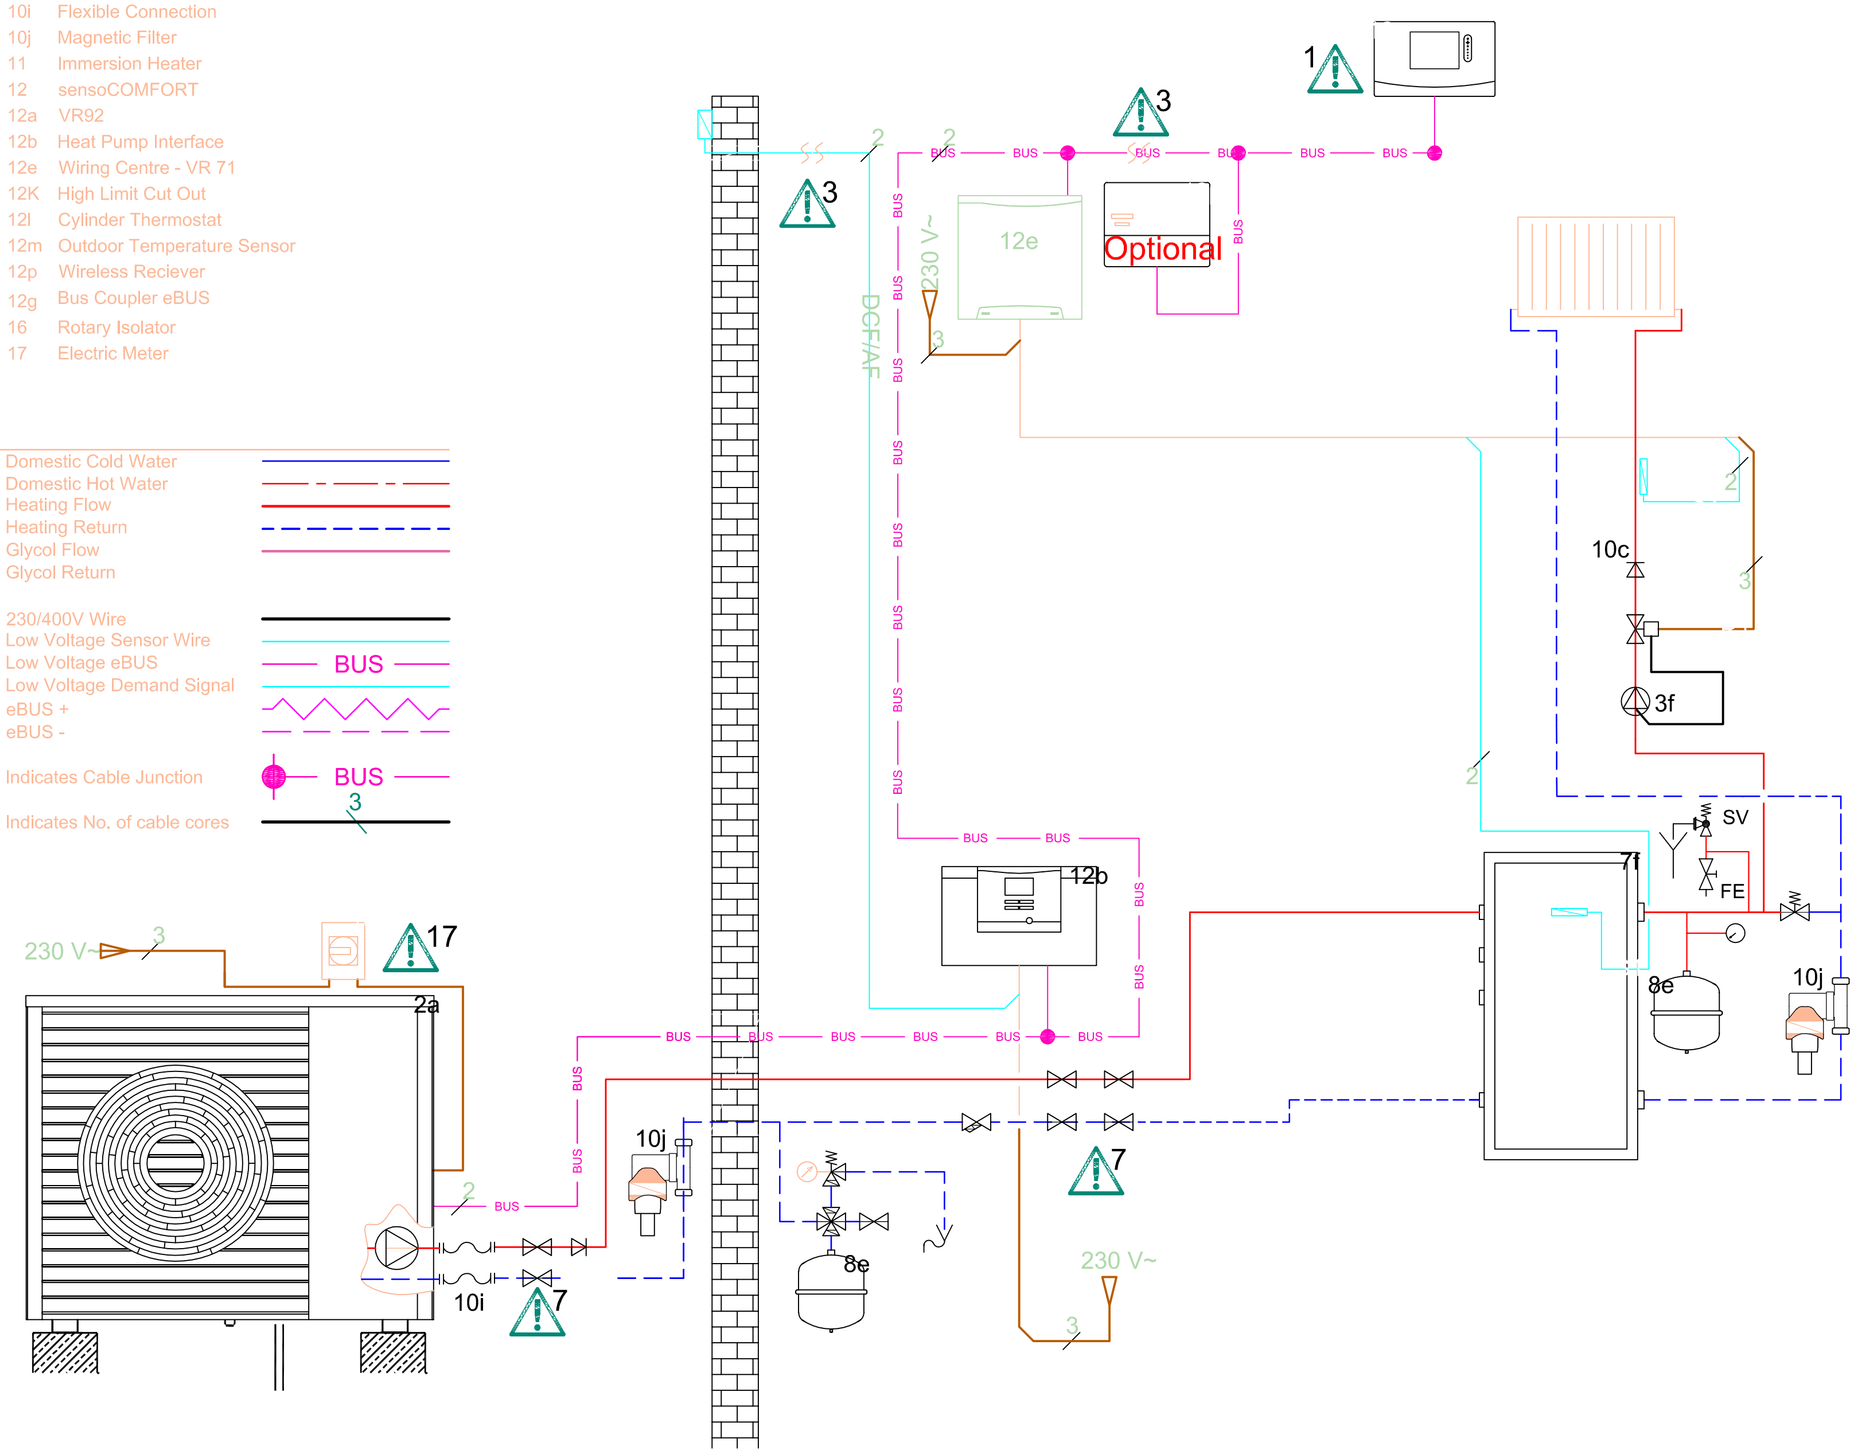

ΕΛΛΗΝΙΚΗ ΔΗΜΟΚΡΑΤΙΑ
ΝΟΜΟΣ ΧΑΛΚΙΔΙΚΗΣ
ΔΗΜΟΣ ΝΕΑΣ ΠΡΟΠΟΝΤΙΔΑΣ
Δ/ΝΣΗ ΤΕΧΝΙΚΩΝ ΥΠΗΡΕΣΙΩΝ

ΕΡΓΟ :
Ενεργειακή αναβάθμιση Νηπιαγωγείου Λακκώματος (Αρ. Μελ. 25/2024)

ΜΕΛΕΤΗ :
ΜΕΛΕΤΗ ΘΕΡΜΑΝΣΗΣ - ΚΛΙΜΑΤΙΣΜΟΥ

ΘΕΜΑ ΣΧΕΔΙΟΥ :
ΕΝΔΕΙΚΤΙΚΗ ΔΙΑΤΑΞΗ ΛΕΒΗΤΟΣΤΑΣΙΟΥ

ΑΡ. ΣΧΕΔΙΟΥ :	ΚΛΙΜΑΚΑ :	ΗΜΕΡΟΜΗΝΙΑ :
Θ.2	1 : 50	Αύγουστος 2024

ΣΥΝΤΑΧΘΗΚΕ
Ελένη Σίμου
Μηχανολόγος Μηχανικός ΠΕ

ΘΕΩΡΗΘΗΚΕ
Ο Προϊστάμενος της Δ.Τ.Υ. Δήμου Ν. Προποντίδας
Ιωάννης Ελευθεροΰδης
Πολιτικός Μηχανικός ΠΕ

IOANNIS ELEFTHEROUDIS
11/09/2024 11:05