


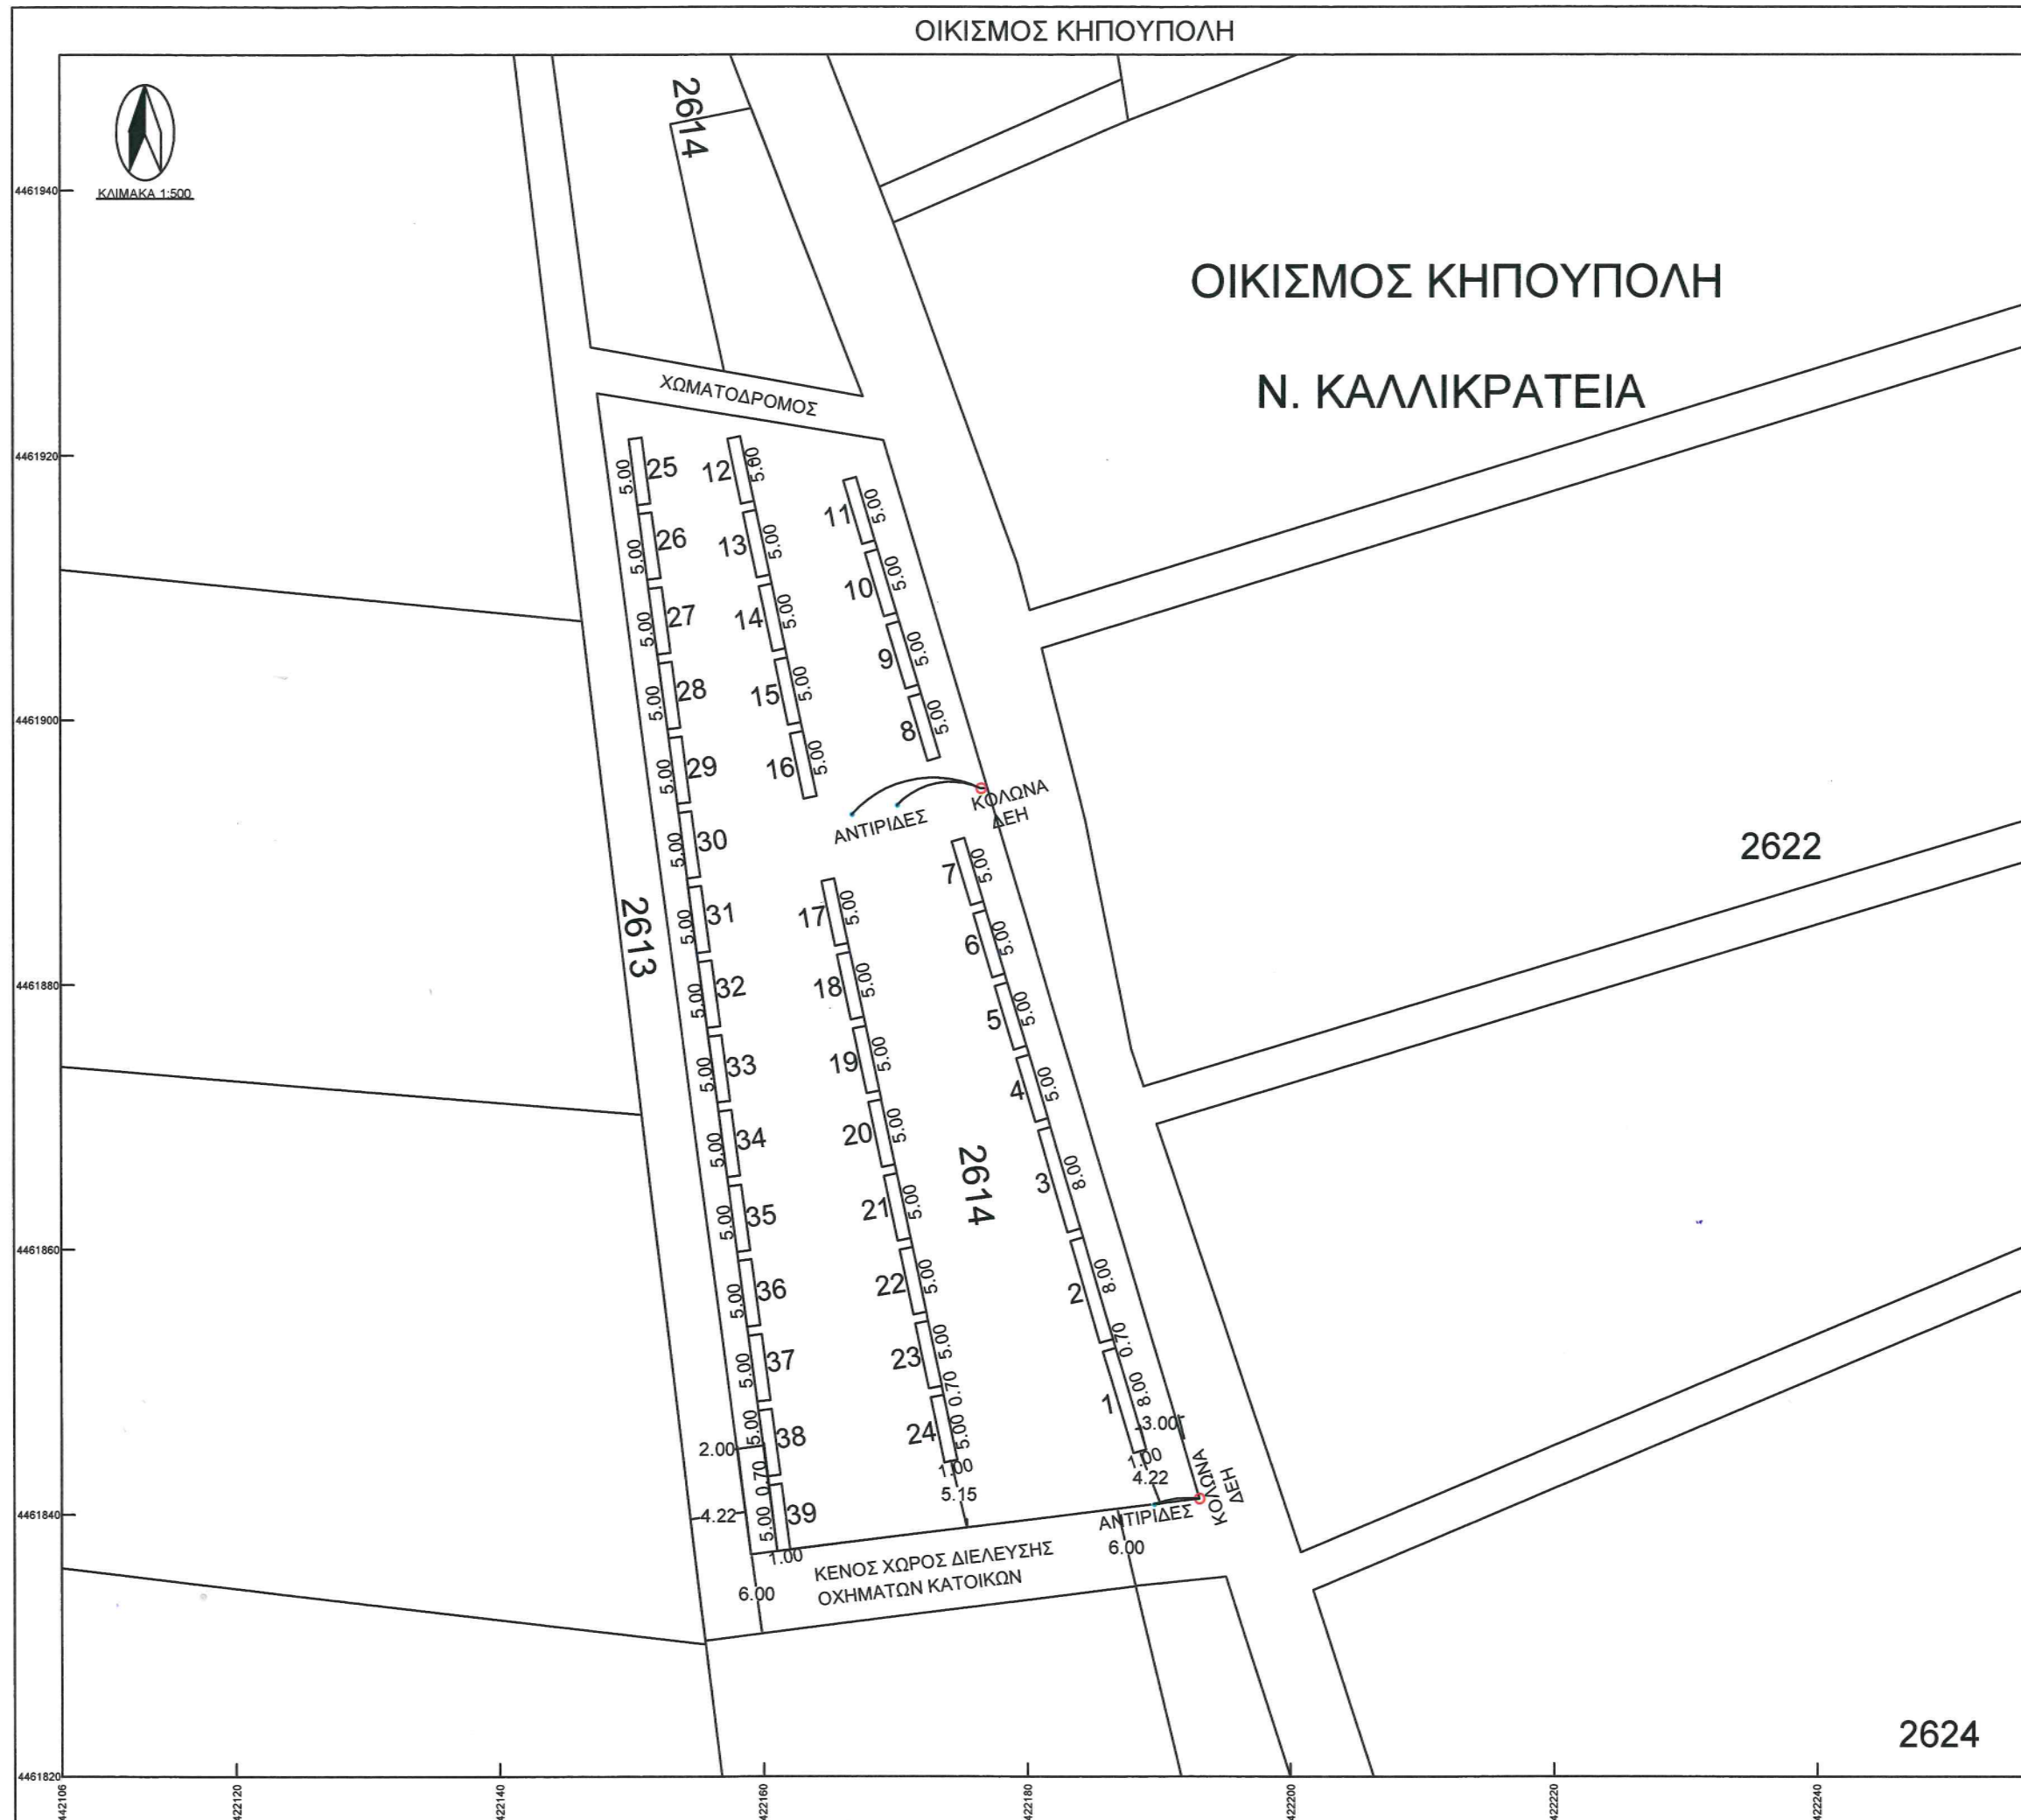

3 ΘΕΣΕΙΣ: 8.00mX1.00m ΓΙΑ ΚΑΝΤΙΝΕΣ

36 ΘΕΣΕΙΣ: 5.00mX1.00m ΓΙΑ ΥΠΟΛΟΙΠΕΣ ΧΡΗΣΕΙΣ

ΟΡΙΖΟΝΤΙΕΣ ΑΠΟΣΤΑΣΕΙΣ ΜΕΤΑΥ ΘΕΣΕΩΝ: 0.70m

15 ΘΕΣΕΙΣ: ΛΟΥΚΟΥΜΑΔΕΣ, ΖΑΧΑΡΩΔΗ, ΜΑΛΛΙ ΤΗΣ ΓΡΙΑΣ, ΠΟΠ ΚΟΡΝ, ΚΑΝΤΙΝΑ Κ.Λ.Π.

24 ΘΕΣΕΙΣ: ΕΜΠΟΡΙΚΗ (ΡΟΥΧΑ, ΠΑΙΧΝΙΔΙΑ, ΨΙΛΙΚΑ, ΕΙΔΗ ΔΟΡΩΝ - ΔΙΑΚΟΣΜΗΣΗΣ - ΛΑΪΚΗΣ ΤΕΧΝΗΣ Κ.Λ.Π.)

ΕΛΛΗΝΙΚΗ ΔΗΜΟΚΡΑΤΙΑ
ΝΟΜΟΣ ΧΑΛΚΙΔΙΚΗΣ
ΔΗΜΟΣ ΝΕΑΣ ΠΡΟΠΟΝΤΙΔΑΣ
ΔΙΕΥΘΥΝΣΗ ΤΕΧΝΙΚΩΝ ΥΠΗΡΕΣΙΩΝ

ΕΡΓΟ	ΚΑΘΟΡΙΣΜΟΣ ΘΕΣΕΩΝ ΠΑΝΗΓΥΡΙ ΜΕΤΑΜΟΡΦΩΣΗΣ ΣΩΤΗΡΟΣ	
ΘΕΣΗ	ΟΙΚΙΣΜΟΣ ΚΗΠΟΥΠΟΛΗ - Δ.Ε. ΚΑΛΛΙΚΡΑΤΕΙΑΣ ΔΗΜΟΣ ΝΕΑΣ ΠΡΟΠΟΝΤΙΔΑΣ	
ΜΕΛΕΤΗΤΕΣ		
ΘΕΜΑ ΣΧΕΔΙΟΥ	ΤΟΠΟΓΡΑΦΙΚΟ ΔΙΑΓΡΑΜΜΑ	ΑΡ. ΣΧΕΔΙΟΥ Τ1
ΧΡΟΝΟΣ ΜΕΛΕΤΗΣ	ΙΟΥΛΙΟΣ 2025	
ΥΠΟΓΡΑΦΗ ΚΑΙ ΣΦΡΑΓΙΔΑ ΜΕΛΕΤΗΤΗ	ΘΕΩΡΗΣΗ ΥΠΗΡΕΣΙΑΣ	

ΑΝΑΣΤΑΣΙΟΣ Α. ΚΑΚΙΡΑΝΙΔΗΣ
ΓΕΩΤΕΧΝΙΚΟΣ ΜΗΧΑΝΙΚΟΣ ΤΕΛ
ΜΕΤΕΒΑΣΜΟ

