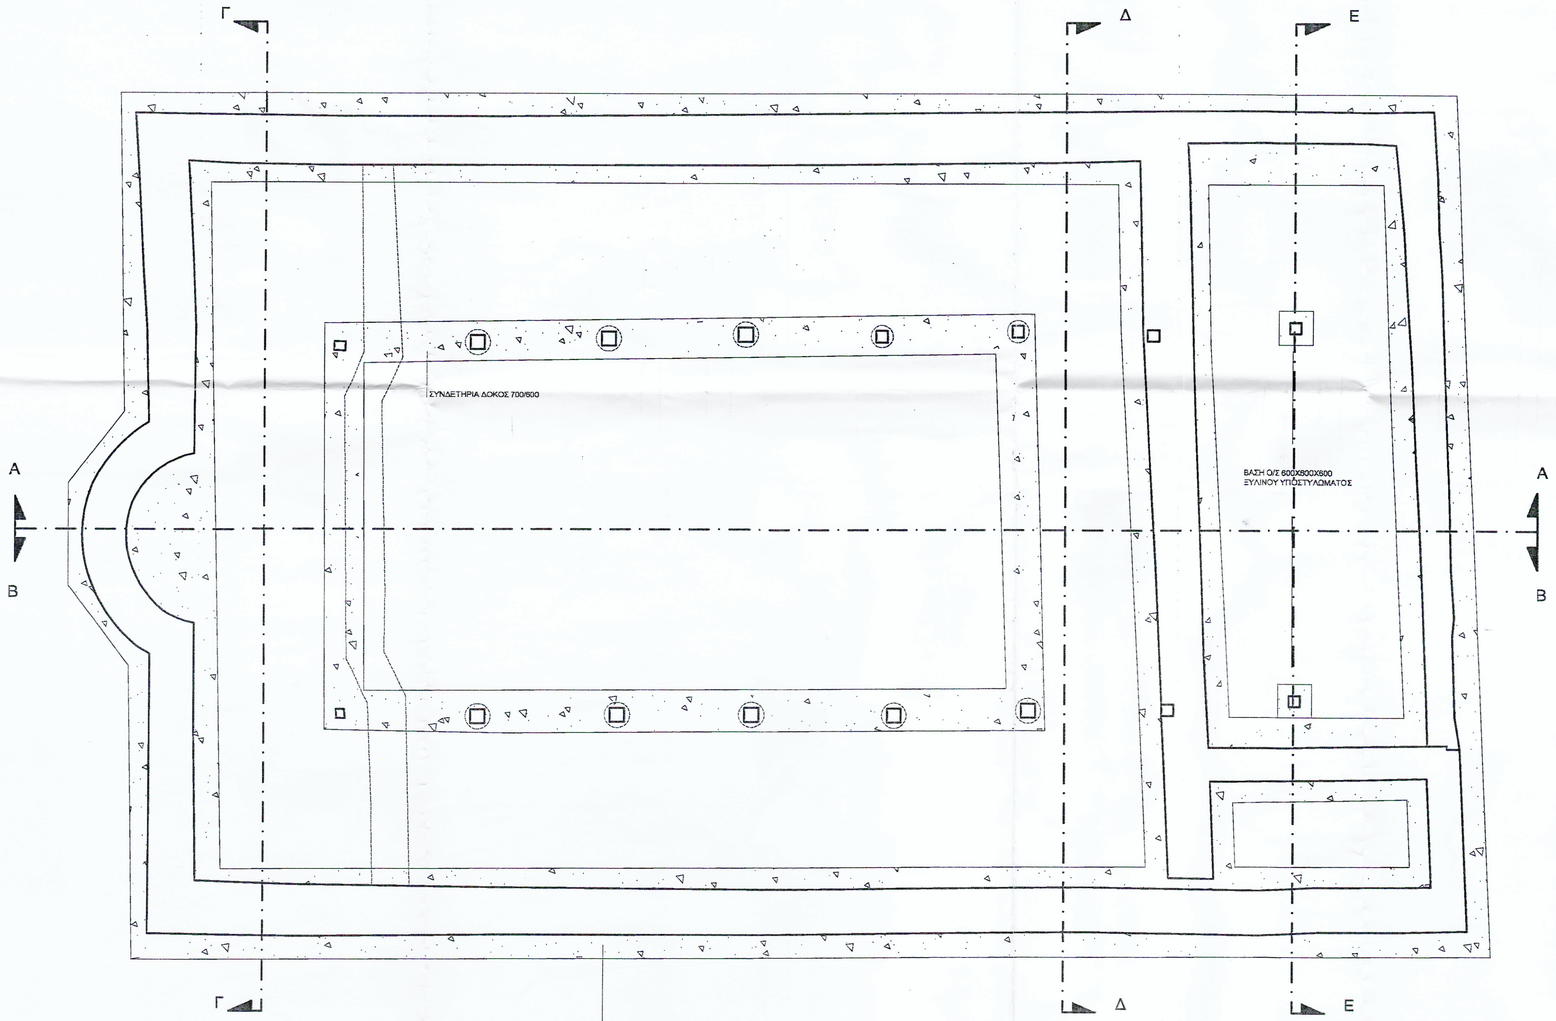

ΝΑΟΣ ΚΟΙΜΗΣΕΩΣ ΤΗΣ ΘΕΟΤΟΚΟΥ

ΚΑΤΟΨΗ ΥΠΟΘΕΜΕΛΙΩΣΗΣ

0 0.5 1 2 3m

ΘΕΩΡΗΘΗΚΕ
Σύμφωνα με τους όρους της απόφασης ΥΠΠΟ/ΔΑΒΜΜ
70325 / 2674 / 03-09-07
Η Προϊσταμένη της ΔΑΒΜΜ
Κ.Α.
Α. ΠΟΤΑΜΙΑΝΟΣ
Αρχιτέκτων Δ.Ρ.Ε.Α. με α' βαθμό

ΕΛΕΓΧΘΗΚΕ
Αθήνα 03-09-07
Γιαννοπούλου Ειρήνη
Αικ. Μηχ.
Ο Ελέγξας

10η ΕΦΟΡΕΙΑ ΒΥΖΑΝΤΙΝΩΝ ΑΡΧΑΙΟΤΗΤΩΝ
7436 / 19/1/13
Ο Προϊστάμενος της Εφορείας
Αικ. Μηχ. Τσάνα
Αρχιτέκτων ΠΕ
με βαθμό Β'

ΥΠΟΥΡΓΕΙΟ ΠΟΛΙΤΙΣΜΟΥ 10η ΕΦΟΡΕΙΑ ΒΥΖΑΝΤΙΝΩΝ ΑΡΧΑΙΟΤΗΤΩΝ	
ΜΕΛΕΤΗ ΣΤΕΡΕΩΣΗΣ ΝΑΟΥ ΚΟΙΜΗΣΕΩΣ ΤΗΣ ΘΕΟΤΟΚΟΥ ΠΟΡΤΑΡΙΑΣ	
ΠΡΟΤΑΣΗ ΑΠΟΚΑΤΑΣΤΑΣΗΣ	ΑΡΙΘΜΟΣ ΣΧΕΔΙΟΥ : ΠΡ 1
ΘΕΜΑ ΣΧΕΔΙΟΥ : ΚΑΤΟΨΗ ΥΠΟΘΕΜΕΛΙΩΣΗΣ	ΚΛΙΜΑΚΑ ΣΧΕΔΙΟΥ : 1:50
ΗΜΕΡΟΜΗΝΙΑ : ΜΑΡΤΙΟΣ 2007	

ΑΝΑΣΚΑΦΙΚΗ ΔΙΕΡΕΥΝΗΣΗ: ΙΩΑΝΝΗΣ ΤΑΒΛΑΚΗΣ, Δρ. αρχαιολόγος
ΧΡΗΣΤΟΣ ΜΟΥΚΑΣ, αρχαιολόγος
ΙΣΤΟΡΙΚΗ ΚΕΜΗΡΙΩΣΗ: ΔΗΜΗΤΡΗΣ ΜΠΙΤΖΙΚΟΠΟΥΛΟΣ, αρχαιολόγος
ΑΠΟΤΥΠΩΣΗ-ΣΧΕΔΙΑΣΗ ΥΠΑΡΧΟΥΣΑΣ ΚΑΤΑΣΤΑΣΗΣ - ΠΑΘΟΛΟΓΙΑΣ:
ΖΩΗ ΕΥΑΓΓΕΛΟΠΟΥΛΟΥ, αρχιτέκτων μηχ. MsA
ΣΥΝΕΡΓΑΤΕΣ ΠΕΔΙΟΥ: ΚΩΝΣΤΑΝΤΙΝΟΣ ΚΑΛΟΥΣΗΣ, αναστηλωτής αρχιτέκτων μηχ.
ΗΛΙΑΝΑ ΤΡΥΨΙΑΝΗ αρχιτέκτων μηχ.
ΣΤΑΤΙΚΗ ΜΕΛΕΤΗ: ΚΩΝΣΤΑΝΤΙΑ ΔΡΟΣΟΥ, αναστηλώτρια πολιτικός μηχ.
ΣΧΕΔΙΑ ΠΡΟΤΑΣΗΣ: ΝΙΚΟΛΑΟΣ ΑΡΓΥΡΙΟΥ, αναστηλωτής πολιτικός μηχ.