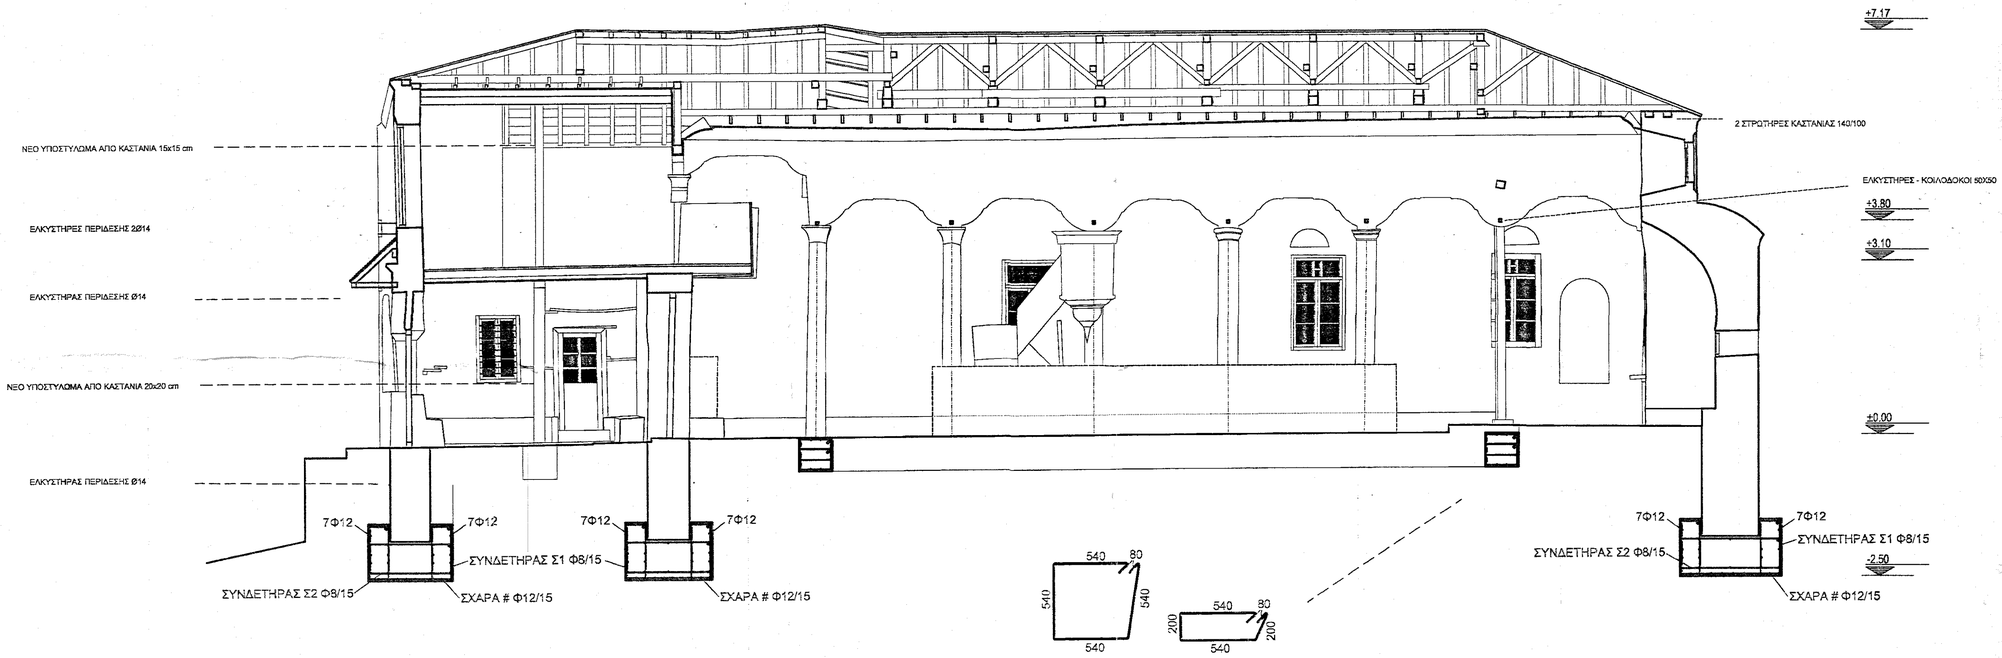

ΝΑΟΣ ΚΟΙΜΗΣΕΩΣ ΤΗΣ ΘΕΟΤΟΚΟΥ

ΕΣΩΤΕΡΙΚΟ ΝΑΟΥ
ΒΟΡΕΙΑ ΟΨΗ

ΤΟΜΗ Β-Β

0 0.5 1 2 3m

ΚΛ. 1:20

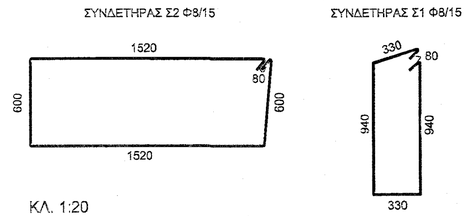

ΚΛ. 1:20

ΕΛΕΓΧΟΗΚΕ
Αθήνα 03-09-07
Γιανιτσόπου Ειρήνη
Αρχ. Μηχ.
Ο Ελέγξας

ΥΠΟΥΡΓΕΙΟ ΠΟΛΙΤΙΣΜΟΥ
10η ΕΦΟΡΕΙΑ ΒΥΖΑΝΤΙΝΩΝ ΑΡΧΑΙΟΤΗΤΩΝ

ΜΕΛΕΤΗ ΣΤΕΡΕΩΣΗΣ
ΝΑΟΥ ΚΟΙΜΗΣΕΩΣ ΤΗΣ ΘΕΟΤΟΚΟΥ ΠΟΡΤΑΡΙΑΣ

ΠΡΟΤΑΣΗ ΑΠΟΚΑΤΑΣΤΑΣΗΣ	ΑΡΙΘΜΟΣ ΣΧΕΔΙΟΥ : ΠΡ 10
ΘΕΜΑ ΣΧΕΔΙΟΥ : ΤΟΜΗ Β-Β ΕΣΩΤΕΡΙΚΟ - ΒΟΡΕΙΑ ΟΨΗ	ΚΛΙΜΑΚΑ ΣΧΕΔΙΟΥ : 1:50, 1:20
ΗΜΕΡΟΜΗΝΙΑ : ΜΑΡΤΙΟΣ 2007	

ΑΝΑΣΚΑΦΙΚΗ ΔΙΕΡΕΥΝΗΣΗ: ΙΩΑΝΝΗΣ ΤΑΒΛΑΚΗΣ, Δρ. αρχαιολόγος
ΧΡΗΣΤΟΣ ΜΟΥΚΑΣ, αρχαιολόγος
ΙΣΤΟΡΙΚΗ ΚΕΜΗΡΙΩΣΗ: ΔΗΜΗΤΡΗΣ ΜΠΙΤΖΙΚΟΠΟΥΛΟΣ, αρχαιολόγος
ΑΠΟΤΥΠΩΣΗ-ΣΧΕΔΙΑΣΗ ΥΠΑΡΧΟΥΣΑΣ ΚΑΤΑΣΤΑΣΗΣ - ΠΑΘΟΛΟΓΙΑΣ:
ΖΩΗ ΕΥΑΓΓΕΛΟΠΟΥΛΟΥ, αρχιτέκτων μηχ. MsA
ΣΥΝΕΡΓΑΤΕΣ ΠΕΔΙΟΥ: ΚΩΝΣΤΑΝΤΙΝΟΣ ΚΑΛΟΥΣΗΣ, αναστηλωτής αρχιτέκτων μηχ.
ΗΛΙΑΝΑ ΤΡΥΨΙΑΝΗ αρχιτέκτων μηχ.
ΣΤΑΤΙΚΗ ΜΕΛΕΤΗ: ΚΩΝΣΤΑΝΤΙΑ ΔΡΟΣΟΥ, αναστηλώτρια πολιτικός μηχ.
ΣΧΕΔΙΑ ΠΡΟΤΑΣΗΣ: ΝΙΚΟΛΑΟΣ ΑΡΓΥΡΙΟΥ, αναστηλωτής πολιτικός μηχ.