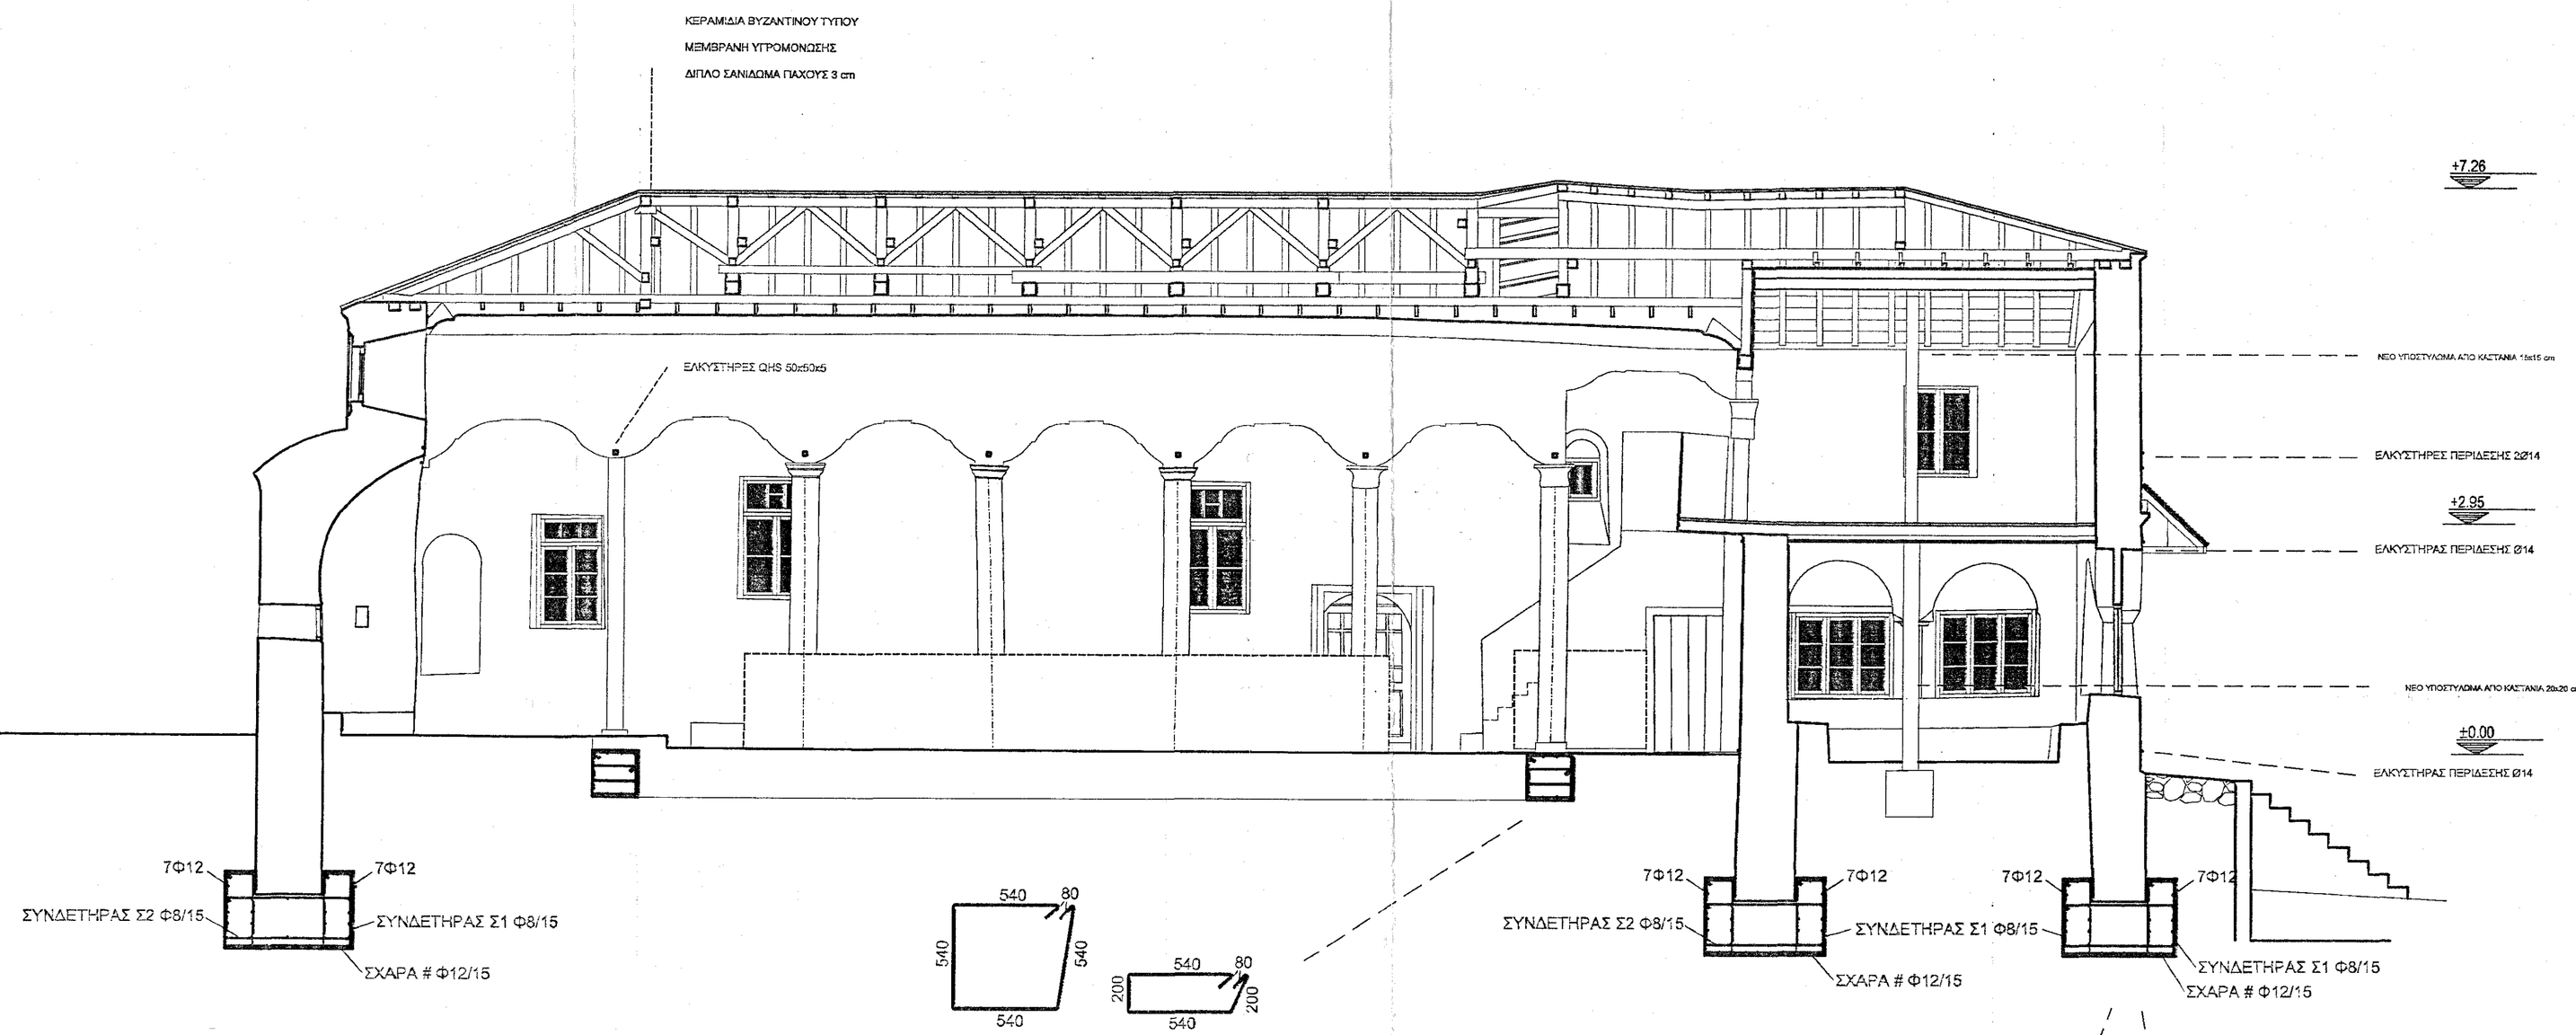

ΝΑΟΣ ΚΟΙΜΗΣΕΩΣ ΤΗΣ ΘΕΟΤΟΚΟΥ

ΕΣΩΤΕΡΙΚΟ ΝΑΟΥ
ΝΟΤΙΑ ΟΨΗ

ΤΟΜΗ Α-Α

ΕΛΕΓΧΟΝΤΑΙ
Αθήνα ... 03-09-07...
Γιαννοπούλου Ειρήνη
Αικατερίνη
Ο Ελέγχων

ΕΦΟΡΕΙΑ ΣΧΕΔΙΑ ΜΕ ΕΠΙΣΗΜΑ ΕΓΚΡΙΘΗΚΑΝ
ΣΥΜΦΩΝΑ ΜΕ ΤΗΝ ΑΔΕΙΑ
Αρ.Πρωτ. 7325 ... 2671 03-09-07
Η Προϊσταμένη της ΔΑΒΜ
Αρχιτέκτων Μηχ/κός Ε.Μ.Π.

ΥΠΟΥΡΓΕΙΟ ΠΟΛΙΤΙΣΜΟΥ 10η ΕΦΟΡΕΙΑ ΒΥΖΑΝΤΙΝΩΝ ΑΡΧΑΙΟΤΗΤΩΝ	
ΜΕΛΕΤΗ ΣΤΕΡΕΩΣΗΣ ΝΑΟΥ ΚΟΙΜΗΣΕΩΣ ΤΗΣ ΘΕΟΤΟΚΟΥ ΠΟΡΤΑΡΙΑΣ	
ΠΡΟΤΑΣΗ ΑΠΟΚΑΤΑΣΤΑΣΗΣ	ΑΡΙΘΜΟΣ ΣΧΕΔΙΟΥ : ΠΡ 11
ΘΕΜΑ ΣΧΕΔΙΟΥ : ΤΟΜΗ Α-Α ΕΣΩΤΕΡΙΚΟ - ΝΟΤΙΑ ΟΨΗ	ΚΛΙΜΑΚΑ ΣΧΕΔΙΟΥ : 1:50, 1:20
ΗΜΕΡΟΜΗΝΙΑ : ΜΑΡΤΙΟΣ 2007	

ΑΝΑΣΚΑΦΙΚΗ ΔΙΕΡΕΥΝΗΣΗ: ΙΩΑΝΝΗΣ ΤΑΒΛΑΚΗΣ, Δρ. αρχαιολόγος
ΧΡΗΣΤΟΣ ΜΟΥΚΑΣ, αρχαιολόγος
ΙΣΤΟΡΙΚΗ ΚΕΜΗΡΙΩΣΗ: ΔΗΜΗΤΡΗΣ ΜΠΙΤΖΙΚΟΠΟΥΛΟΣ, αρχαιολόγος
ΑΠΟΤΥΠΩΣΗ-ΣΧΕΔΙΑΣΗ ΥΠΑΡΧΟΥΣΑΣ ΚΑΤΑΣΤΑΣΗΣ - ΠΑΘΟΛΟΓΙΑΣ:
ΖΩΗ ΕΥΑΓΓΕΛΟΠΟΥΛΟΥ, αρχιτέκτων μηχ. MsA
ΣΥΝΕΡΓΑΤΕΣ ΠΕΔΙΟΥ: ΚΩΝΣΤΑΝΤΙΝΟΣ ΚΑΛΟΥΣΗΣ, αναστηλώτης αρχιτέκτων μηχ.
ΗΛΙΑΝΑ ΤΡΥΨΙΑΝΗ αρχιτέκτων μηχ.
ΣΤΑΤΙΚΗ ΜΕΛΕΤΗ: ΚΩΝΣΤΑΝΤΙΑ ΔΡΟΣΟΥ, αναστηλώτρια πολιτικός μηχ.
ΣΧΕΔΙΑ ΠΡΟΤΑΣΗΣ: ΝΙΚΟΛΑΟΣ ΑΡΓΥΡΙΟΥ, αναστηλωτής πολιτικός μηχ.