ΛΕΠΤΟΜΕΡΕΙΑ Λ1

ΠΛΑΚΑ ΑΓΚΥΡΩΣΗΣ ΤΥΠΟΥ L 100x250x10

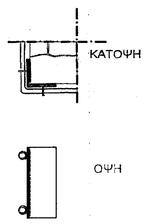

ΛΕΠΤΟΜΕΡΕΙΑ Λ2

ΠΛΑΚΑ ΑΓΚΥΡΩΣΗΣ ΤΥΠΟΥ L 100x250x10

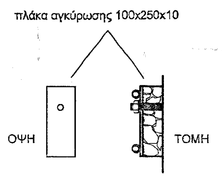

ΛΕΠΤΟΜΕΡΕΙΑ Λ3

ΜΕΤΑΛΛΙΚΗ ΠΛΑΚΑ ΑΓΚΥΡΩΣΗΣ 100X100

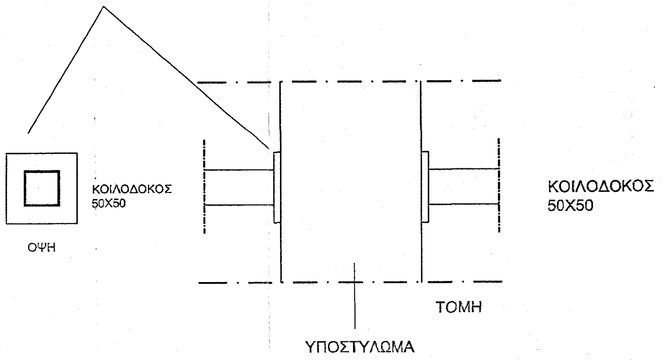

ΚΛΙΜΑΚΑ 1:10

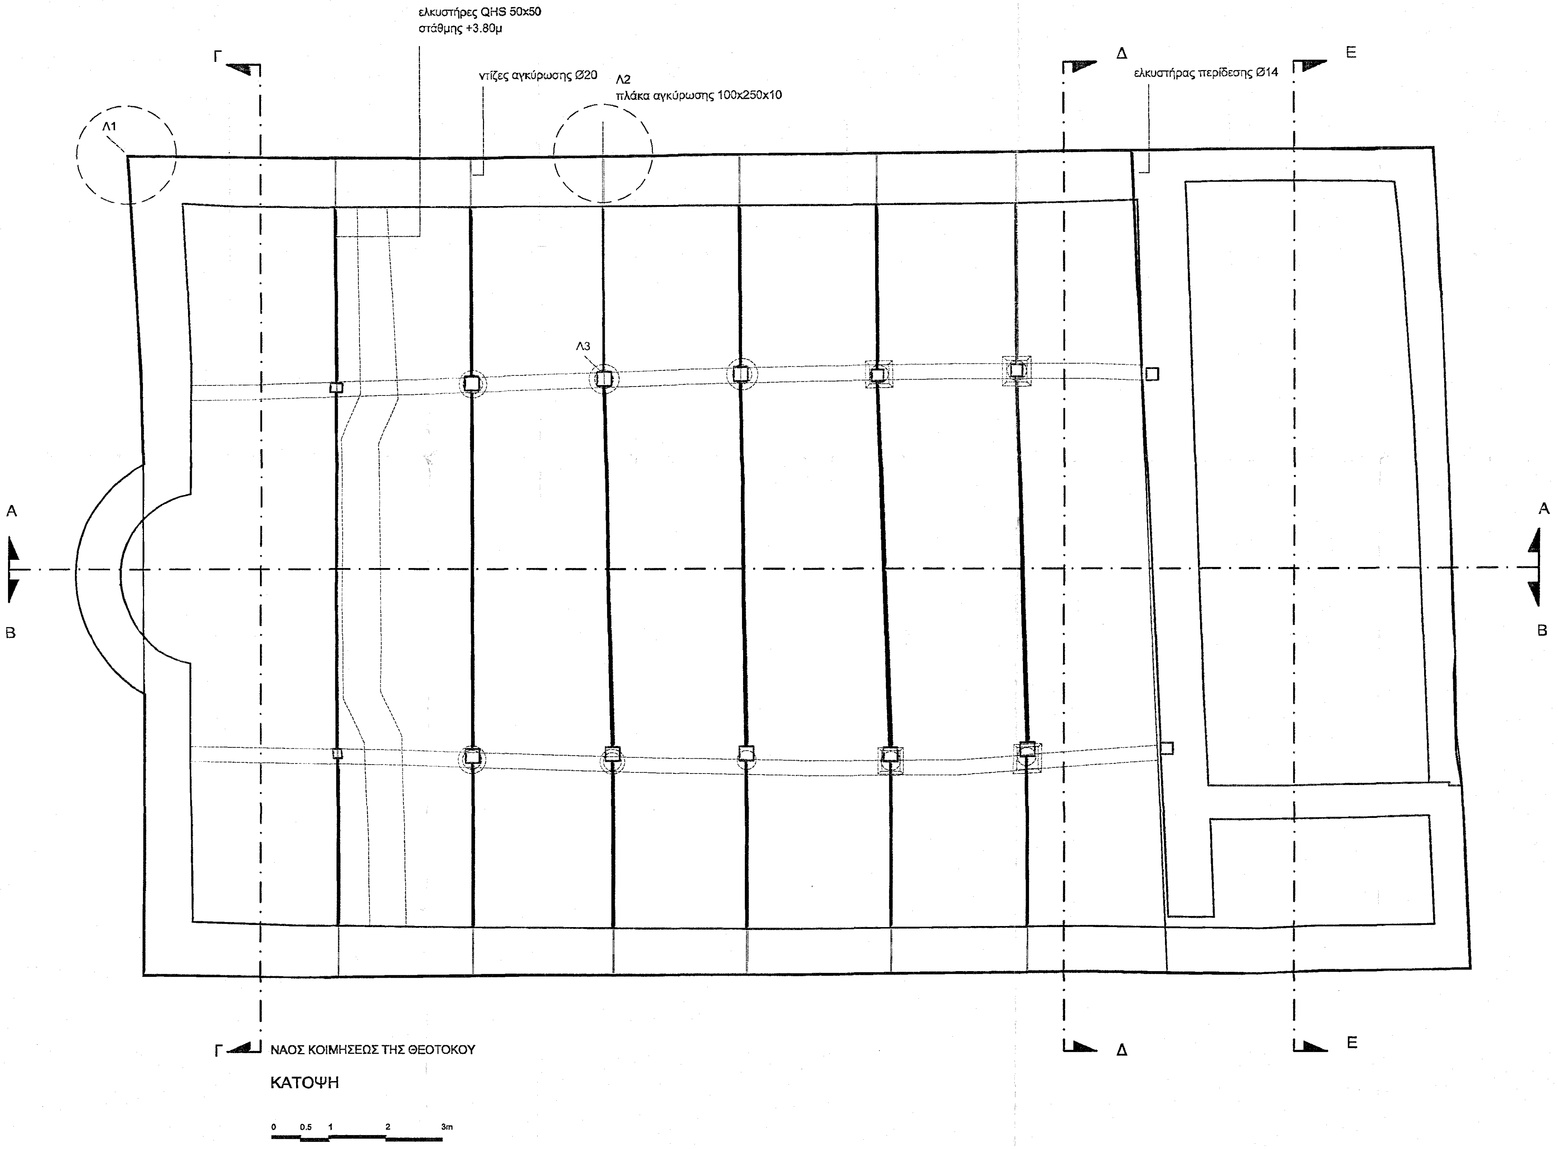

ΝΑΟΣ ΚΟΙΜΗΣΕΩΣ ΤΗΣ ΘΕΟΤΟΚΟΥ

ΚΑΤΟΨΗ

0 0.5 1 2 3m

ΘΕΩΡΗΘΗΚΕ
Σύμφωνα με τους όρους της
στάσεως Υ.ΠΟ.ΔΑΜΗΜ
70325 2674/03-09-07
Η Προϊστάμενη της ΑΔΑΜΗ
Αρχιτέκτων Υ.Π.Ο.Ο.Δ.Α.Μ.Ο.Ε.

ΕΛΕΓΧΘΗΚΕ
Αθήνα 03-09-07
Παπαπολύχου Ελένη
Αρχ. Μηχ.
Ο Ελέγξας

ΥΠΟΥΡΓΕΙΟ ΠΟΛΙΤΙΣΜΟΥ 10η ΕΦΟΡΕΙΑ ΒΥΖΑΝΤΙΝΩΝ ΑΡΧΑΙΟΤΗΤΩΝ	
ΜΕΛΕΤΗ ΣΤΕΡΕΩΣΗΣ ΝΑΟΥ ΚΟΙΜΗΣΕΩΣ ΤΗΣ ΘΕΟΤΟΚΟΥ ΠΟΡΤΑΡΙΑΣ	
ΠΡΟΤΑΣΗ ΑΠΟΚΑΤΑΣΤΑΣΗΣ	ΑΡΙΘΜΟΣ ΣΧΕΔΙΟΥ : ΠΡ 2
ΘΕΜΑ ΣΧΕΔΙΟΥ : ΚΑΤΟΨΗ ΣΤΑΘΜΗ ΕΛΚΥΣΤΗΡΩΝ	ΚΛΙΜΑΚΑ ΣΧΕΔΙΟΥ : 1:50, 1:10
ΗΜΕΡΟΜΗΝΙΑ : ΜΑΡΤΙΟΣ 2007	

ΑΝΑΣΚΑΦΙΚΗ ΔΙΕΡΕΥΝΗΣΗ: ΙΩΑΝΝΗΣ ΤΑΒΛΑΚΗΣ, Δρ. αρχαιολόγος
ΧΡΗΣΤΟΣ ΜΟΥΚΑΣ, αρχαιολόγος
ΙΣΤΟΡΙΚΗ ΚΕΜΗΡΙΩΣΗ: ΔΗΜΗΤΡΗΣ ΜΠΙΤΖΙΚΟΠΟΥΛΟΣ, αρχαιολόγος
ΑΠΟΤΥΠΩΣΗ-ΣΧΕΔΙΑΣΗ ΥΠΑΡΧΟΥΣΑΣ ΚΑΤΑΣΤΑΣΗΣ - ΠΑΘΟΛΟΓΙΑΣ:
ΖΩΗ ΕΥΑΓΓΕΛΟΠΟΥΛΟΥ, αρχιτέκτων μηχ. MsA
ΣΥΝΕΡΓΑΤΕΣ ΠΕΔΙΟΥ: ΚΩΝΣΤΑΝΤΙΝΟΣ ΚΑΛΟΥΣΗΣ, αναστηλωτής αρχιτέκτων μηχ.
ΗΛΙΑΝΑ ΤΡΥΨΙΑΝΗ αρχιτέκτων μηχ.
ΣΤΑΤΙΚΗ ΜΕΛΕΤΗ: ΚΩΝΣΤΑΝΤΙΑ ΔΡΟΣΟΥ, αναστηλώτρια πολιτικός μηχ.
ΣΧΕΔΙΑ ΠΡΟΤΑΣΗΣ: ΝΙΚΟΛΑΟΣ ΑΡΓΥΡΙΟΥ, αναστηλωτής πολιτικός μηχ.