ΤΟΜΗ 1-1

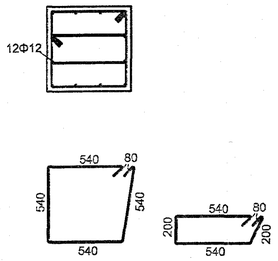

ΚΛ. 1:20

ΣΥΝΔΕΤΗΡΑΣ Σ2 Φ8/15

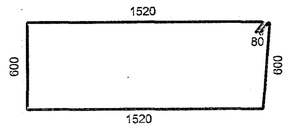

ΚΛ. 1:20

ΣΥΝΔΕΤΗΡΑΣ Σ1 Φ8/15

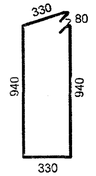

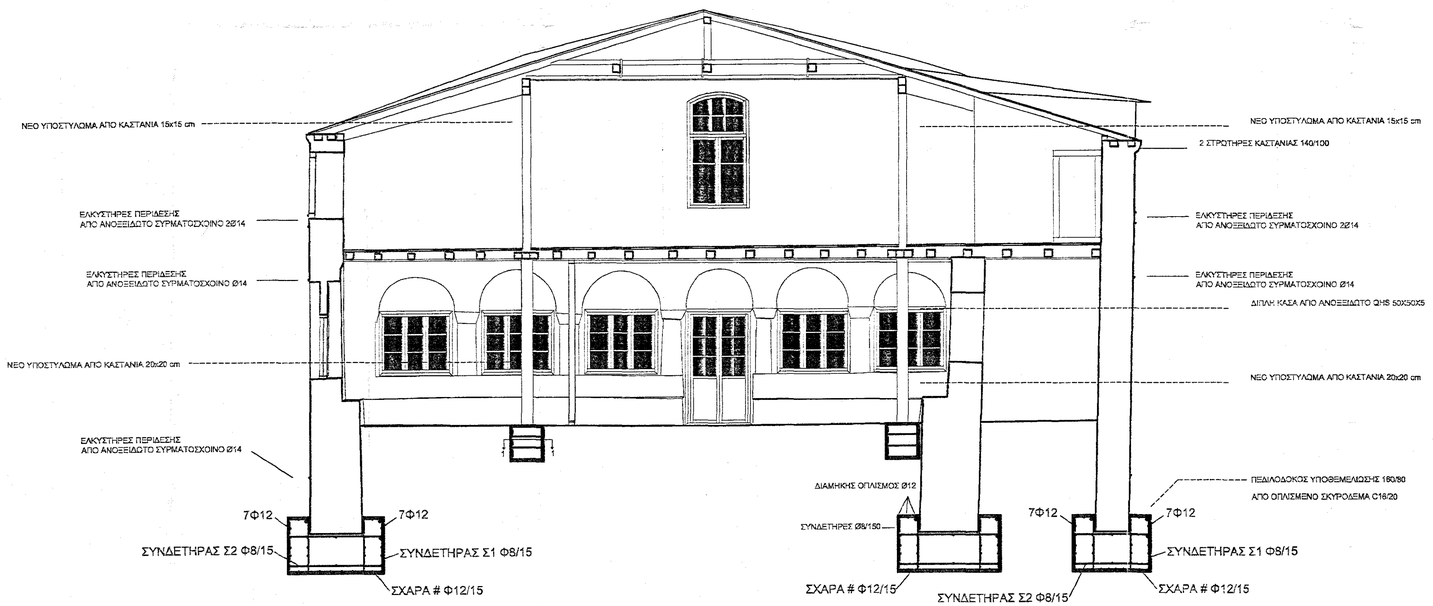

ΝΑΟΣ ΚΟΙΜΗΣΕΩΣ ΤΗΣ ΘΕΟΤΟΚΟΥ

ΕΣΩΤΕΡΙΚΟ ΝΑΟΥ
ΔΥΤΙΚΗ ΟΨΗ ΝΑΡΘΗΚΑ

ΤΟΜΗ Ε-Ε

ΕΓΚΡΙΝΕΤΑΙ
Σύμφωνα με τους όρους της
Απόφασης ΥΠΠΟΑ/ΔΙΑΜΑ
Αρ.225...Φ14/03-09-07
Η Προϊσταμένη της Διαμα
Αρχιτέκτων Μ.Δ.Ε. Δρ. Α. Βαβλ

ΕΛΕΓΧΟΗΚΕ
Αθήνα 03-09-07
Γιαννοπούλου Ειρήνη
Αρχ. Μηχ.
Ο Ελέγξας

ΥΠΟΥΡΓΕΙΟ ΠΟΛΙΤΙΣΜΟΥ 10η ΕΦΟΡΕΙΑ ΒΥΖΑΝΤΙΝΩΝ ΑΡΧΑΙΟΤΗΤΩΝ	
ΜΕΛΕΤΗ ΣΤΕΡΕΩΣΗΣ ΝΑΟΥ ΚΟΙΜΗΣΕΩΣ ΤΗΣ ΘΕΟΤΟΚΟΥ ΠΟΡΤΑΡΙΑΣ	
ΠΡΟΤΑΣΗ ΑΠΟΚΑΤΑΣΤΑΣΗΣ	ΑΡΙΘΜΟΣ ΣΧΕΔΙΟΥ : ΠΡ 9
ΘΕΜΑ ΣΧΕΔΙΟΥ : ΤΟΜΗ Ε-Ε ΔΥΤΙΚΗ ΟΨΗ - ΝΑΡΘΗΚΑ	ΚΛΙΜΑΚΕΣ ΣΧΕΔΙΟΥ : 1:50, 1:20
ΗΜΕΡΟΜΗΝΙΑ : ΜΑΡΤΙΟΣ 2007	

ΑΝΑΣΚΑΦΙΚΗ ΔΙΕΡΕΥΝΗΣΗ: ΙΩΑΝΝΗΣ ΤΑΒΛΑΚΗΣ, Δρ. αρχαιολόγος
ΧΡΗΣΤΟΣ ΜΟΥΚΑΣ, αρχαιολόγος
ΙΣΤΟΡΙΚΗ ΚΕΜΗΡΙΩΣΗ: ΔΗΜΗΤΡΗΣ ΜΠΙΤΖΙΚΟΠΟΥΛΟΣ, αρχαιολόγος
ΑΠΟΤΥΠΩΣΗ-ΣΧΕΔΙΑΣΗ ΥΠΑΡΧΟΥΣΑΣ ΚΑΤΑΣΤΑΣΗΣ - ΠΑΘΟΛΟΓΙΑΣ:
ΖΩΗ ΕΥΑΓΓΕΛΟΠΟΥΛΟΥ, αρχιτέκτων μηχ. MsA
ΣΥΝΕΡΓΑΤΕΣ ΠΕΔΙΟΥ: ΚΩΝΣΤΑΝΤΙΝΟΣ ΚΑΛΟΥΣΗΣ, αναστηλώτής αρχιτέκτων μηχ.
ΗΛΙΑΝΑ ΤΡΥΨΙΑΝΗ αρχιτέκτων μηχ.
ΣΤΑΤΙΚΗ ΜΕΛΕΤΗ: ΚΩΝΣΤΑΝΤΙΑ ΔΡΟΣΟΥ, αναστηλώτρια πολιτικός μηχ.
ΣΧΕΔΙΑ ΠΡΟΤΑΣΗΣ: ΝΙΚΟΛΑΟΣ ΑΡΓΥΡΙΟΥ, αναστηλώτής πολιτικός μηχ.