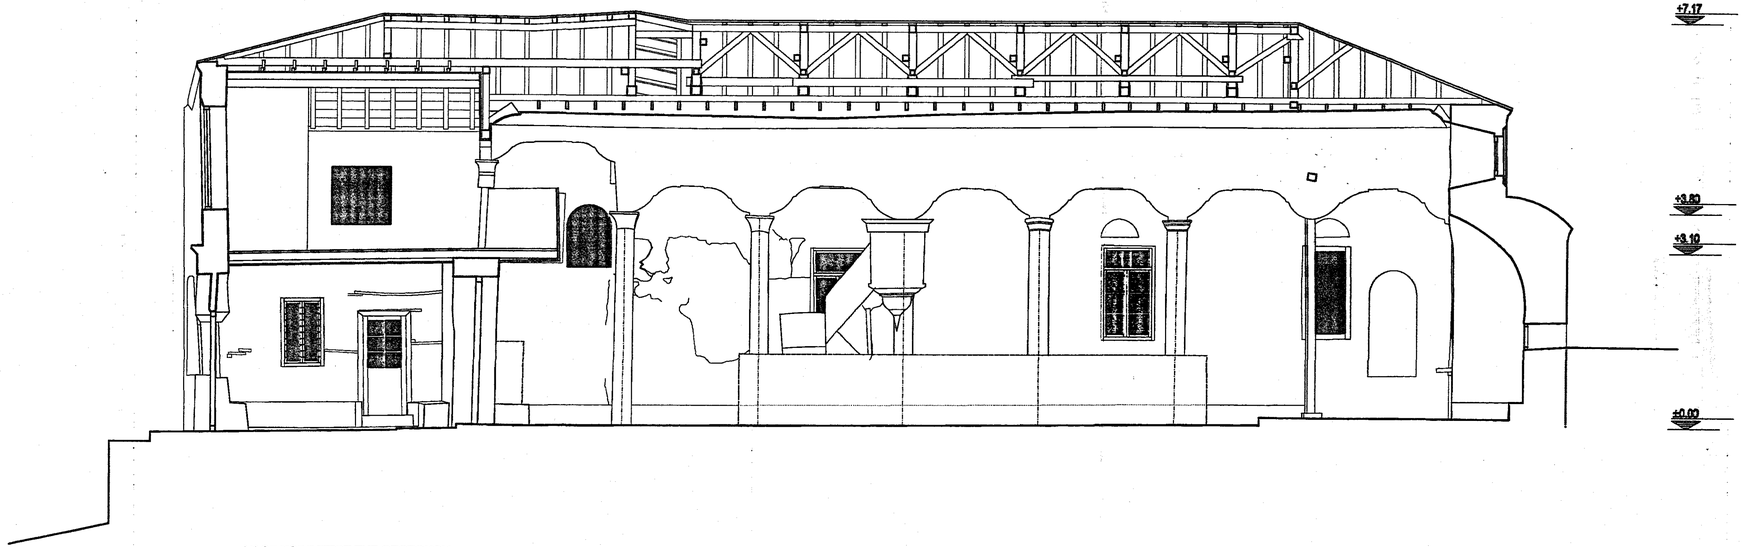

ΝΑΟΣ ΚΟΙΜΗΣΕΩΣ ΤΗΣ ΘΕΟΤΟΚΟΥ

ΕΣΩΤΕΡΙΚΟ ΝΑΟΥ
ΒΟΡΕΙΑ ΟΨΗ
ΤΟΜΗ Β-Β

ΥΠΟΥΡΓΕΙΟ ΠΟΛΙΤΙΣΜΟΥ
10η ΕΦΟΡΕΙΑ ΒΥΖΑΝΤΙΝΩΝ ΑΡΧΑΙΟΤΗΤΩΝ

ΜΕΛΕΤΗ ΣΤΕΡΕΩΣΗΣ
ΝΑΟΥ ΚΟΙΜΗΣΕΩΣ ΤΗΣ ΘΕΟΤΟΚΟΥ ΠΟΡΤΑΡΙΑΣ

ΠΑΘΟΛΟΓΙΑ

ΑΡΙΘΜΟΣ ΣΧΕΔΙΟΥ: **ΠΑ 10**

ΘΕΜΑ ΣΧΕΔΙΟΥ: **ΤΟΜΗ Β-Β**
ΕΣΩΤΕΡΙΚΟ - ΒΟΡΕΙΑ ΟΨΗ

ΚΛΙΜΑΚΑ ΣΧΕΔΙΟΥ: **1:50**

ΗΜΕΡΟΜΗΝΙΑ: ΜΑΡΤΙΟΣ 2007

ΑΝΑΣΚΑΦΙΚΗ ΔΙΕΡΕΥΝΗΣΗ: ΙΩΑΝΝΗΣ ΤΑΒΛΑΚΗΣ, Δρ. αρχαιολόγος
ΧΡΗΣΤΟΣ ΜΟΥΚΑΣ, αρχαιολόγος
ΙΣΤΟΡΙΚΗ ΕΙΣΗΓΗΣΗ: ΔΗΜΗΤΡΗΣ ΜΠΙΤΖΙΚΟΠΟΥΛΟΣ, αρχαιολόγος
ΑΠΟΤΥΠΩΣΗ-ΣΧΕΔΙΑΣΗ ΥΠΑΡΧΟΥΣΑΣ ΚΑΤΑΣΤΑΣΗΣ - ΠΑΘΟΛΟΓΙΑΣ:
ΖΩΗ ΕΥΑΓΓΕΛΟΠΟΥΛΟΥ, αρχιτέκτων μηχ. MArA
ΣΥΝΕΡΓΑΤΕΣ ΠΕΔΙΟΥ: ΚΩΝΣΤΑΝΤΙΝΟΣ ΚΑΛΟΥΣΗΣ, αναστηλωτής αρχιτέκτων μηχ.
ΗΛΙΑΝΑ ΤΡΥΦΙΑΝΗ αρχιτέκτων μηχ.
ΣΤΑΤΙΚΗ ΜΕΛΕΤΗ: ΚΩΝΣΤΑΝΤΙΑ ΔΡΟΣΟΥ, αναστηλώτρια πολιτικός μηχ.
ΣΧΕΔΙΑ ΠΡΟΤΑΣΗΣ: ΝΙΚΟΛΑΟΣ ΑΡΓΥΡΙΟΥ, αναστηλωτής πολιτικός μηχ.