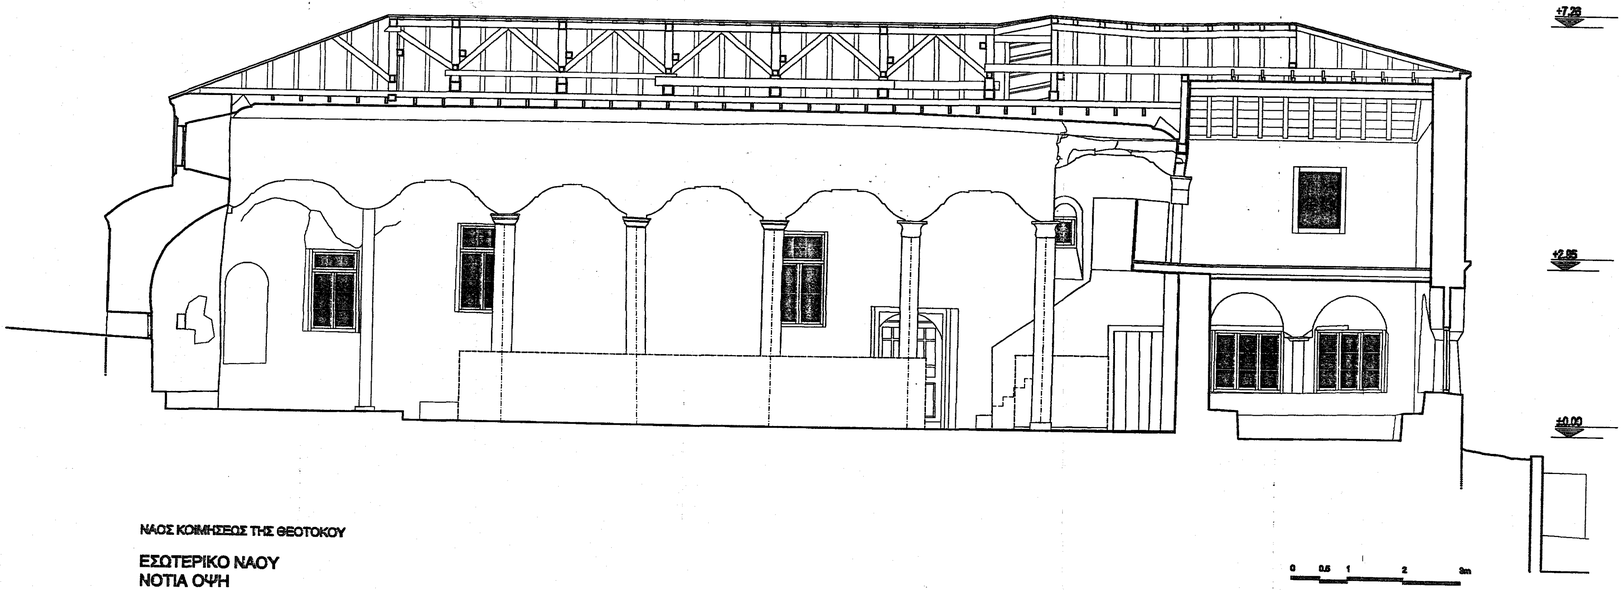

ΝΑΟΣ ΚΟΙΜΗΣΕΩΣ ΤΗΣ ΘΕΟΤΟΚΟΥ

ΕΣΩΤΕΡΙΚΟ ΝΑΟΥ
ΝΟΤΙΑ ΟΨΗ

ΤΟΜΗ Α-Α

ΥΠΟΥΡΓΕΙΟ ΠΟΛΙΤΙΣΜΟΥ
10η ΕΦΟΡΕΙΑ ΒΥΖΑΝΤΙΝΩΝ ΑΡΧΑΙΟΤΗΤΩΝ

ΜΕΛΕΤΗ ΣΤΕΡΕΩΣΗΣ
ΝΑΟΥ ΚΟΙΜΗΣΕΩΣ ΤΗΣ ΘΕΟΤΟΚΟΥ ΠΟΡΤΑΡΙΑΣ

ΠΑΘΟΛΟΓΙΑ

ΑΡΙΘΜΟΣ ΣΧΕΔΙΟΥ : ΠΑ 11

ΘΕΜΑ ΣΧΕΔΙΟΥ : ΤΟΜΗ Α-Α
ΕΣΩΤΕΡΙΚΟ - ΝΟΤΙΑ ΟΨΗ

ΚΛΙΜΑΚΑ ΣΧΕΔΙΟΥ : 1:50

ΗΜΕΡΟΜΗΝΙΑ : ΜΑΡΤΙΟΣ 2007

ΑΝΑΣΚΑΦΙΚΗ ΔΙΕΡΕΥΝΗΣΗ: ΙΩΑΝΝΗΣ ΤΑΒΛΑΚΗΣ, Δρ. αρχαιολόγος
ΧΡΗΣΤΟΣ ΜΟΥΚΑΣ, αρχαιολόγος
ΙΣΤΟΡΙΚΗ ΕΚΘΗΡΙΩΣΗ: ΔΗΜΗΤΡΗΣ ΜΠΙΤΖΙΚΟΠΟΥΛΟΣ, αρχαιολόγος
ΑΠΟΤΥΠΩΣΗ-ΣΧΕΔΙΑΣΗ ΥΠΑΡΧΟΥΣΑΣ ΚΑΤΑΣΤΑΣΗΣ - ΠΑΘΟΛΟΓΙΑΣ:
ΖΩΗ ΕΥΑΓΓΕΛΟΠΟΥΛΟΥ, αρχιτέκτων μηχ. MeA
ΣΥΝΕΡΓΑΤΕΣ ΠΕΔΙΟΥ: ΚΩΝΣΤΑΝΤΙΝΟΣ ΚΑΛΟΥΣΗΣ, αναπληρωτής αρχιτέκτων μηχ.
ΗΛΙΑΝΑ ΤΡΥΦΩΝΗ αρχιτέκτων μηχ.
ΣΤΑΤΙΚΗ ΜΕΛΕΤΗ: ΚΩΝΣΤΑΝΤΙΑ ΑΡΟΣΟΥ, αναπληρώτρια πολιτικός μηχ.
ΣΧΕΔΙΑ ΠΡΟΤΑΣΗΣ: ΝΙΚΟΛΑΟΣ ΑΡΓΥΡΙΟΥ, αναπληρωτής πολιτικός μηχ.