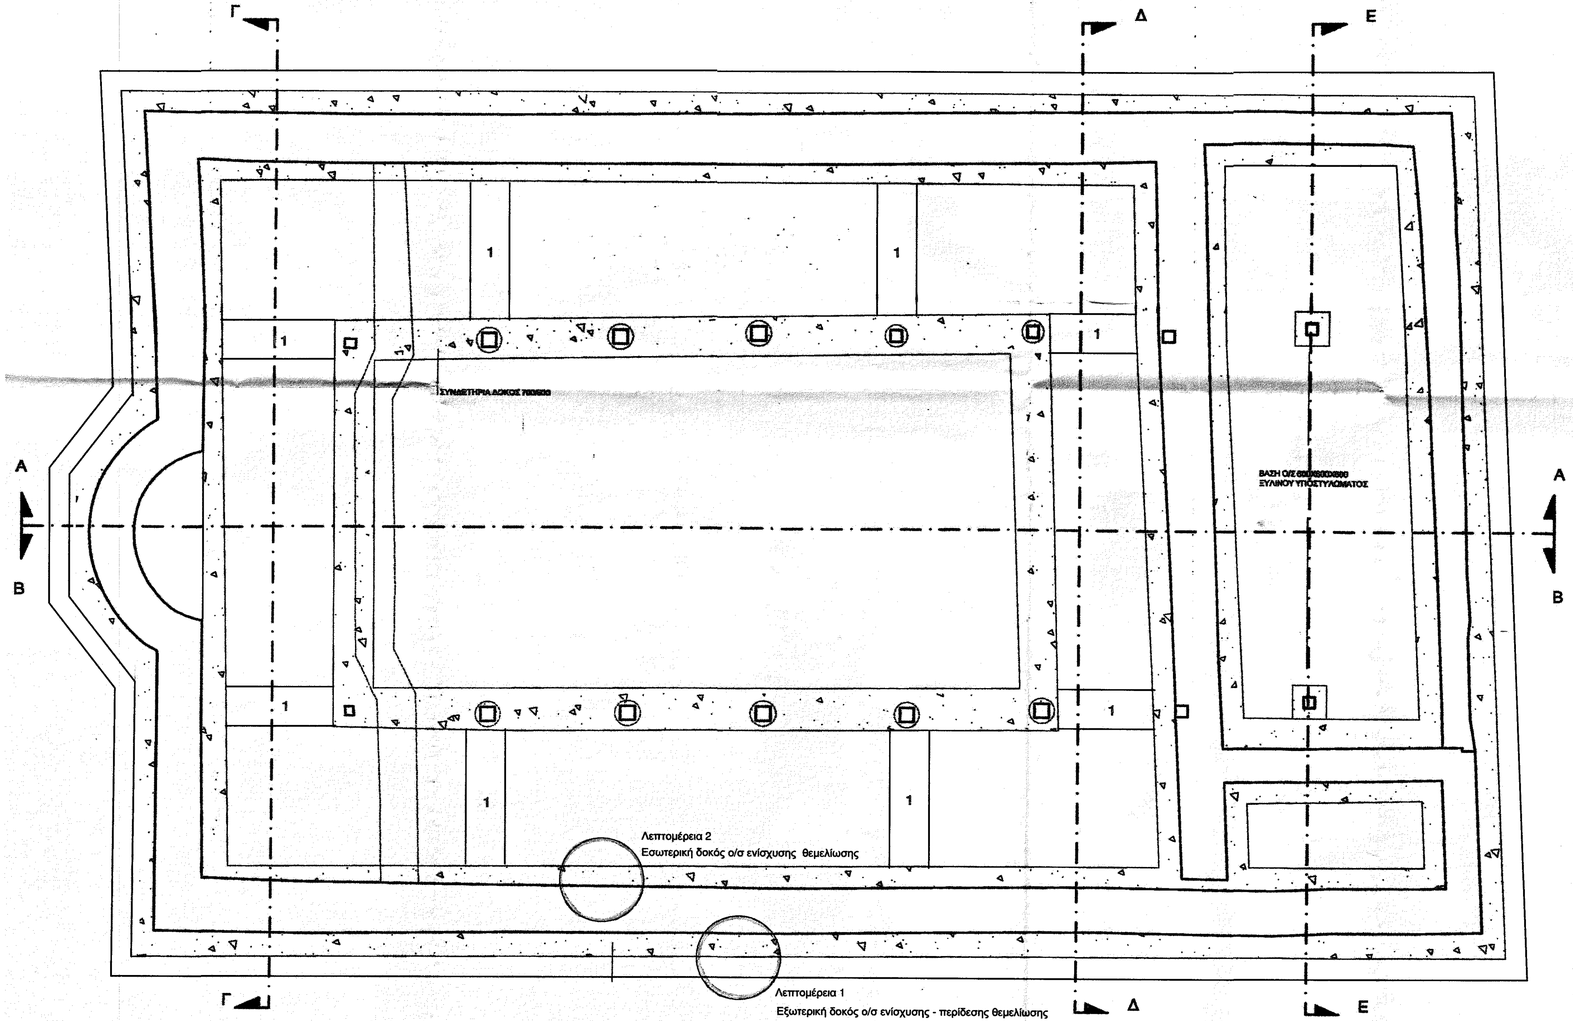

ΝΑΟΣ ΚΟΙΜΗΣΕΩΣ ΤΗΣ ΘΕΟΤΟΚΟΥ

ΚΑΤΟΨΗ ΘΕΜΕΛΙΩΣΗΣ

0 0,5 1 2 3m

ΥΠΟΜΝΗΜΑ ΑΡΙΘΜΗΣΕΩΝ

1 Νέα συνδετήρια δοκός 70/60 cm
Οπλισμός 12Φ14 - Συνδ. 4τμ. Φ10/15

ΠΟΙΟΤΗΤΕΣ ΝΕΩΝ ΥΛΙΚΩΝ

Οπλισμένο σκυρόδεμα	C 25/30
Χάλυβας	B500C
Χάλυβας συνδετήρων	B500C

ΕΛΛΗΝΙΚΗ ΔΗΜΟΚΡΑΤΙΑ
ΠΕΡΙΦΕΡΕΙΑΚΗ ΕΝΟΤΗΤΑ ΧΑΛΚΙΔΙΚΗΣ
ΔΗΜΟΣ Ν. ΠΡΟΠΟΝΤΙΔΑΣ
ΔΙΕΥΘΥΝΣΗ ΤΕΧΝΙΚΩΝ ΥΠΗΡΕΣΙΩΝ

ΕΡΓΟ: ΜΕΛΕΤΗ ΣΥΜΠΛΗΡΩΜΑΤΙΚΩΝ ΕΠΕΜΒΑΣΕΩΝ ΣΤΕΡΕΩΣΗΣ ΝΑΟΥ ΚΟΙΜΗΣΕΩΣ ΤΗΣ ΘΕΟΤΟΚΟΥ ΠΟΡΤΑΡΙΑΣ

ΚΑΤΗΓΟΡΙΑ ΜΕΛΕΤΗΣ: **ΣΤΑΤΙΚΗ ΜΕΛΕΤΗ**

ΘΕΜΑ ΣΧΕΔΙΟΥ: Κάτοψη διαμόρφωσης θεμελίωσης

Αρ. σχεδίου: **Σ 1**

Κλίμακα: 1 : 50

ΕΛΕΙ ΧΟΪΚΗΣ, 17-04-2024
ΙΩΑΝΝΗΣ ΑΘ. ΜΠΕΚΙΑΡΗΣ
Μ.Δ.Ε. ΠΟΛΙΤΙΚΟΣ ΜΗΧΑΝΙΚΟΣ Α.Π.Θ.

ΜΕΛΕΤΗΤΗΣ

ΣΤΥΛΙΑΝΟΣ Ε. ΣΤΕΡΓΙΟΥΔΗΣ
ΠΟΛΙΤΙΚΟΣ ΜΗΧΑΝΙΚΟΣ
ΔΙΠΛΩΜΑΤΟΥΧΟΣ ΗΛΕΚΤΡΟΛΟΓΟΣ ΜΗΧΑΝΙΚΟΣ ΕΘΝΙΚΗΣ ΣΧΟΛΗΣ ΑΡΙΣΤΟΤΕΛΕΙΟΥ ΠΑΝΕΠΙΣΤΗΜΙΟΥ ΘΕΣΣΑΛΟΝΙΚΗΣ
ΜΕΛΟΣ Τ.Ε.Ε. Α.Μ. 72668 Α.Φ.Μ.055641903
ΝΕΑ ΜΟΥΔΑΝΙΑ ΧΑΛΚΙΔΙΚΗΣ ΤΗΛ. 23730-24920

Στεργιούδης Στυλιανός
Πολιτικός Μηχανικός Α.Π.Θ.

ΘΕΩΡΗΣΗ 17-04-2024
Ο Προϊστάμενος της Δ.Τ.Υ. Δήμου Ν. Προποντίδας

Ελευθεριούδης Ιωάννης
Πολιτικός Μηχανικός Π.Ε.

Ν.ΜΟΥΔΑΝΙΑ 2024