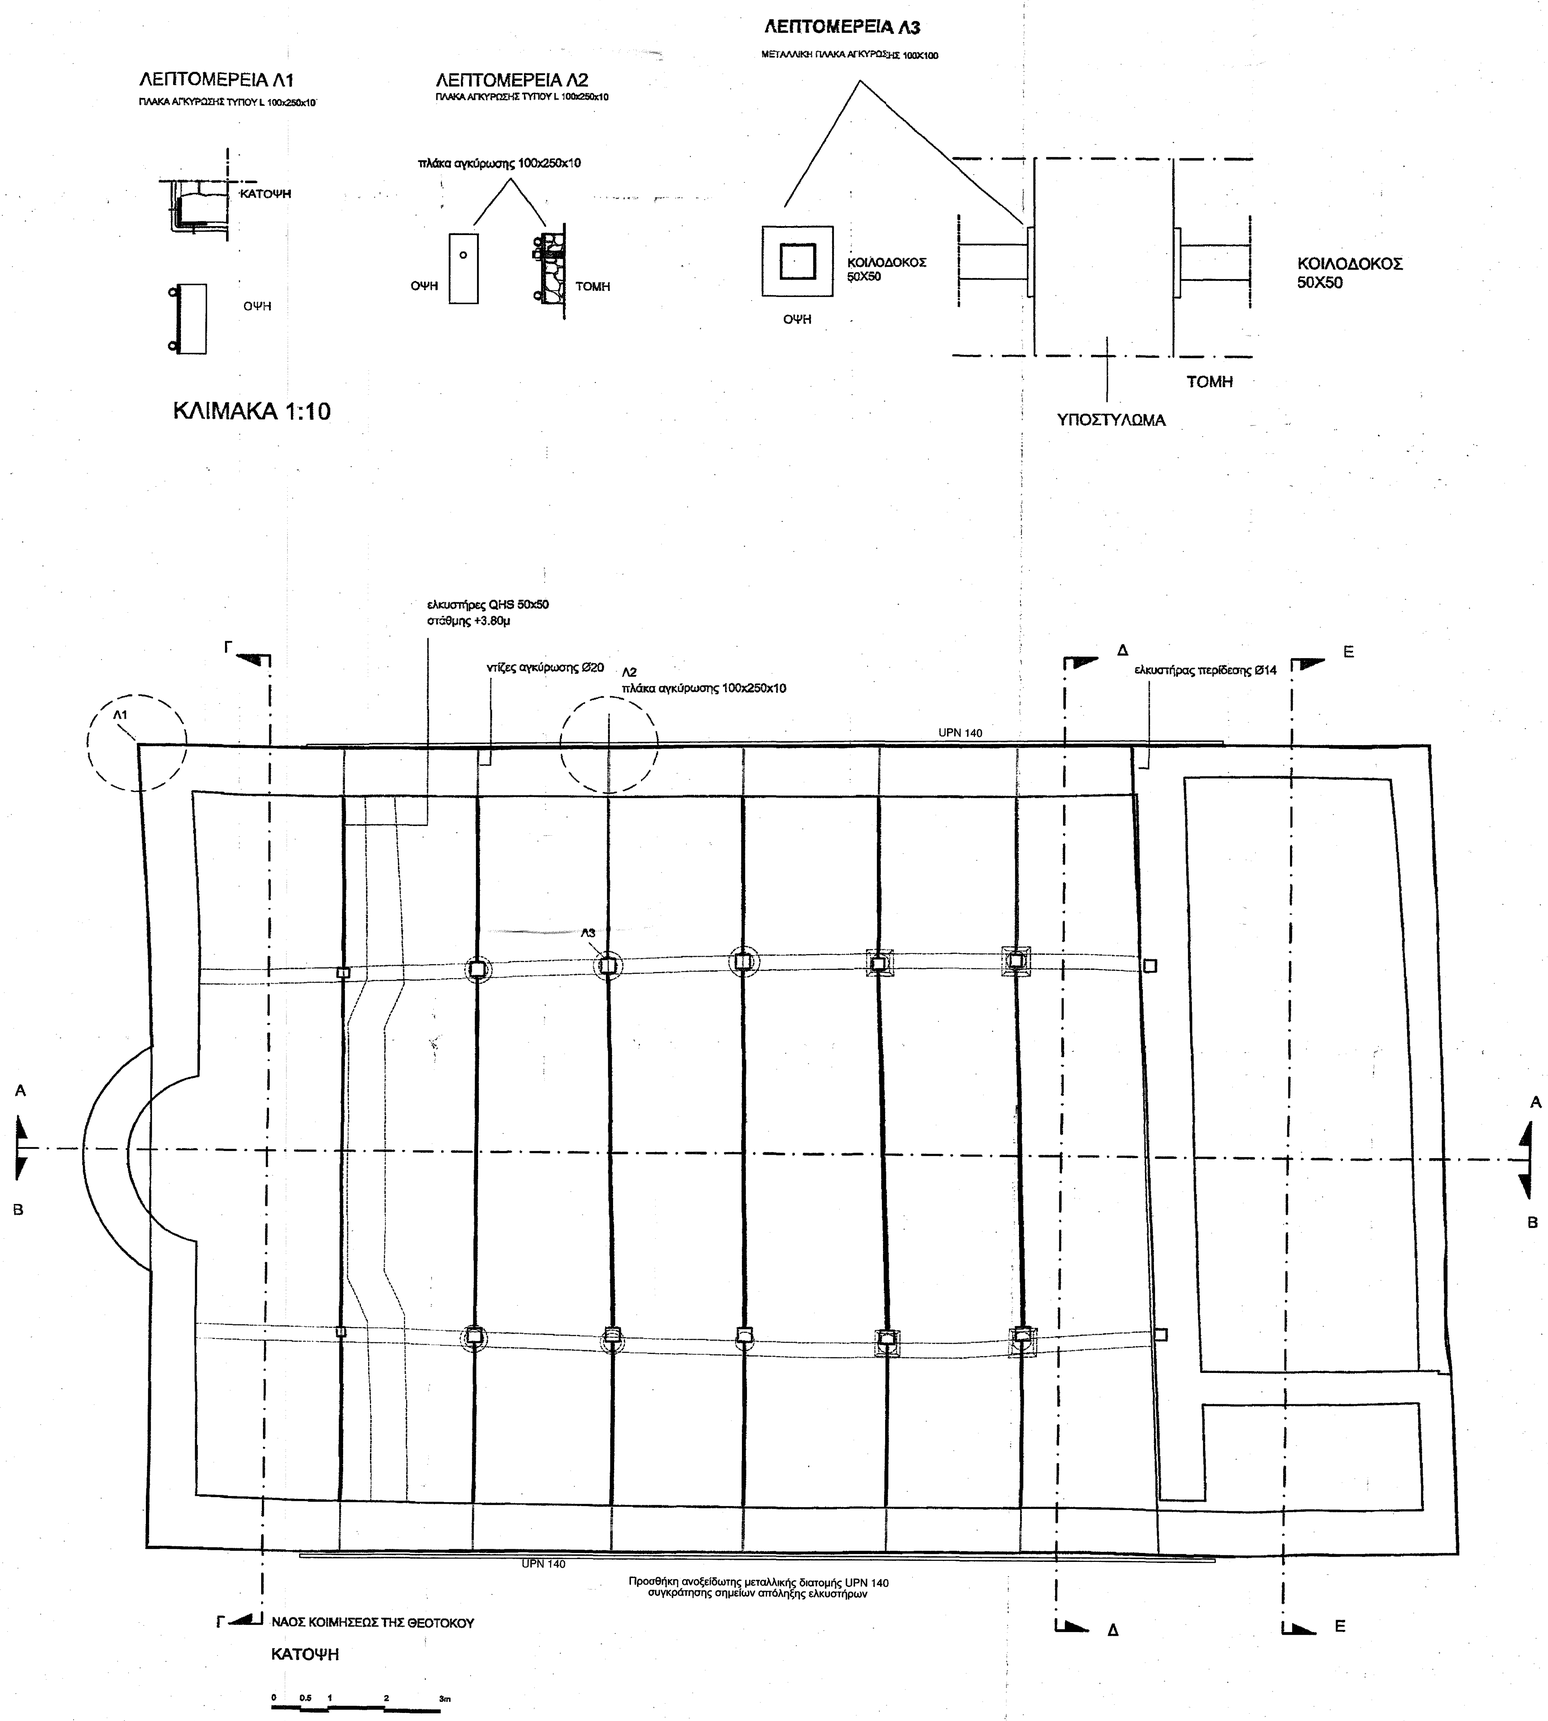

ΕΛΛΗΝΙΚΗ ΔΗΜΟΚΡΑΤΙΑ
ΠΕΡΙΦΕΡΕΙΑΚΗ ΕΝΟΤΗΤΑ ΧΑΛΚΙΔΙΚΗΣ
ΔΗΜΟΣ Ν. ΠΡΟΠΟΝΤΙΔΑΣ
ΔΙΕΥΘΥΝΣΗ ΤΕΧΝΙΚΩΝ ΥΠΗΡΕΣΙΩΝ

ΕΡΓΟ: ΜΕΛΕΤΗ ΣΥΜΠΛΗΡΩΜΑΤΙΚΩΝ ΕΠΕΜΒΑΣΕΩΝ ΣΤΕΡΕΩΣΗΣ ΝΑΟΥ ΚΟΙΜΗΣΕΩΣ ΤΗΣ ΘΕΟΤΟΚΟΥ ΠΟΡΤΑΡΙΑΣ

ΚΑΤΗΓΟΡΙΑ ΜΕΛΕΤΗΣ: **ΣΤΑΤΙΚΗ ΜΕΛΕΤΗ**

ΘΕΜΑ ΣΧΕΔΙΟΥ: **Κάτοψη διαμόρφωσης μεταλλικών ελκυστήρων**

ΕΛΕΓΧΘΗΚΕ, 17-04-2024
ΙΩΑΝΝΗΣ ΑΠ. ΜΠΕΚΙΑΡΗΣ
Μ.Σ.Ε. ΠΟΛΙΤΙΚΟΣ ΜΗΧΑΝΙΚΟΣ Α.Π.Θ.

Αρ. σχεδίου: Σ5
Κλίμακα: 1 : 50

ΜΕΛΕΤΗΤΗΣ
ΣΤΥΛΙΑΝΟΣ Ε. ΣΤΕΡΓΙΟΥΔΗΣ
ΠΟΛΙΤΙΚΟΣ ΜΗΧΑΝΙΚΟΣ
ΔΙΠΛΩΜΑΤΟΥΧΟΣ ΠΟΛΥΤΕΧΝΙΚΗΣ ΣΧΟΛΗΣ
ΑΡΙΣΤΟΤΕΛΕΙΟΥ ΠΑΝΕΠΙΣΤΗΜΙΟΥ ΘΕΣΣΑΛΟΝΙΚΗΣ
ΜΕΛΟΣ Τ.Ε.Ε. Α.Μ. 73568 Α.Φ.Μ.055941903
ΝΕΑ ΜΟΥΔΑΝΙΑ ΧΑΛΚΙΔΙΚΗΣ ΤΗΛ. 23730-24200

Στεργιούδης Στυλιανός
Πολιτικός Μηχανικός Α.Π.Θ.

ΘΕΩΡΗΣΗ, 17-04-2024
Ο Προιστάμενος της Δ.Τ.Υ. Δήμου Ν. Προποντίδας

Ελευθερούδης Ιωάννης
Πολιτικός Μηχανικός Π.Ε.

Ν.ΜΟΥΔΑΝΙΑ 2024