



Δήμος Νέας Προποντιδίας
Δ.Ε. Ν.Μουδανιών
Θέση: Παραλία Ν.Μουδανιών
ΚΩΔ: ΠΜ40Β
Παλιός ΚΩΔ: 106
Καλοκαίρι 2021

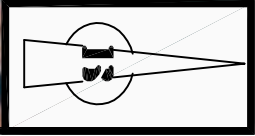

Θέση ΠΜ40Α - Εμβαδόν = 500,00 τ.μ.			
α/α	X	Y	Αποστάσεις
A	438031.09	4454533.36	----
B	438050.92	4454523.03	A - B: 22.36
Γ	438040.59	4454503.20	B - Γ: 22.36
Δ	438020.76	4454513.53	Γ - Δ: 22.36
A	438031.09	4454533.36	Δ - Α: 22.36

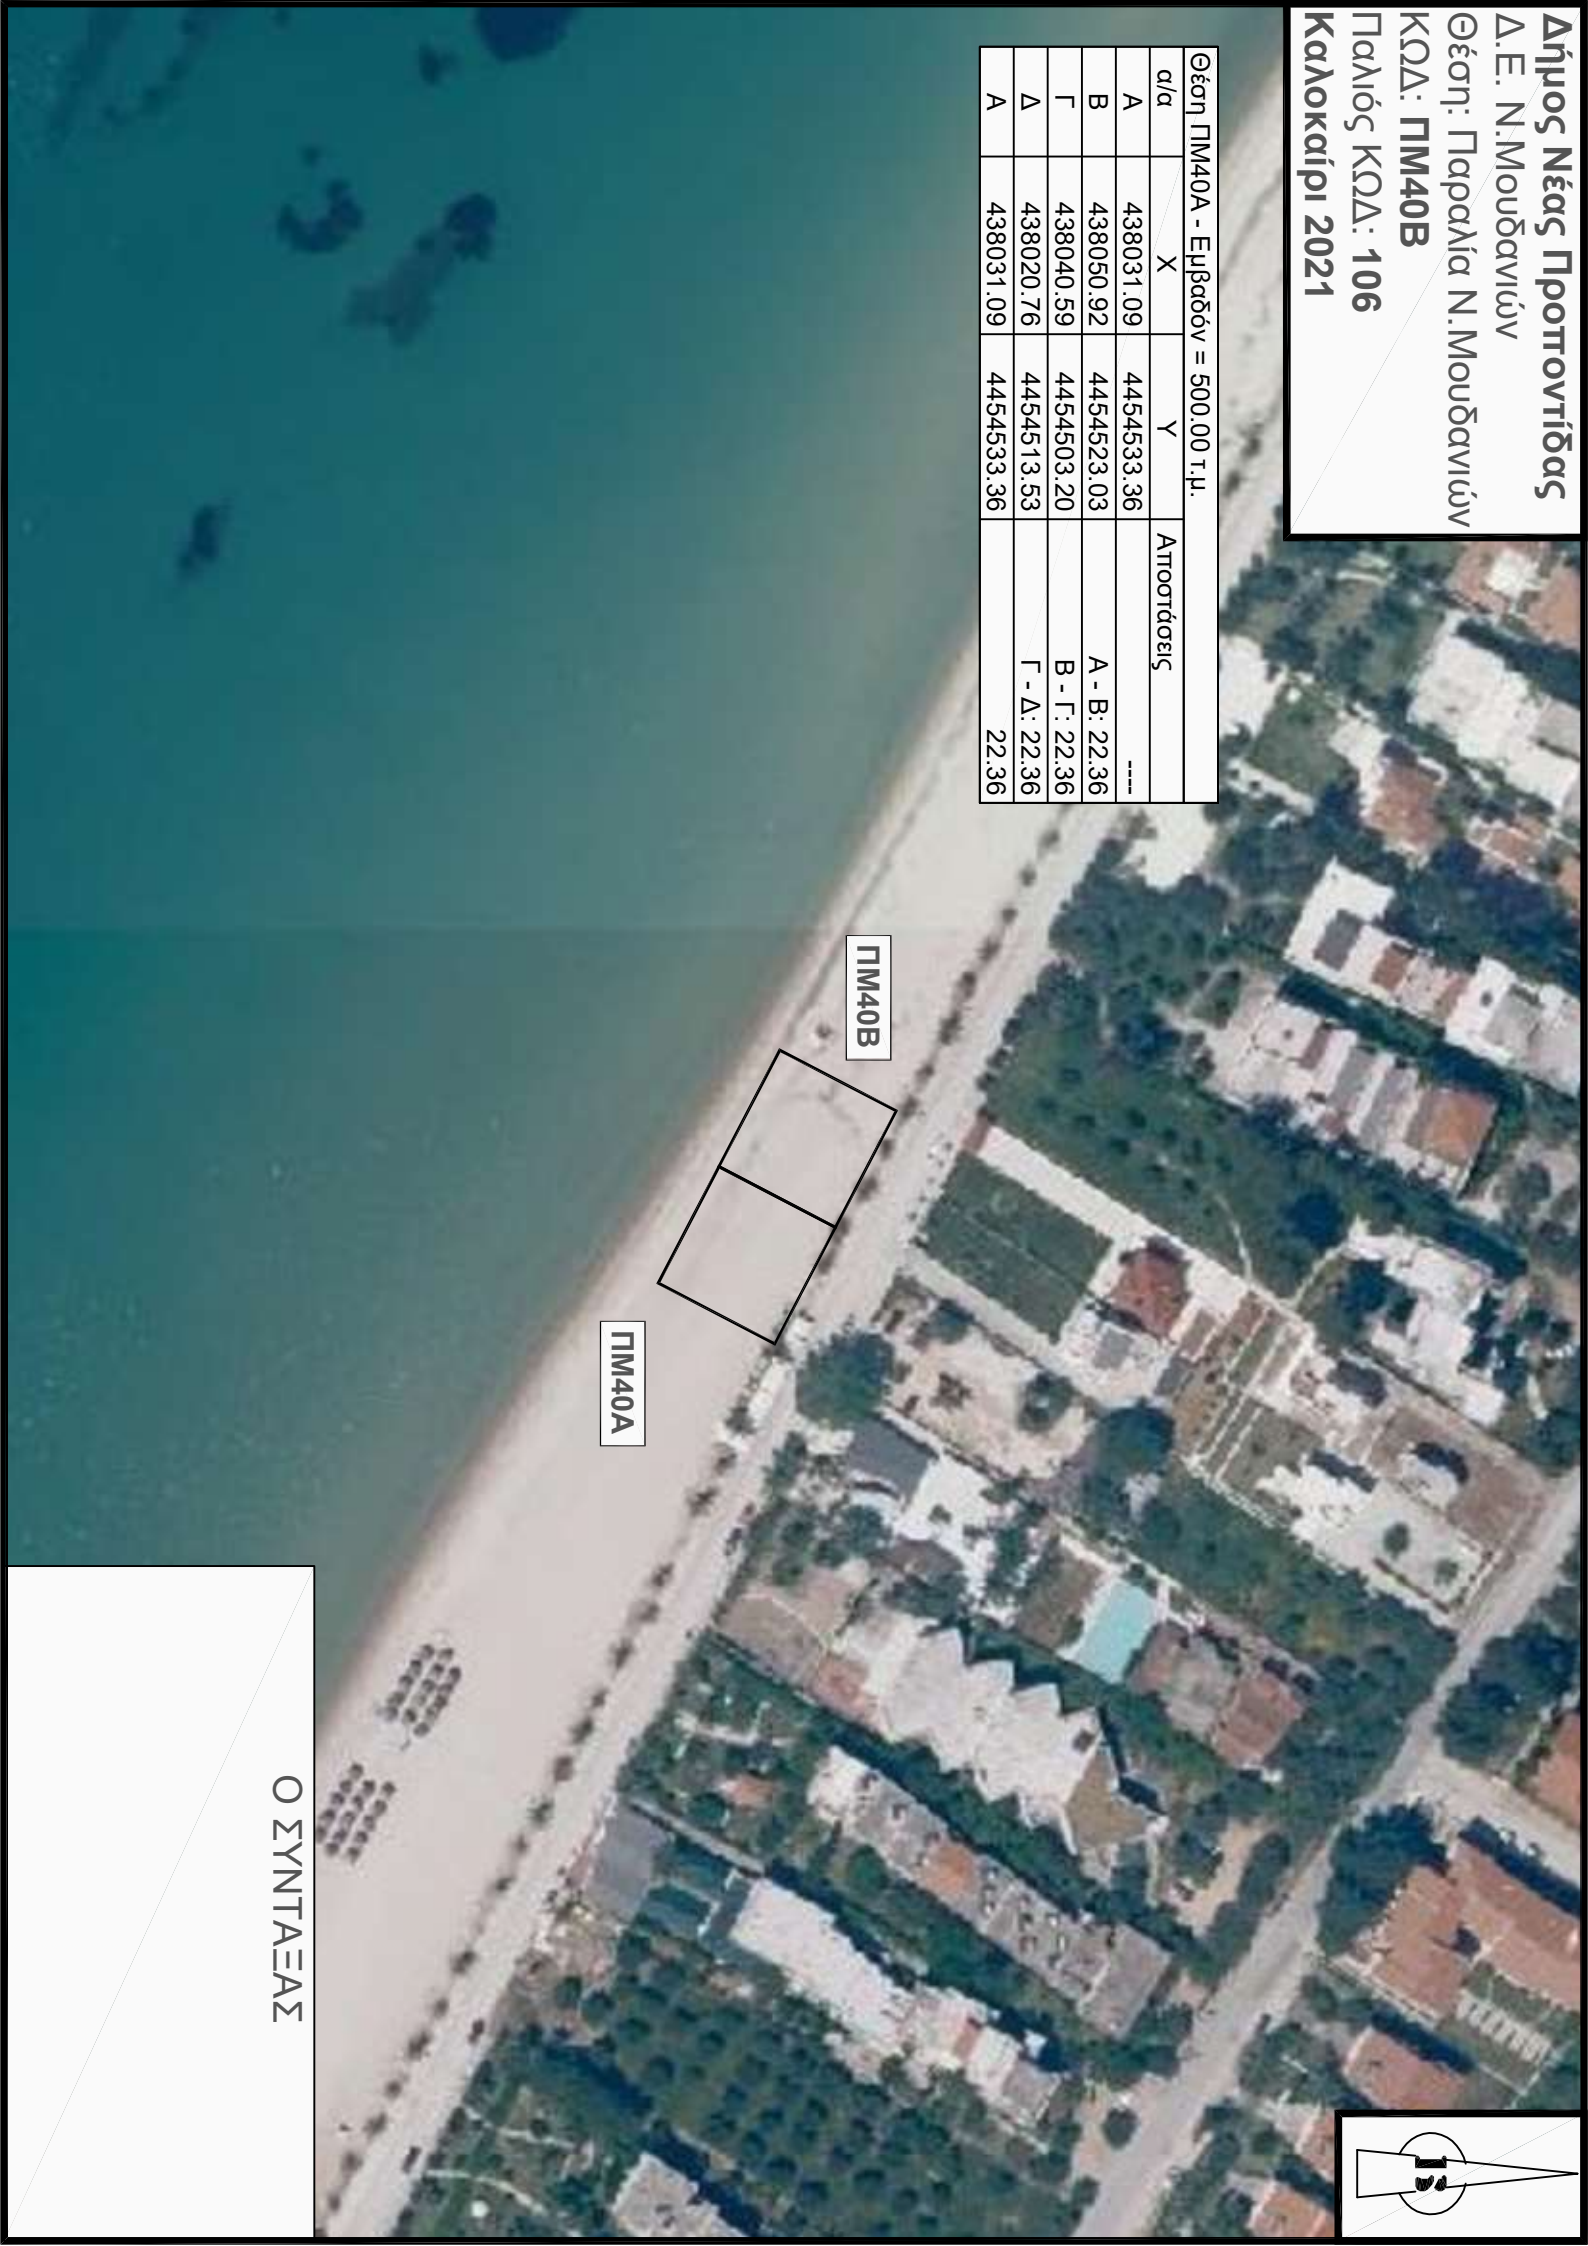

ΠΜ40Β

ΠΜ40Α

Ο ΣΥΝΤΑΞΑΣ