

ΛΜΑ 25/3



06 (ΣΤΟ ΚΕΝΤΡΟ ΤΗΣ ΛΜΑΣ)

ΛΕΙΤΤΟΜΕΡΕΙΑ ΣΧΑΡΑΣ

ΠΕΡΙΓΡΑΦΗ - ΠΑΡΑΤΗΡΗΣΕΙΣ

ΠΕΡΙΦΡΑΣΗ ΑΠΟ ΔΟΜΙΚΟ ΧΑΛΥΒΑ ΚΑΤΑ ΤΥΠΟΤΕ 1.00 ΧΛΣ. ΚΑΙ ΜΗΚΟΥΤΕ 2.00 ΧΛΣ. ΣΧΑΡΑ ΠΕΡΑΣΤΗ ΠΥΛΩΝ 25/3 ΒΡΟΧΙΔΑΣ 66Χ132 ΣΤΟ ΚΕΝΤΡΟ ΤΗΣ ΛΜΑΣ

ΟΛΑ ΤΑ ΤΑΙΧΙΑ ΕΙΝΑΙ ΓΑΛΒΑΝΙΣΜΕΝΑ ΕΝ ΘΕΡΜΩ ΚΑΤΑ 50976

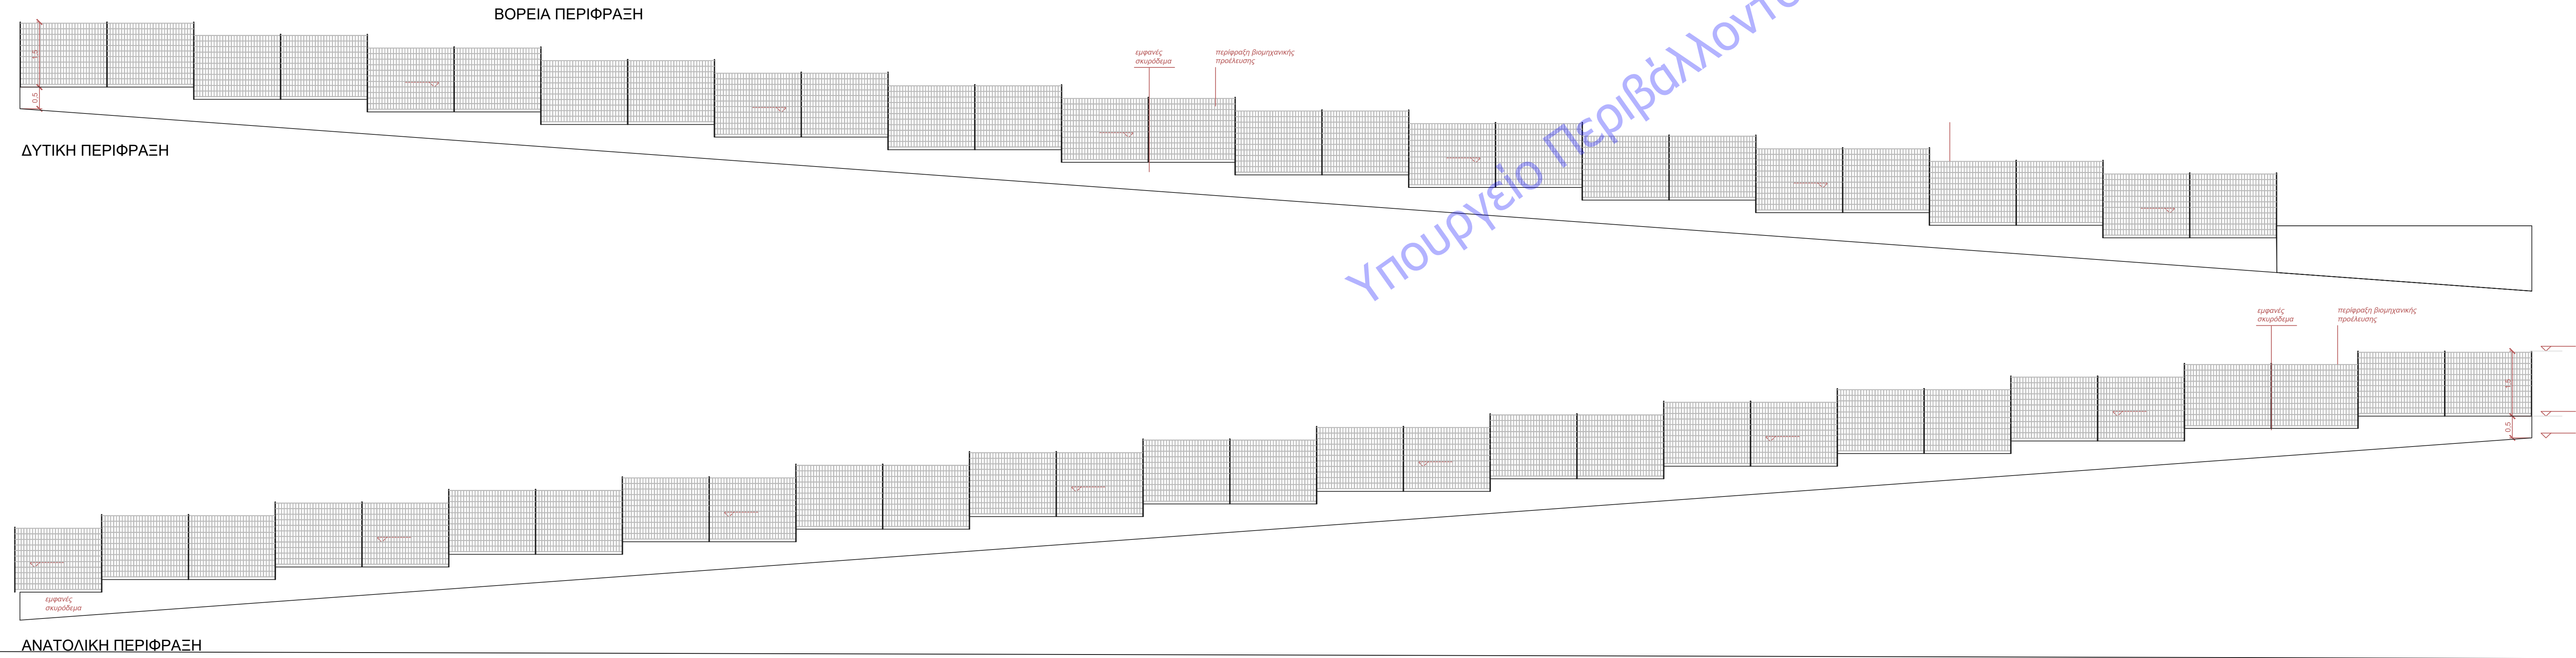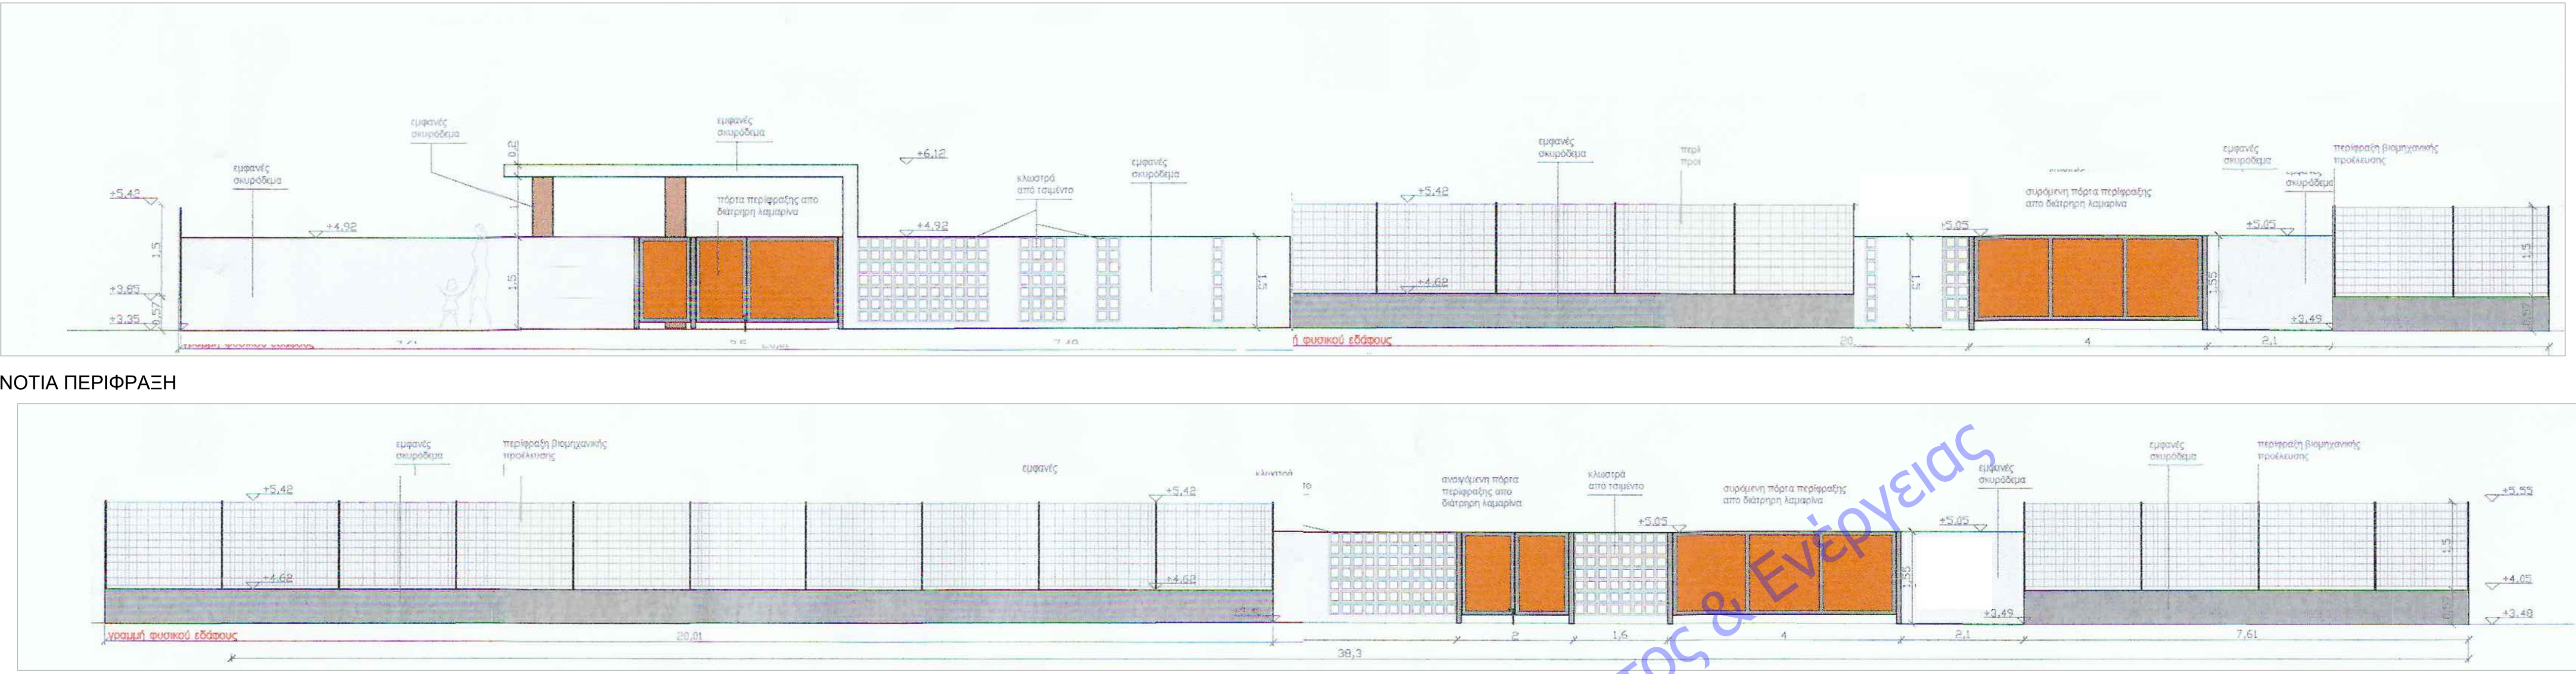

ΕΛΛΗΝΙΚΗ ΔΗΜΟΚΡΑΤΙΑ  
ΝΟΜΟΣ ΧΑΛΚΙΔΙΚΗΣ  
ΔΗΜΟΣ ΝΕΑΣ ΠΡΟΠΟΝΤΙΔΑΣ  
ΔΙΕΥΘΥΝΣΗ ΤΕΧΝΙΚΩΝ ΥΠΗΡΕΣΙΩΝ

ΤΙΤΛΟΣ ΣΧΕΔΙΟΥ:  
ΑΝΑΠΤΥΓΜΑΤΑ ΠΕΡΙΦΡΑΞΗΣ

ΘΕΣΗ: ΑΓΡ. 711 ΑΓΡΟΚΗΤΗΜΑΤΟΣ ΝΕΑΣ ΤΡΙΓΛΙΑΣ  
ΔΗΜΟΥ ΝΕΑΣ ΠΡΟΠΟΝΤΙΔΑΣ

ΕΡΓΟ: ΑΝΕΓΕΡΣΗ 2ου ΝΗΠΙΑΓΩΓΕΙΟΥ Ν.ΤΡΙΓΛΙΑΣ  
Αρ. μελέτης: 45/2020

ΝΟΕΜΒΡΙΟΣ 2020

ΑΡΧΙΤΕΚΤΟΝΙΚΗ ΜΕΛΕΤΗ

ΚΛΙΜΑΚΑ 1:100

A16

ΣΥΝΤΑΧΘΗΚΕ Ν.ΜΟΥΔΑΝΙΑ 06/11 /2020  ΙΩΑΝΝΗΣ ΜΠΕΚΙΑΡΗΣ ΠΟΛΙΤΙΚΟΣ ΜΗΧΑΝΙΚΟΣ Π.Ε.	ΘΕΩΡΗΘΗΚΕ Ν.ΜΟΥΔΑΝΙΑ 06 / 11 /2020 Ο ΠΡΟΣΤΑΜΕΝΟΣ Δ.Τ.Υ.  ΙΩΑΝΝΗΣ ΕΛΕΥΘΕΡΟΥΔΗΣ ΠΟΛΙΤΙΚΟΣ ΜΗΧΑΝΙΚΟΣ Π.Ε.
---	---