


T1

59.50

T2

34.00

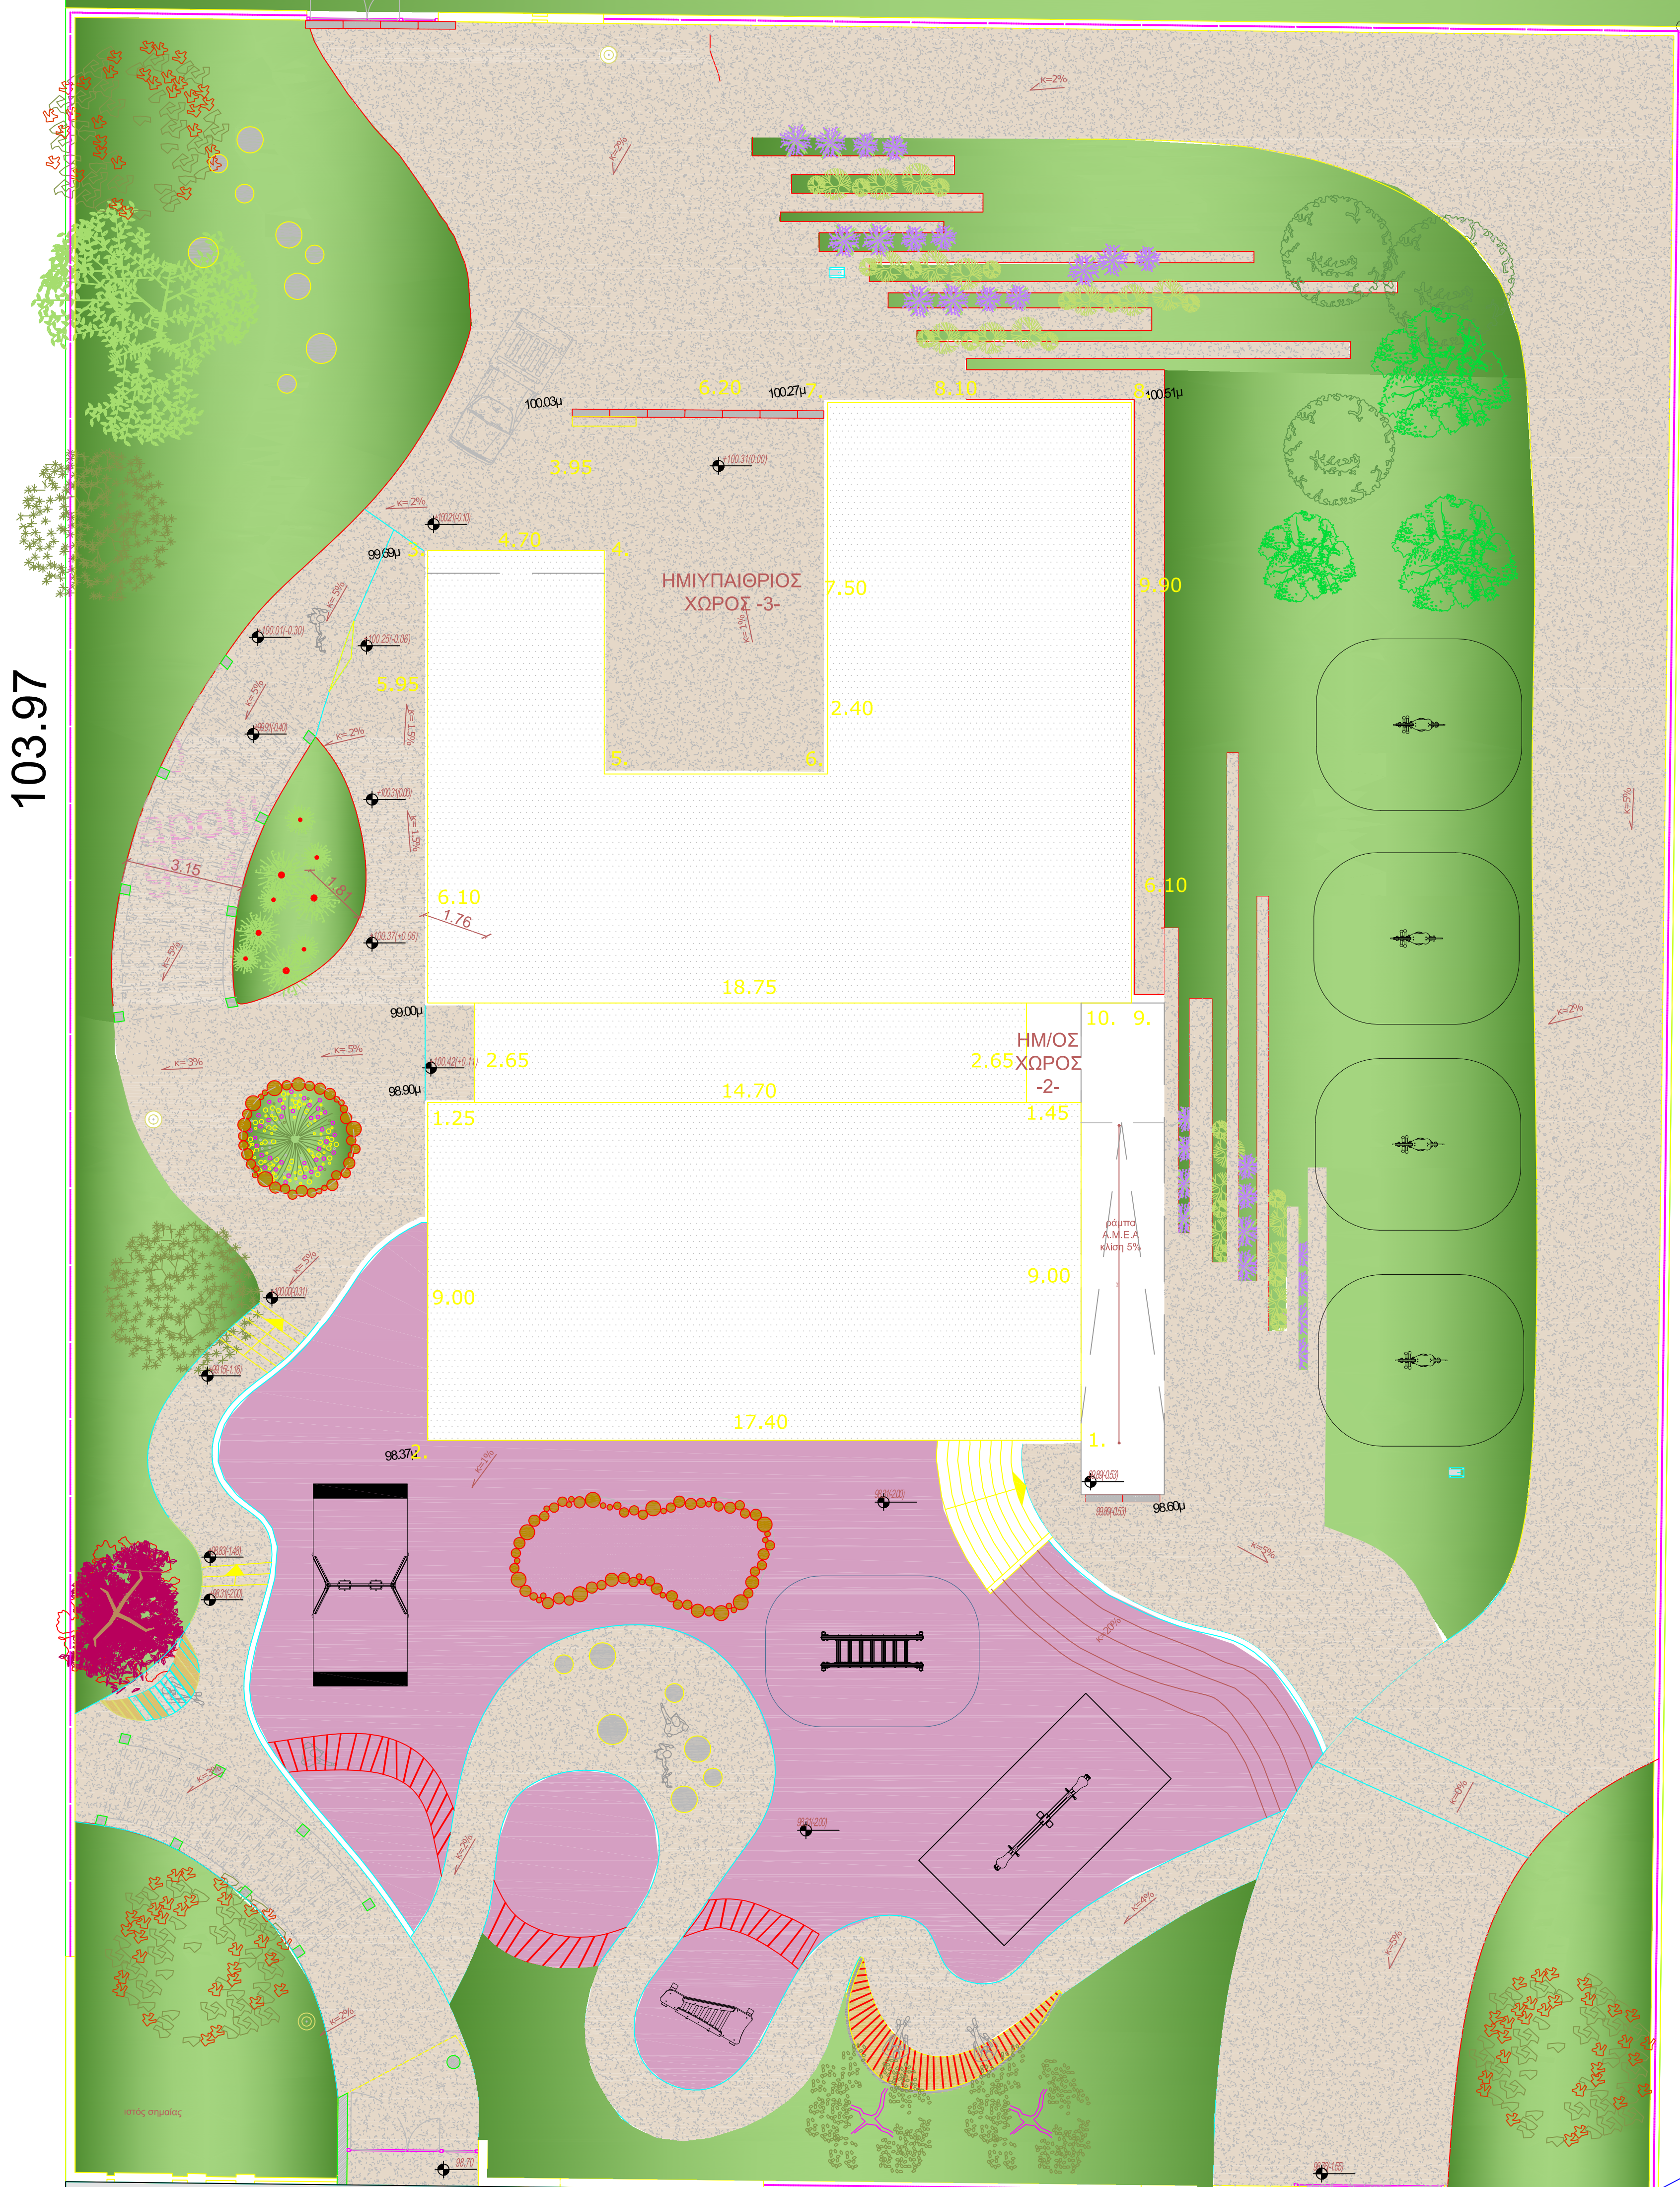

103.97

T4

16.00

T3

86.69

ΕΞΩΤΕΡΙΚΗ ΠΕΡΙΦΡΑΞΗ

- ΠΕΡΙΦΡΑΞΗ ΜΑΓΕΣΤΟΥ ΥΨΟΥΣ 2.00μ
- ΠΕΖΟΥΛΑΚΙΑ ΥΨΟΥΣ 0.45μ.
- ΚΑΘΙΣΤΙΚΑ ΑΠΟ ΣΚΥΡΟΔΕΜΑ

ΔΑΠΕΔΑ

- ΒΟΤΣΑΛΩΤΟ ΔΑΠΕΔΟ
- ΑΜΜΟΣ
- ΧΛΟΟΤΑΠΗΤΑΣ
- ΔΑΠΕΔΟ ΑΣΦΑΛΕΙΑΣ
- ΔΙΑΤΡΗΤΟΙ ΚΥΒΟΛΙΘΟΙ

ΑΣΤΙΚΟΣ ΕΞΟΠΛΙΣΜΟΣ

- ΒΡΥΣΗ
- ΚΑΔΟΣ ΑΠΟΡΡΙΜΑΤΩΝ
- ΦΡΕΑΤΙΟ ΣΥΛΛΟΓΗΣ ΟΜΒΡΙΩΝ ΥΔΑΤΩΝ

ΕΞΟΠΛΙΣΜΟΣ ΠΑΙΔΙΚΗΣ ΧΑΡΑΣ

- ΚΟΥΝΙΑ ΝΗΠΙΩΝ
- ΤΡΑΜΠΑΛΑ
- ΕΛΑΤΗΡΙΟ
- ΓΕΦΥΡΑ
- ΞΥΛΟΦΩΝΟ

ΛΟΙΠΑ

- ΚΡΑΣΠΕΔΑ

ΕΛΛΗΝΙΚΗ ΔΗΜΟΚΡΑΤΙΑ
ΝΟΜΟΣ ΧΑΛΚΙΔΙΚΗΣ
ΔΗΜΟΣ ΝΕΑΣ ΠΡΟΠΟΝΤΙΔΑΣ
ΔΙΕΥΘΥΝΣΗ ΤΕΧΝΙΚΩΝ ΥΠΗΡΕΣΙΩΝ

ΤΙΤΛΟΣ ΣΧΕΔΙΟΥ: ΣΧΕΔΙΟ ΔΙΑΜΟΡΦΩΣΗΣ
ΧΩΡΟΥ ΕΙΣΟΔΟΥ - PARKING

ΘΕΣΗ: ΑΓΡ. 117 ΑΓΡΟΚΤΗΜΑΤΟΣ ΝΕΑΣ ΤΡΙΓΛΙΑΣ
ΔΗΜΟΥ ΝΕΑΣ ΠΡΟΠΟΝΤΙΔΑΣ

ΕΡΓΟ: ΑΝΕΓΕΡΣΗ 2ου ΝΗΠΙΑΓΩΓΕΙΟΥ Ν.ΤΡΙΓΛΙΑΣ
Αρ. μελέτης: 45/2020

ΝΟΕΜΒΡΙΟΣ 2020

ΑΡΧΙΤΕΚΤΟΝΙΚΗ ΜΕΛΕΤΗ

ΚΛΙΜΑΚΑ 1:100

A9.1

ΣΥΝΤΑΧΘΗΚΕ
Ν.ΜΟΥΔΑΝΙΑ 11/11/2020

ΙΩΑΝΝΗΣ ΜΠΕΚΙΑΡΗΣ
ΠΟΛΙΤΙΚΟΣ ΜΗΧΑΝΙΚΟΣ Π.Ε.

ΘΕΩΡΗΘΗΚΕ
Ν.ΜΟΥΔΑΝΙΑ 11 / 11 / 2020
Ο ΠΡΟΪΣΤΑΜΕΝΟΣ Δ.Τ.Υ

ΙΩΑΝΝΗΣ ΕΛΕΥΘΕΡΟΥΔΗΣ
ΠΟΛΙΤΙΚΟΣ ΜΗΧΑΝΙΚΟΣ Π.Ε.

Είσοδος

T6

42.30

T5