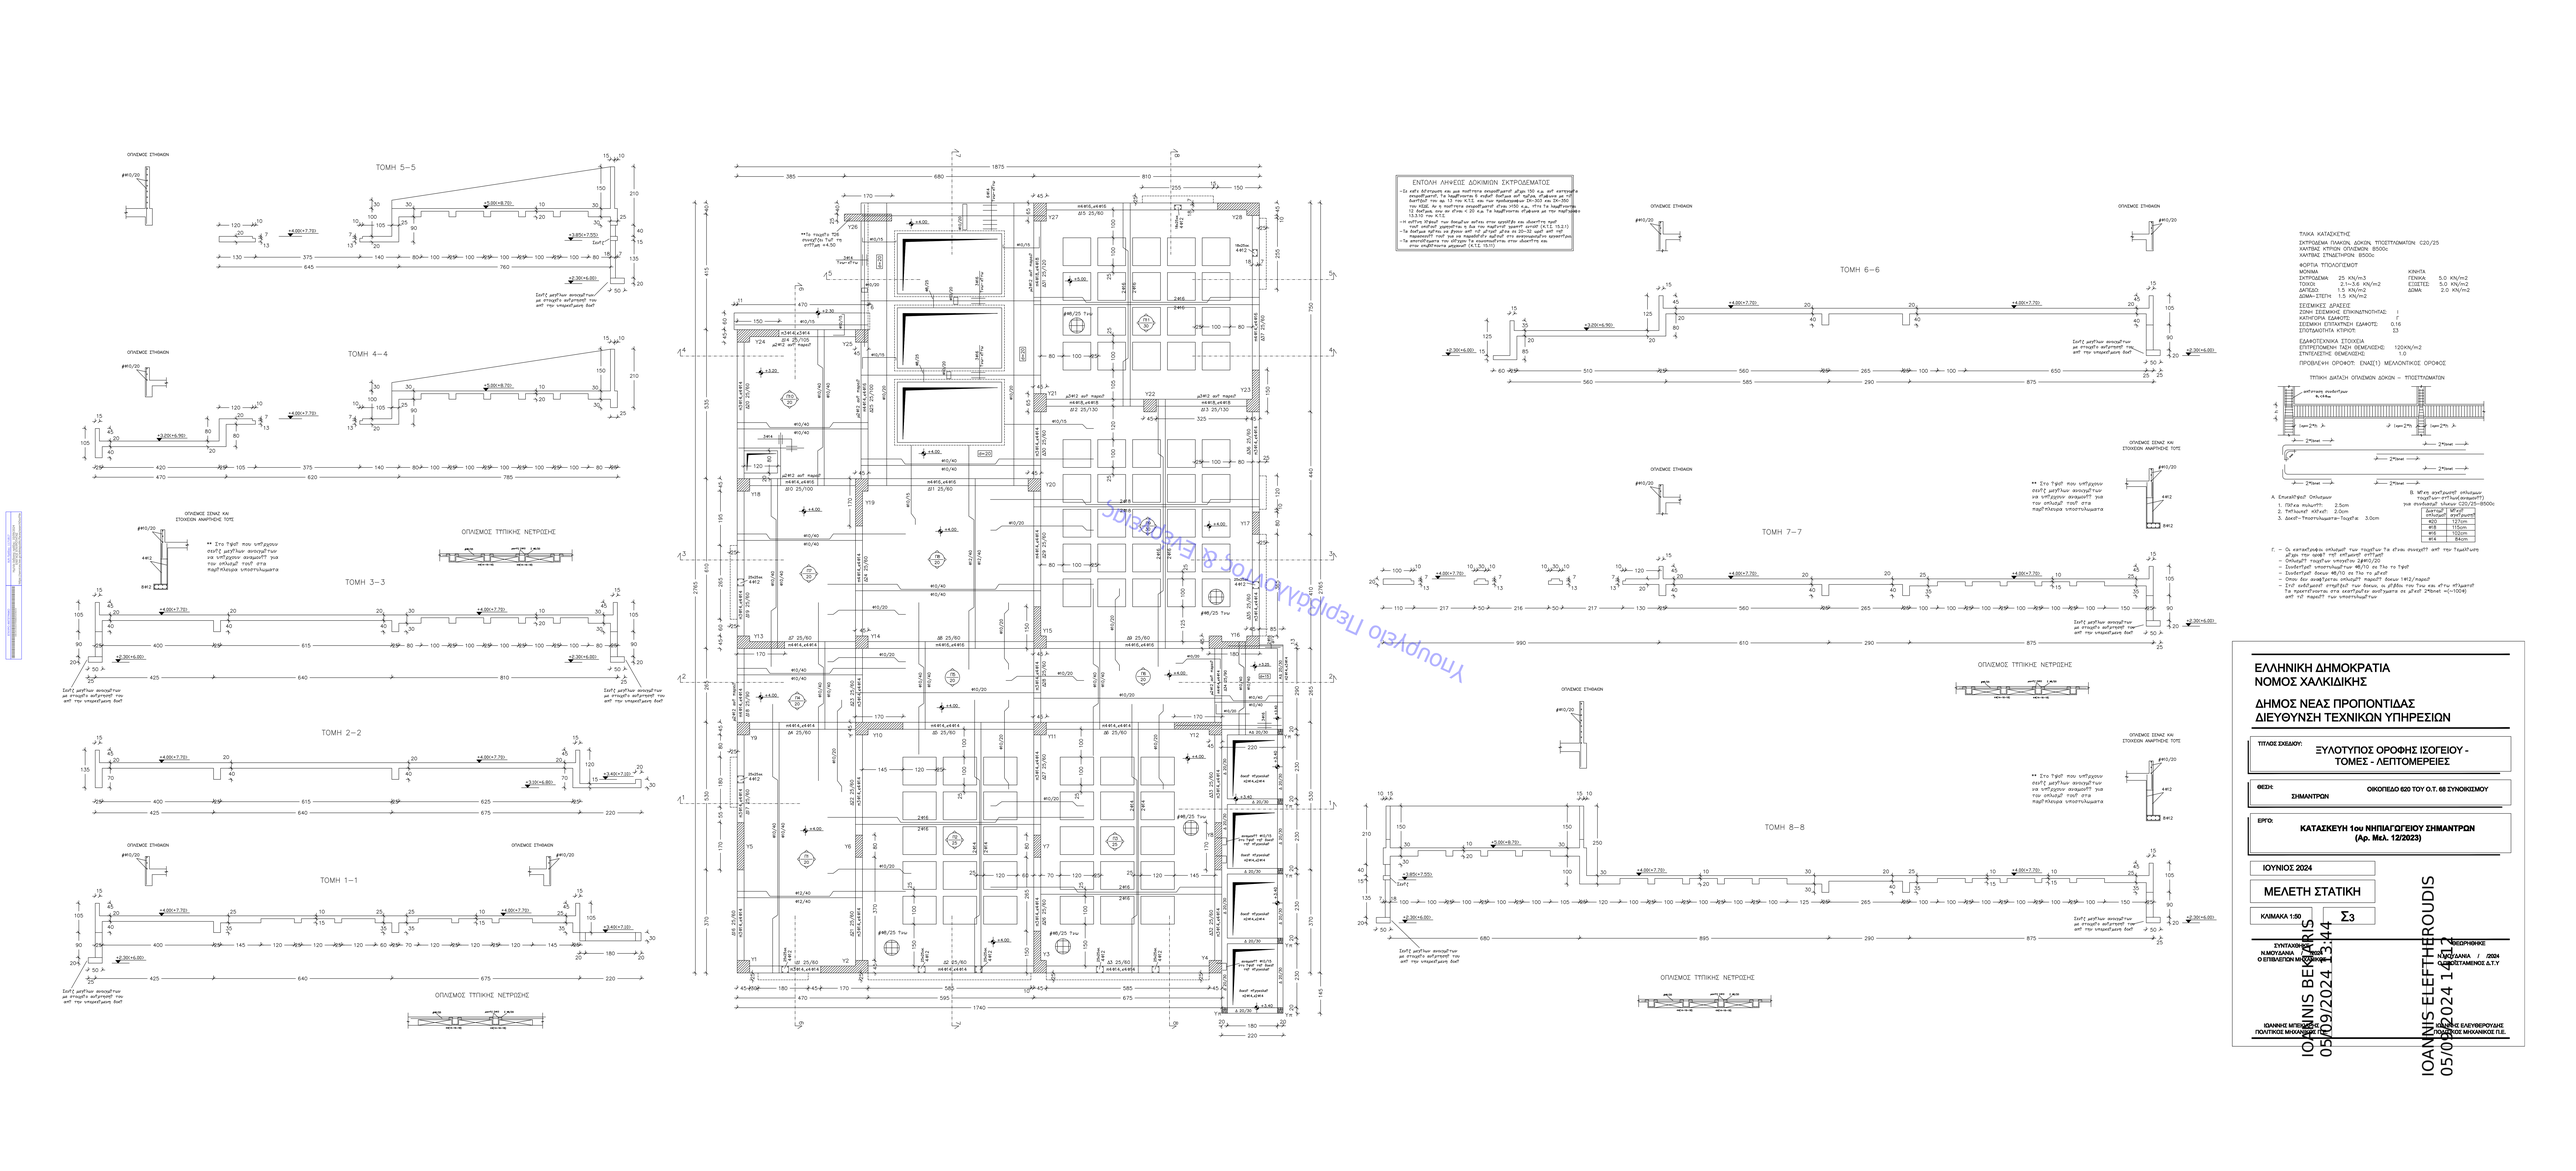

ΤΟΜΗ 5–5
ΤΟΜΗ 4–4
ΤΟΜΗ 3–3
ΤΟΜΗ 2–2
ΤΟΜΗ 1–1
ΟΠΛΙΣΜΟΣ ΣΕΝΑΣ ΚΑΙ ΣΤΟΙΧΕΙΟΥ ΑΜΑΡΤΗΣΗΣ ΤΟΥΣ
** Στα τμήματα που υπέρχουν σωλήνες μεγάλων διαστάσεων για τον υπολογισμό τους στα παρακάτω σημεία υπολογίζονται
ΟΠΛΙΣΜΟΣ ΤΥΠΙΚΗΣ ΝΕΤΡΩΣΗΣ
ΟΠΛΙΣΜΟΣ ΕΠΙΘΕΣΗΣ
Σωλήνες μεγάλων διαστάσεων για τον υπολογισμό τους στα παρακάτω σημεία
ΟΠΛΙΣΜΟΣ ΕΠΙΘΕΣΗΣ
ΟΠΛΙΣΜΟΣ ΤΥΠΙΚΗΣ ΝΕΤΡΩΣΗΣ
ΟΠΛΙΣΜΟΣ ΕΠΙΘΕΣΗΣ
ΟΠΛΙΣΜΟΣ ΣΕΝΑΣ ΚΑΙ ΣΤΟΙΧΕΙΟΥ ΑΜΑΡΤΗΣΗΣ ΤΟΥ