



Λεπτομέρεια Α1
Συστοιχία Αντλιών Θερμότητας

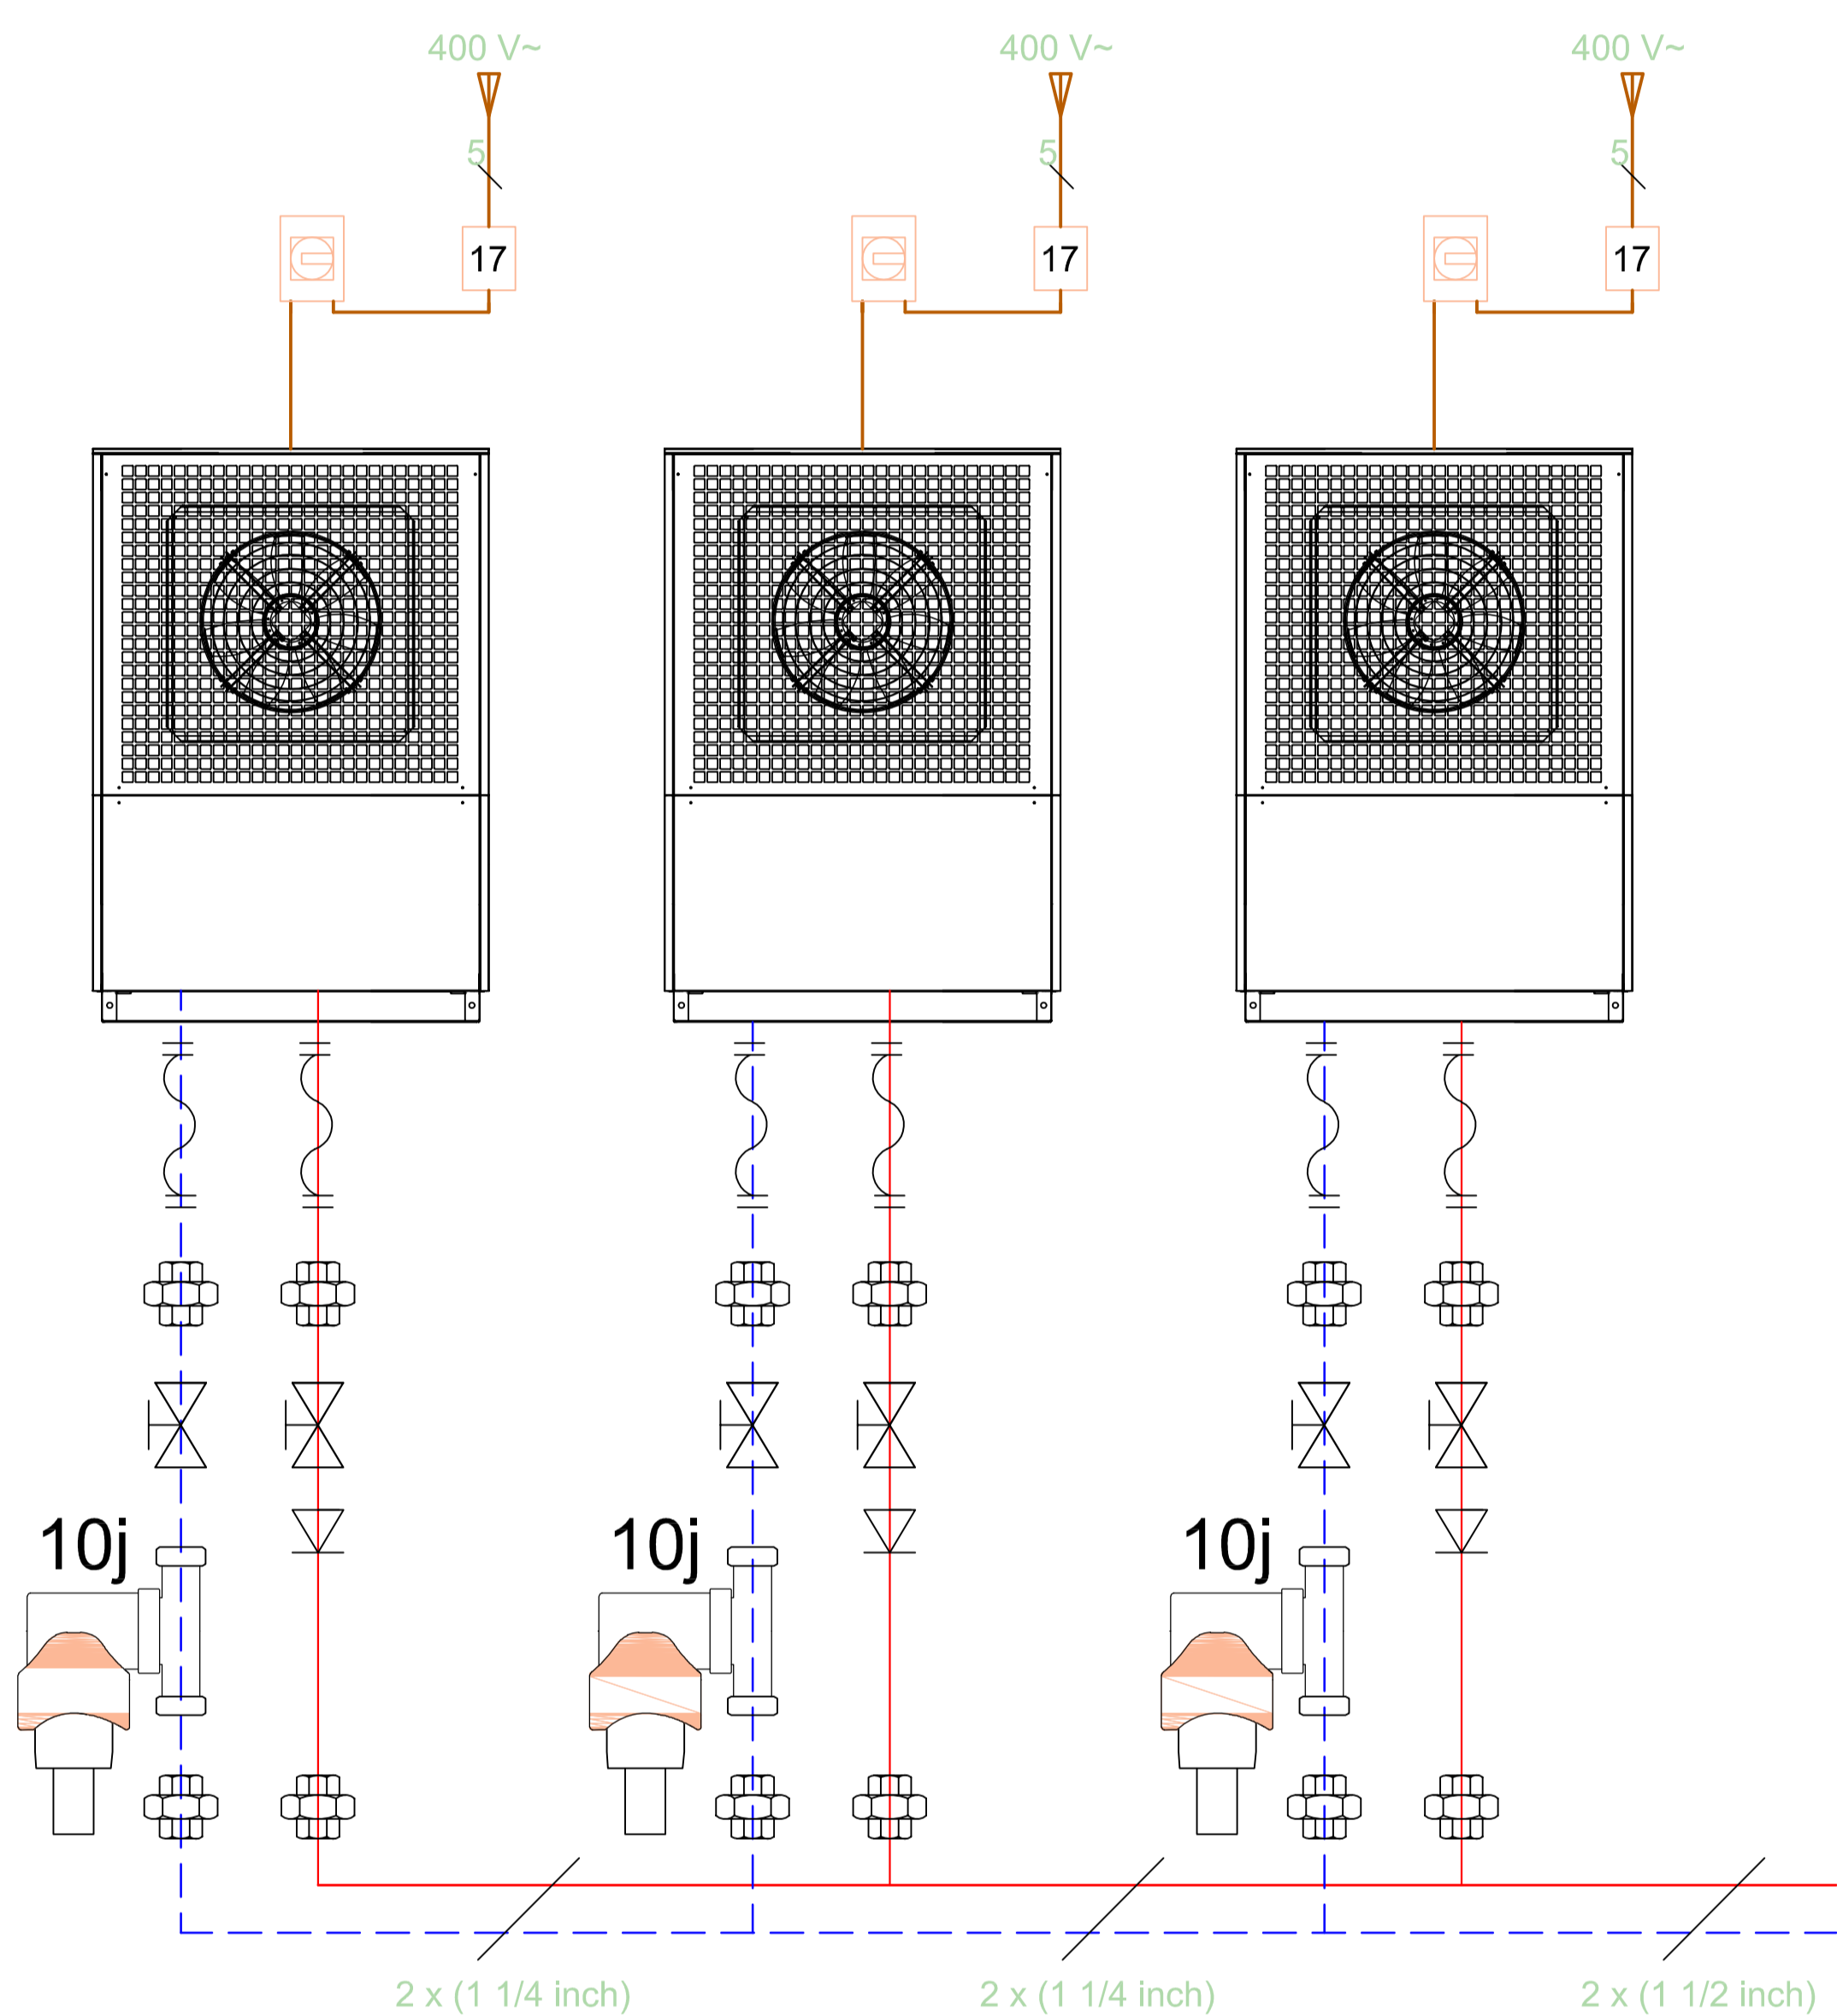

Λεπτομέρεια Α2
Δοχείο Αδρανείας

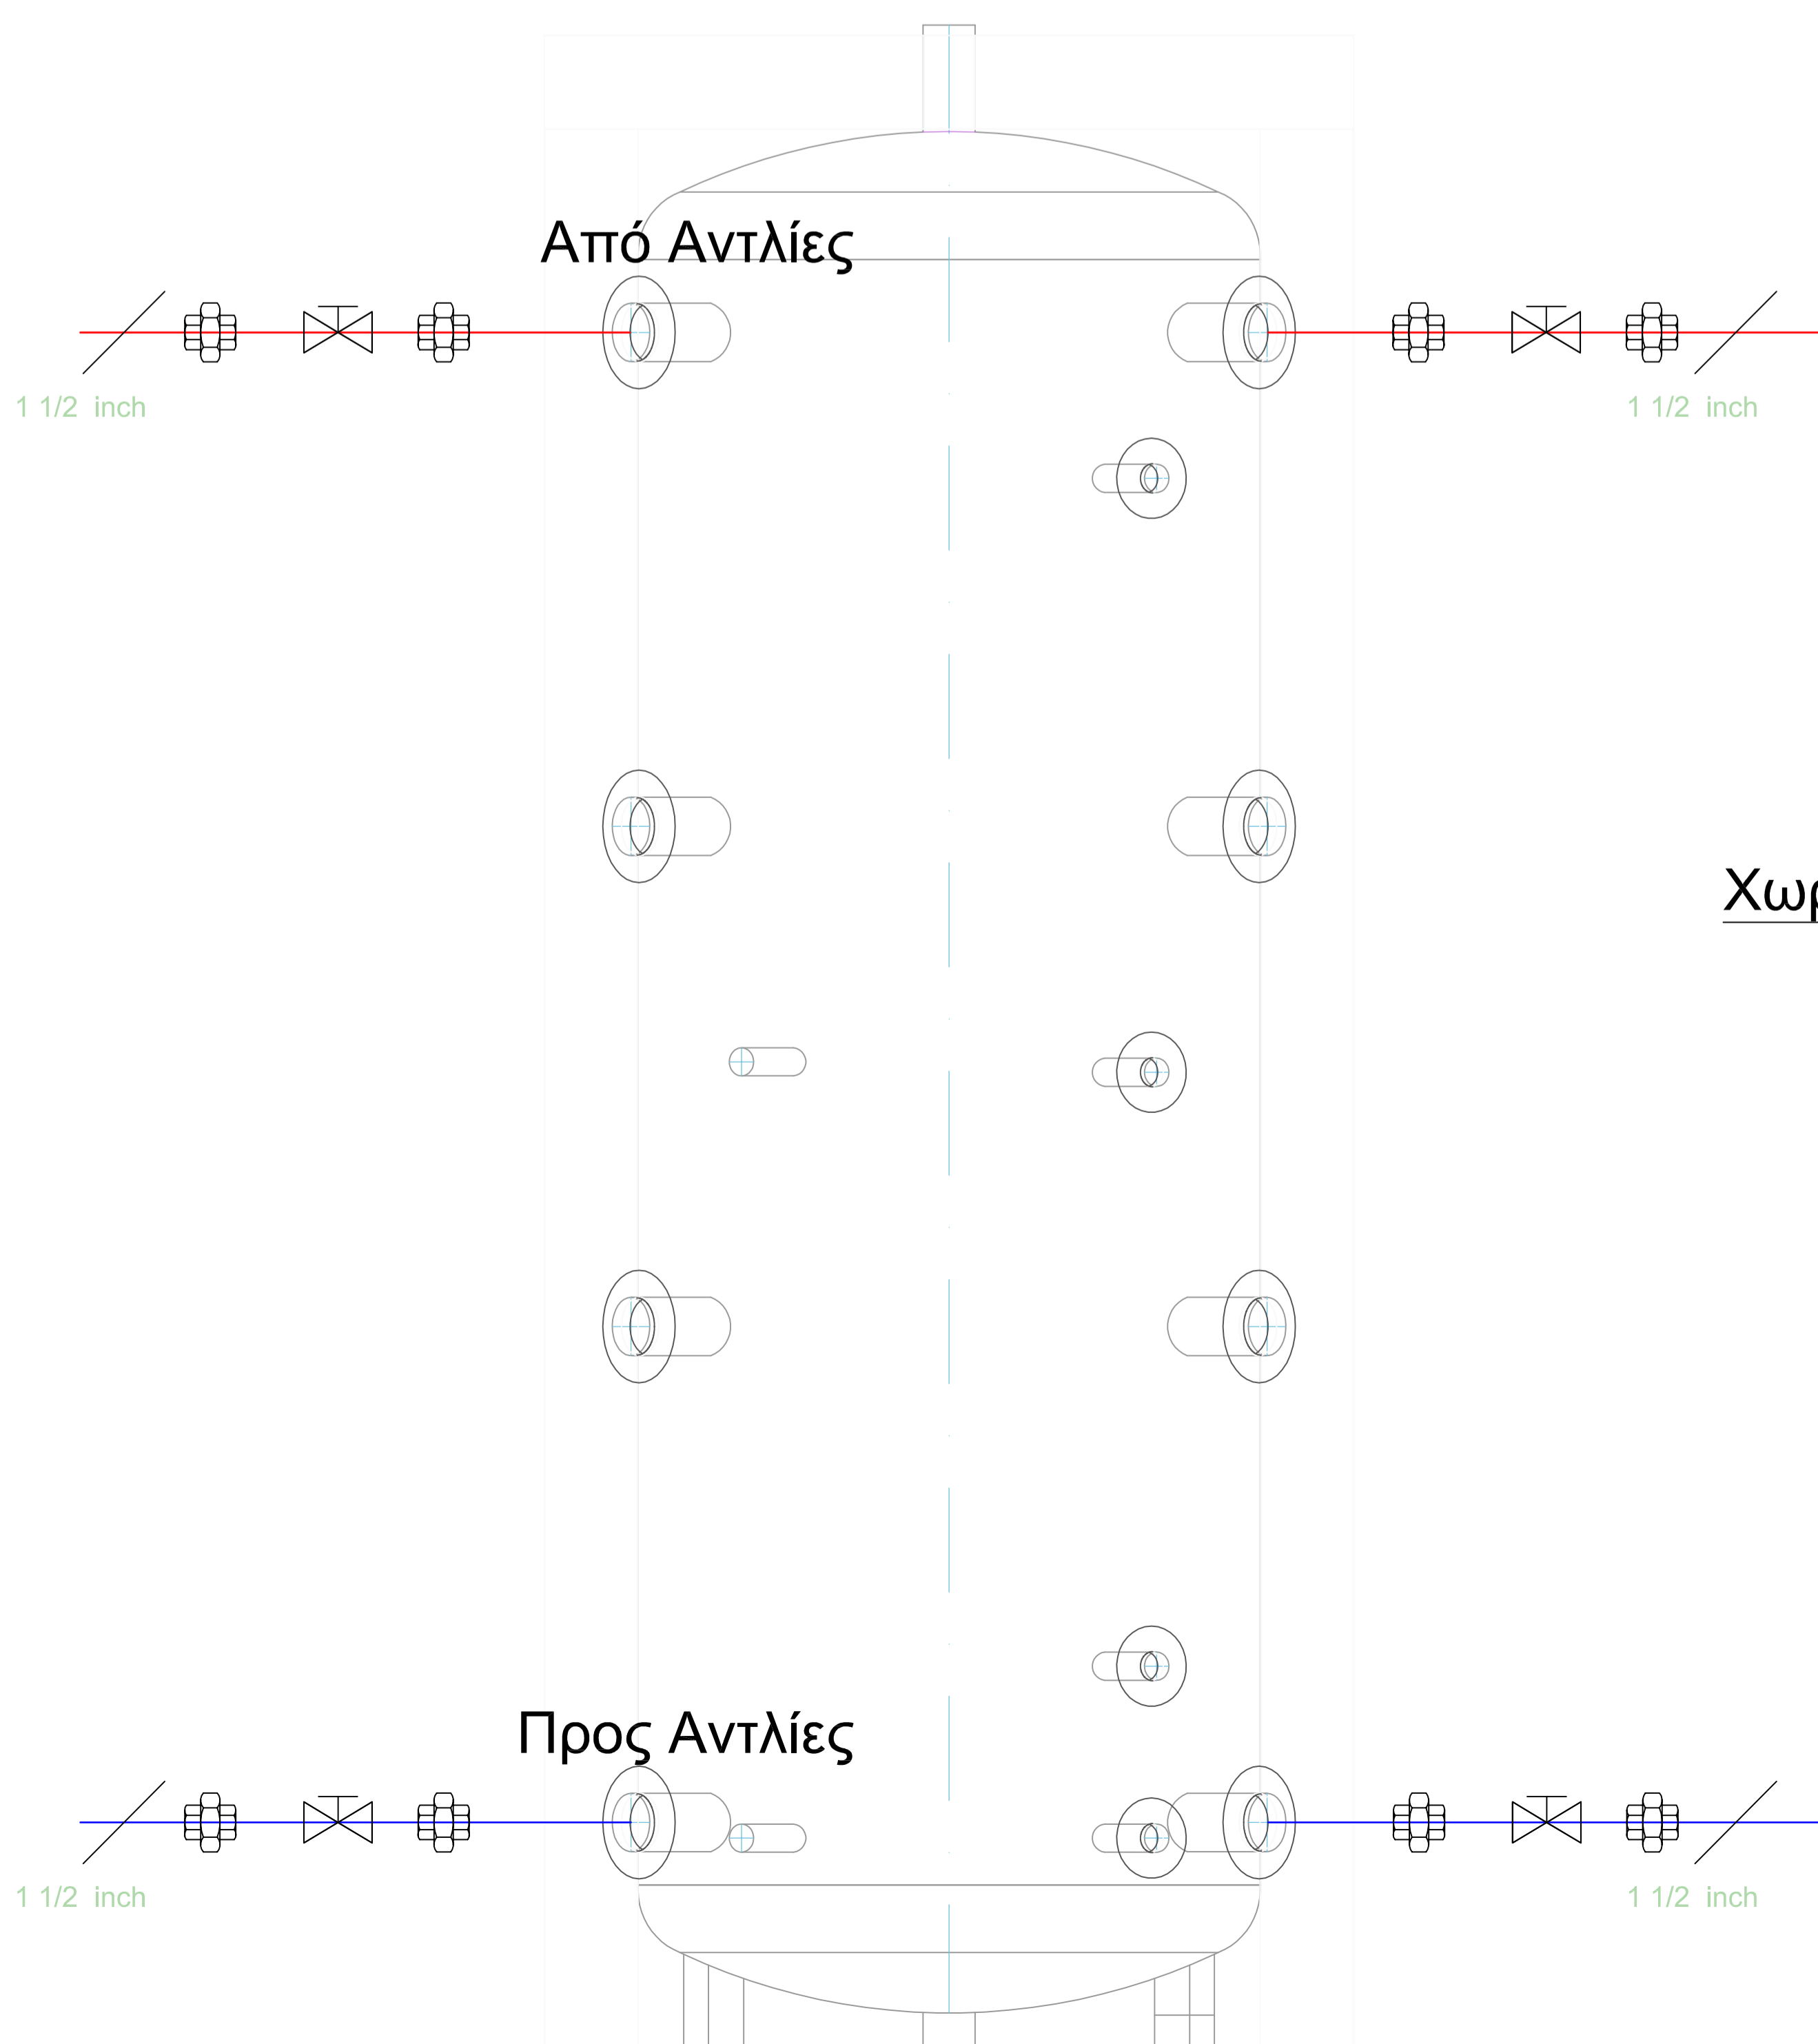

Χωρητικότητα Δοχείου 300lt

ΕΛΛΗΝΙΚΗ ΔΗΜΟΚΡΑΤΙΑ ΝΟΜΟΣ ΧΑΛΚΙΔΙΚΗΣ ΔΗΜΟΣ ΝΕΑΣ ΠΡΟΠΟΝΤΙΔΑΣ Δ/ΝΣΗ ΤΕΧΝΙΚΩΝ ΥΠΗΡΕΣΙΩΝ		
ΕΡΓΟ : Ενεργειακή αναβάθμιση Νηπιαγωγείου Πορταριάς (Αρ. Μελ. 26/2024)		
ΜΕΛΕΤΗ : ΜΕΛΕΤΗ ΘΕΡΜΑΝΣΗΣ - ΚΛΙΜΑΤΙΣΜΟΥ		
ΘΕΜΑ ΣΧΕΔΙΟΥ : ΛΕΠΤΟΜΕΡΕΙΕΣ		
ΑΡ. ΣΧΕΔΙΟΥ : Θ.3	ΚΛΙΜΑΚΑ : 1 : 25	ΗΜΕΡΟΜΗΝΙΑ : Αύγουστος 2024
ΣΥΝΤΑΞΘΗΚΕ Ελένη Σίμου Μηχανολόγος Μηχανικός ΠΕ		ΘΕΩΡΗΘΗΚΕ Ο Προϊστάμενος της Δ.Τ.Υ. Δήμου Ν. Προποντίδας Ιωάννης Ελευθεροδής Πολιτικός Μηχανικός ΠΕ