


ΤΟΠΟΘΕΤΗΣΗ ΚΥΚΛΟΥ ΘΕΣΕΩΝ ΗΛΙΟΥ

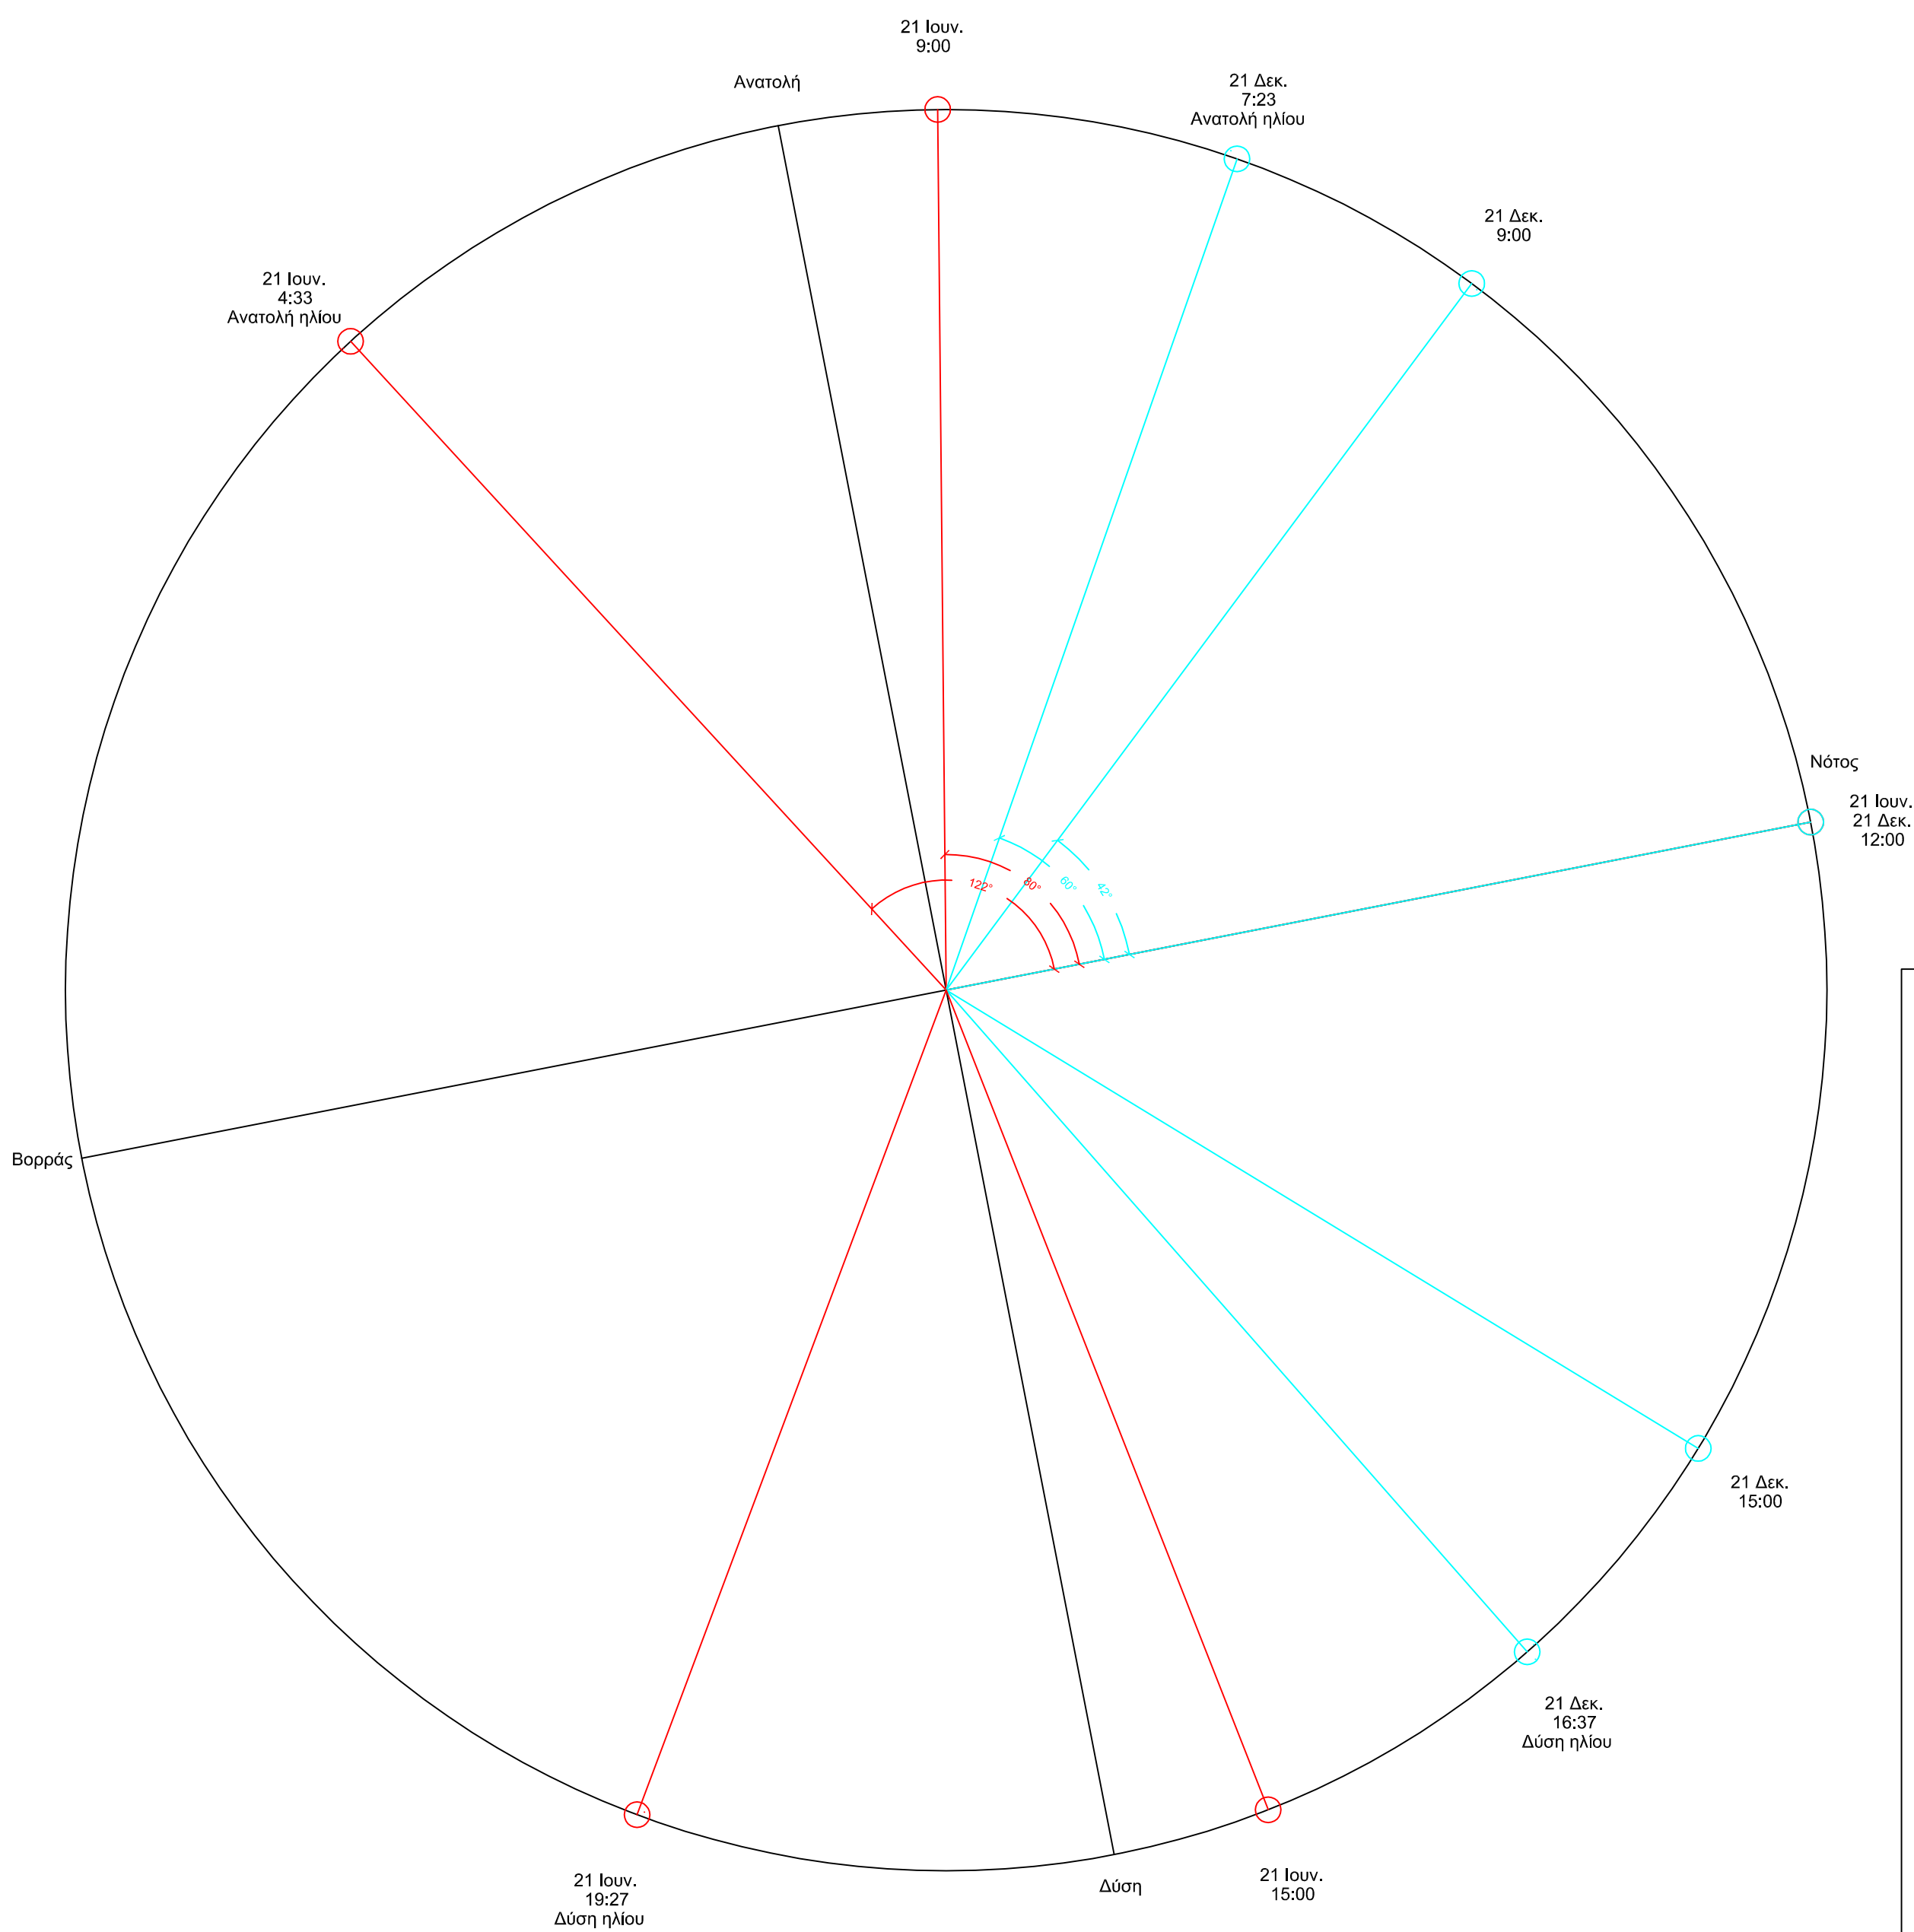

ΠΙΝΑΚΙΔΑ ΣΚΑΡΙΦΗΜΑΤΩΝ ΗΛΙΑΣΜΟΥ

				Προσανατολισμός		Προσανατολισμός		Προσανατολισμός		Προσανατολισμός	
				B	-169	Δ	101	N	11	A	-79
Ημέρα	Ηλιακή ώρα	Ηλιακό ύψος	Ηλιακό αζιμούθιο	HSA	VSA	HSA	VSA	HSA	VSA	HSA	VSA
21η Ιουνίου	9:00	49	-80	89	90	-181	-49	-91	-90	-1	49
	12:00	73	0	169	-73	-101	-87	-11	73	79	87
	15:00	49	80	249	-72	-21	51	69	72	159	-51
21η Δεκεμβρίου	9:00	14	-42	127	-23	-143	-18	-53	23	37	18
	12:00	27	0	169	-27	-101	-69	-11	27	79	69
	15:00	14	42	211	-17	-59	26	31	17	121	-26

ΕΛΛΗΝΙΚΗ ΔΗΜΟΚΡΑΤΙΑ
ΝΟΜΟΣ ΧΑΛΚΙΔΙΚΗΣ
ΔΗΜΟΣ ΝΕΑΣ ΠΡΟΠΟΝΤΙΔΑΣ
Δ/ΝΣΗ ΤΕΧΝΙΚΩΝ ΥΠΗΡΕΣΙΩΝ

ΕΡΓΟ :
Ενεργειακή αναβάθμιση Νηπιαγωγείου - Δημοτικού Σχολείου
Παρ. Διονυσίου (Αρ. Μελ. 27/2024)

ΜΕΛΕΤΗ :
ΜΕΛΕΤΗ ΕΝΕΡΓΕΙΑΚΗΣ ΑΠΟΔΟΣΗΣ

ΘΕΜΑ ΣΧΕΔΙΟΥ :
ΗΛΙΑΚΟΣ ΚΥΚΛΟΣ - ΠΙΝΑΚΙΔΑ ΣΚΑΡΙΦΗΜΑΤΩΝ ΗΛΙΑΣΜΟΥ

ΑΡ. ΣΧΕΔΙΟΥ :
ΜΕΑ.4

ΚΛΙΜΑΚΑ :
1 : 50

ΗΜΕΡΟΜΗΝΙΑ :
Αύγουστος 2024

ΣΥΝΤΑΧΘΗΚΕ

Ελένη Σίμου
Μηχανολόγος Μηχανικός ΠΕ

ΘΕΩΡΗΘΗΚΕ
Ο Προϊστάμενος της Δ.Τ.Υ. Δήμου
Ν. Προποντίδας

Ιωάννης Ελευθερούδης
Πολτικός Μηχανικός ΠΕ