
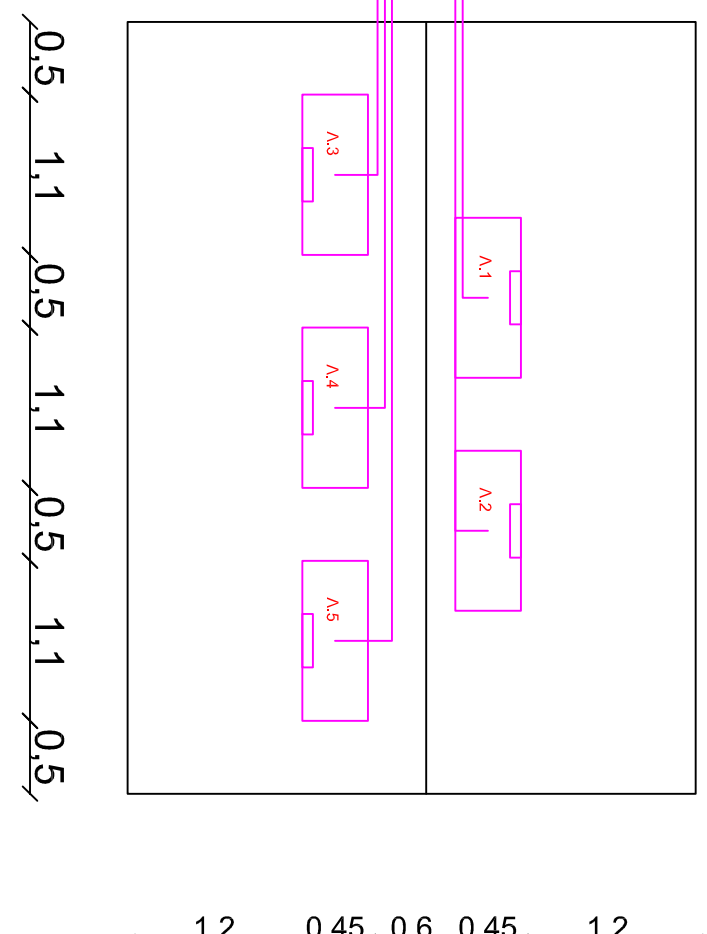


ΠΕΡΙΓΡΑΦΗ
ΣΤΕΓΗΣ

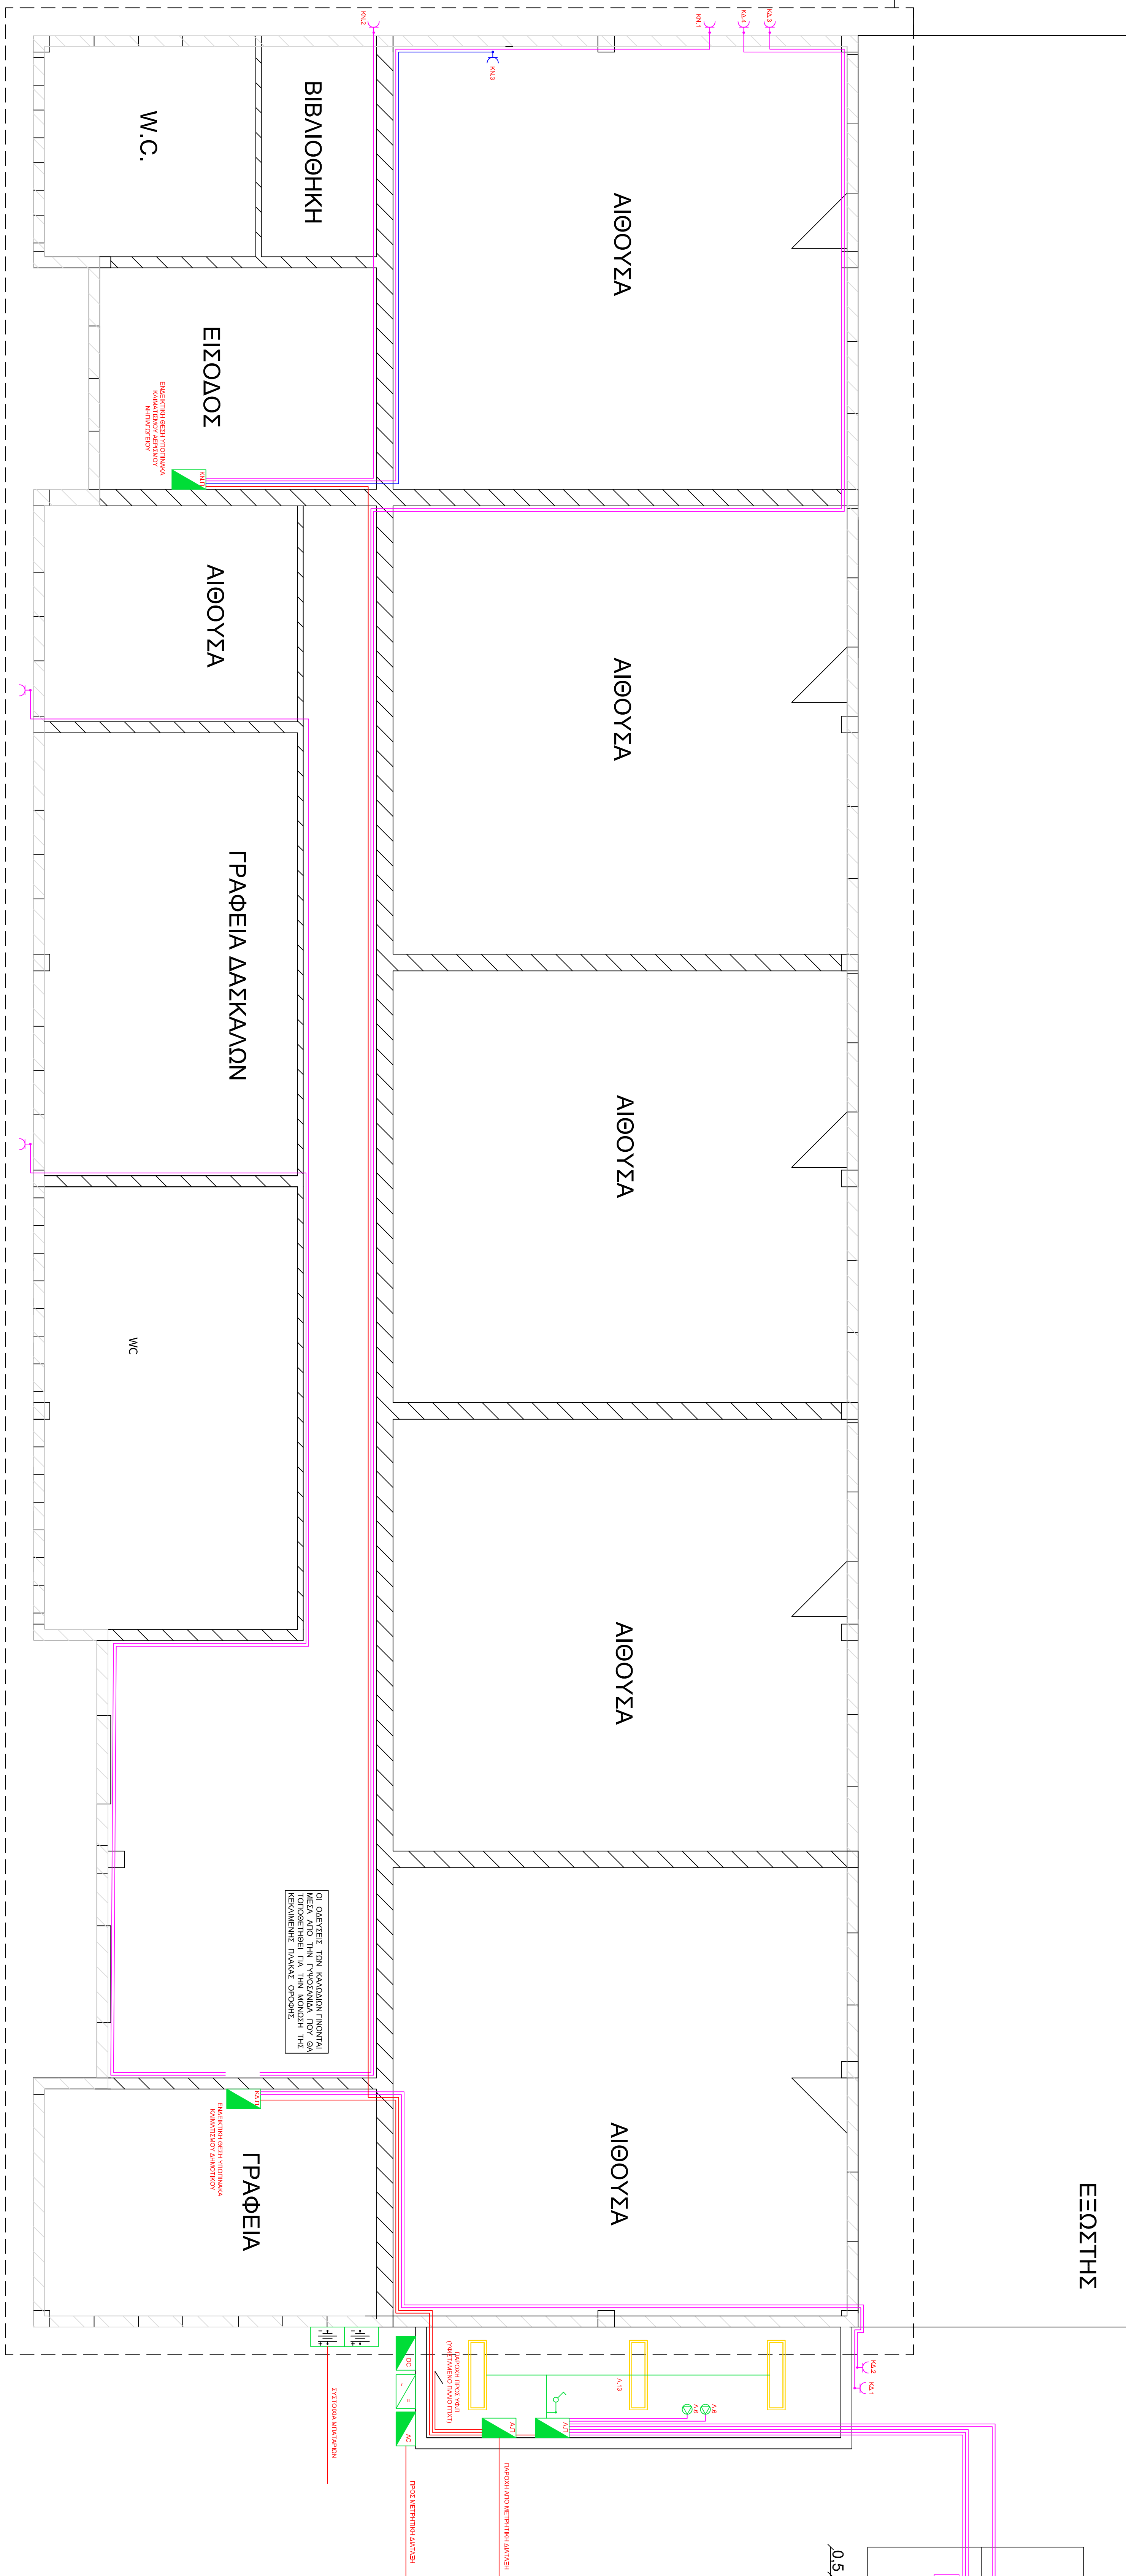

ΕΛΛΗΝΙΚΗ ΔΗΜΟΚΡΑΤΙΑ ΝΟΜΟΣ ΧΑΝΙΩΝ ΔΗΜΟΣ ΝΕΑΣ ΠΡΟΤΟΝΤΙΑΣ Δ/ΝΣΗ ΤΕΧΝΙΚΩΝ ΥΠΗΡΕΣΙΩΝ			
ΕΡΓΟ : Εκτελεστική αναβάθμιση Ηλεκτρολογίου - Δημοτικού Σχολείου Παρ. Διδυμίου (Αρ. Μετ. 27/2024)			
ΜΕΛΕΤΗ : ΗΜ ΜΕΛΕΤΗ			
ΘΕΜΑ ΣΧΕΔΙΟΥ : ΚΑΤΟΥΧΗ - ΙΣΧΥΡΑ ΠΕΡΥΜΑΤΑ			
ΑΡ. ΣΧΕΔΙΟΥ : ΗΜΕΚ2	ΚΑΛΩΔΙΑ : 1 : 50	ΗΜΕΡΟΜΗΝΙΑ : Αυγούστος 2024	
ΣΥΝΤΑΞΘΗΚΕ Μαργαρίτος Μιχαήλ, ΠΕ		ΕΚΔΟΣΗ Ο Γραφείο Σχεδίασης N. Παναγιώτης	
Ελευθέριος Τσιλιός, ΠΕ		Ιωάννης Ελευθέριος Παναγιώτης, ΠΕ	