



Λεπτομέρεια Α1
Συστοιχία Αντλιών Θερμότητας

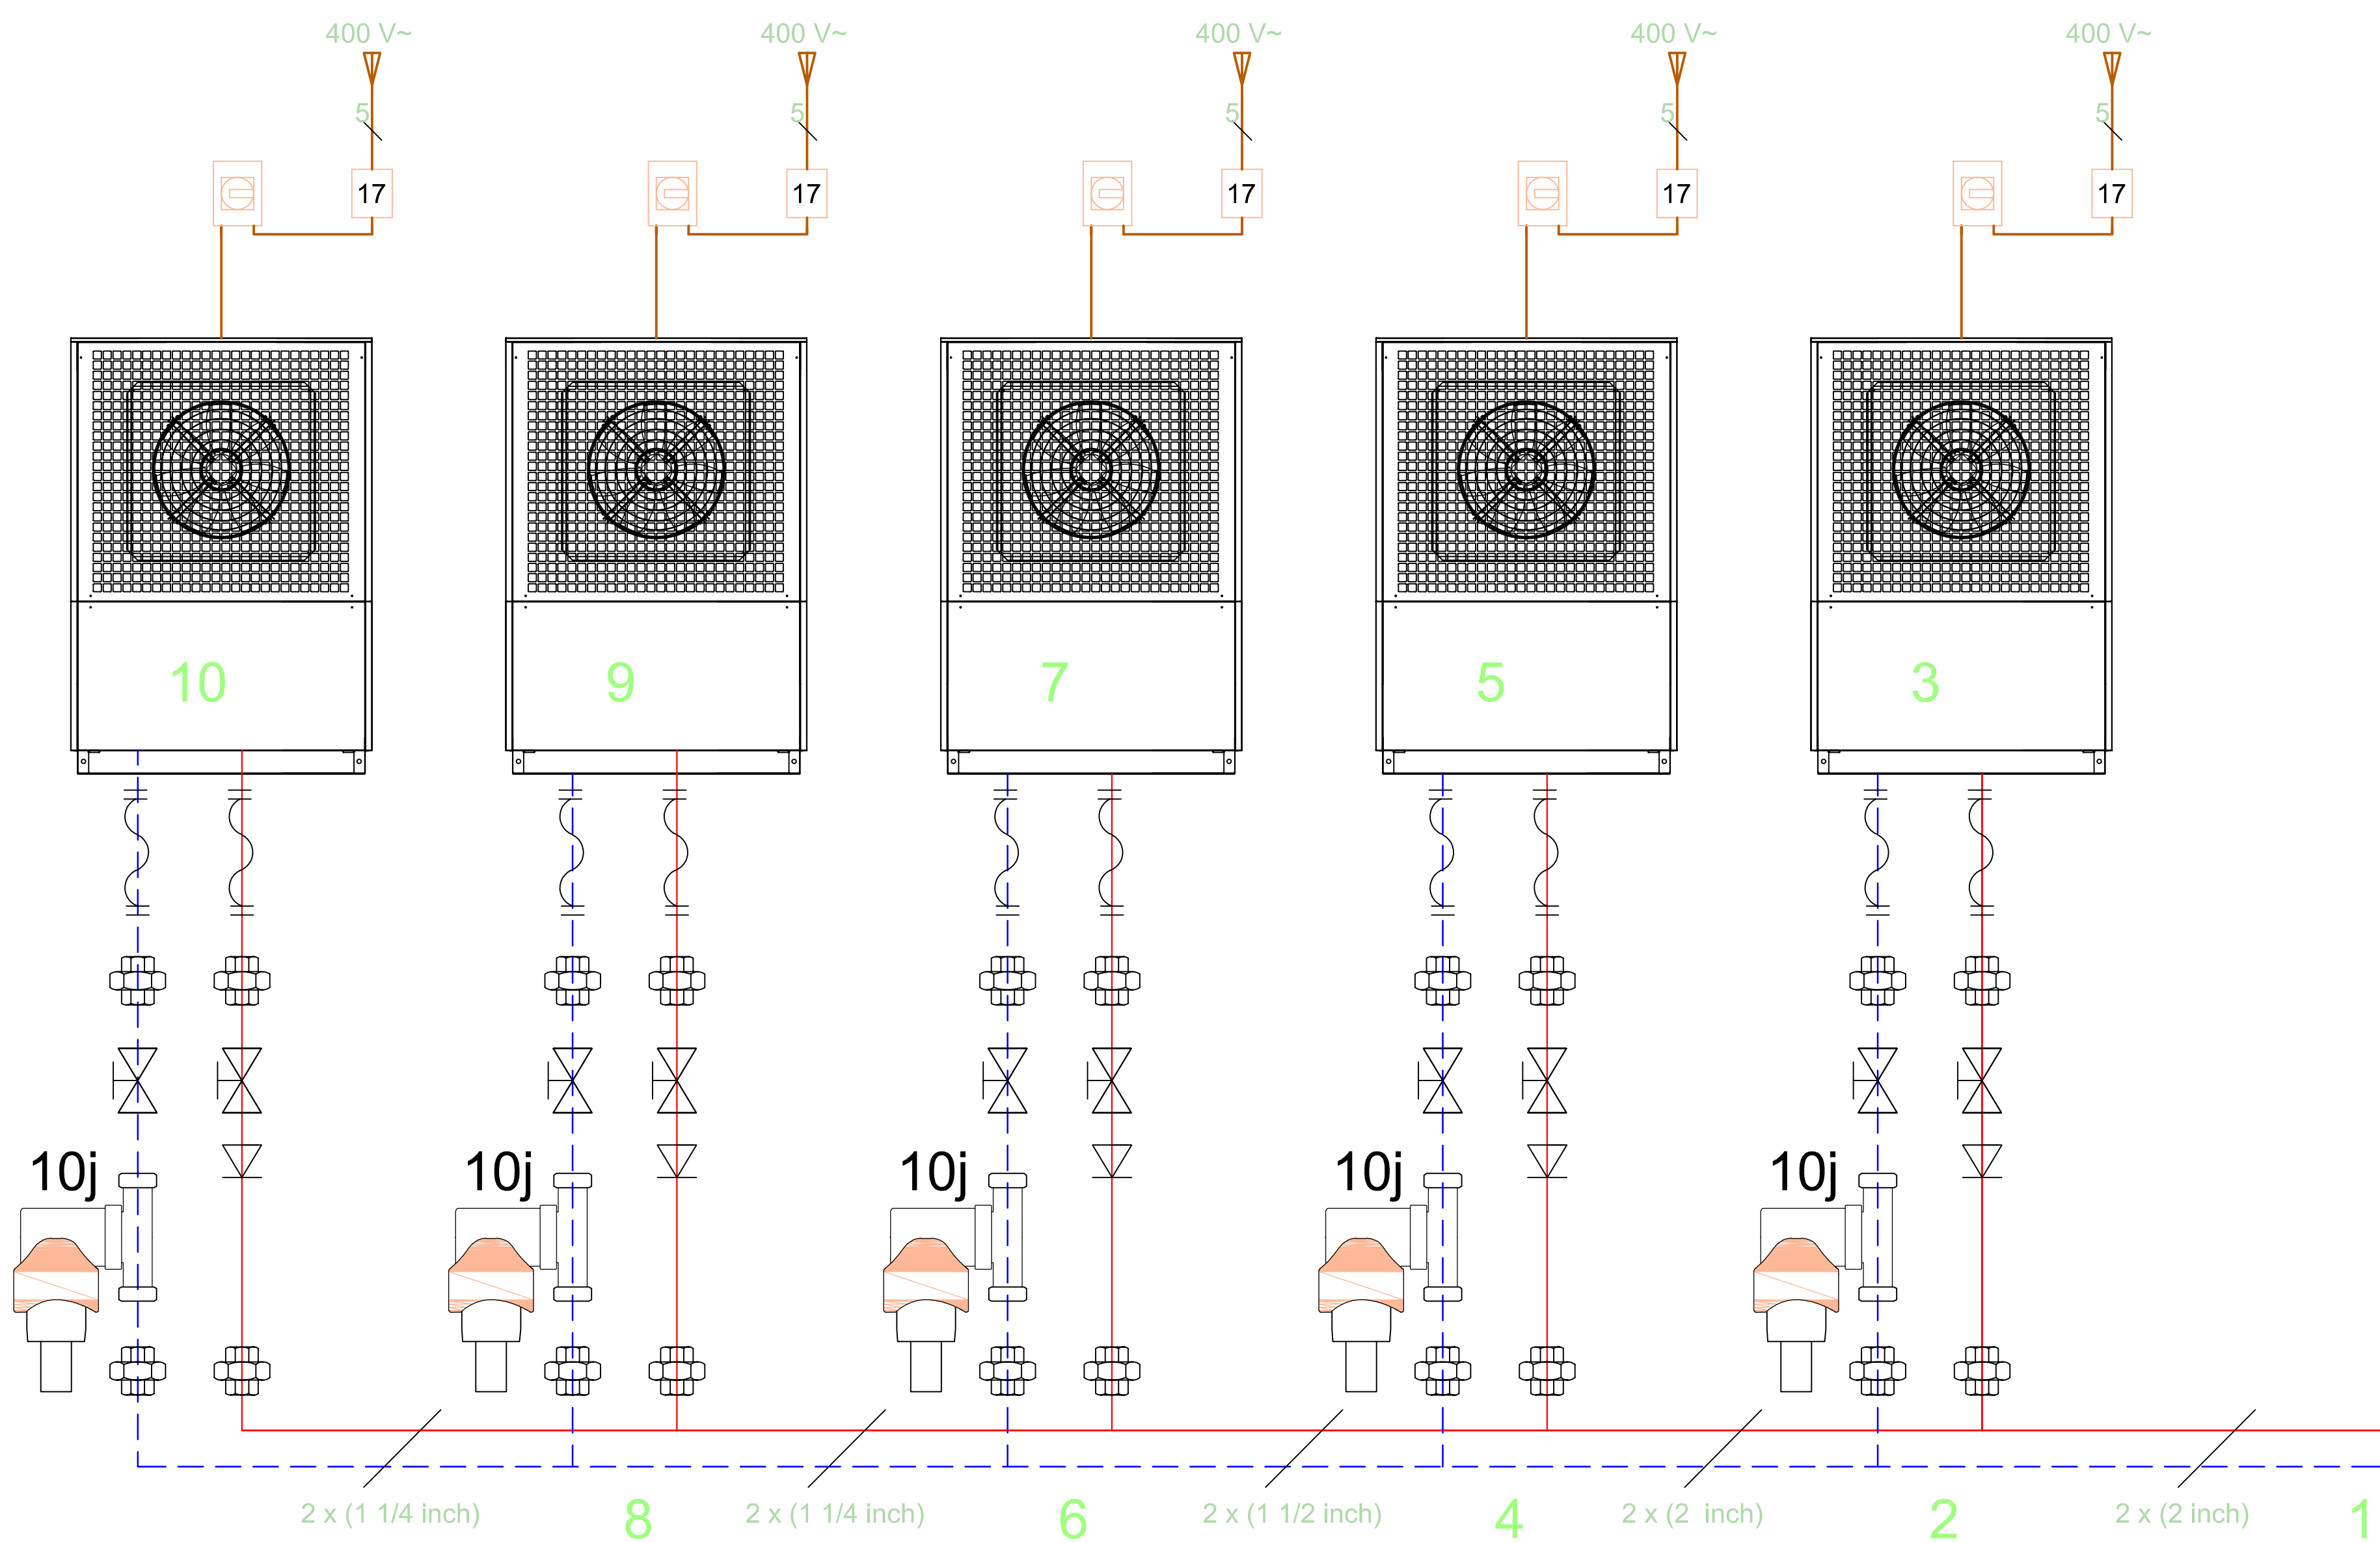

Λεπτομέρεια Α2
Δοχείο Αδρανείας

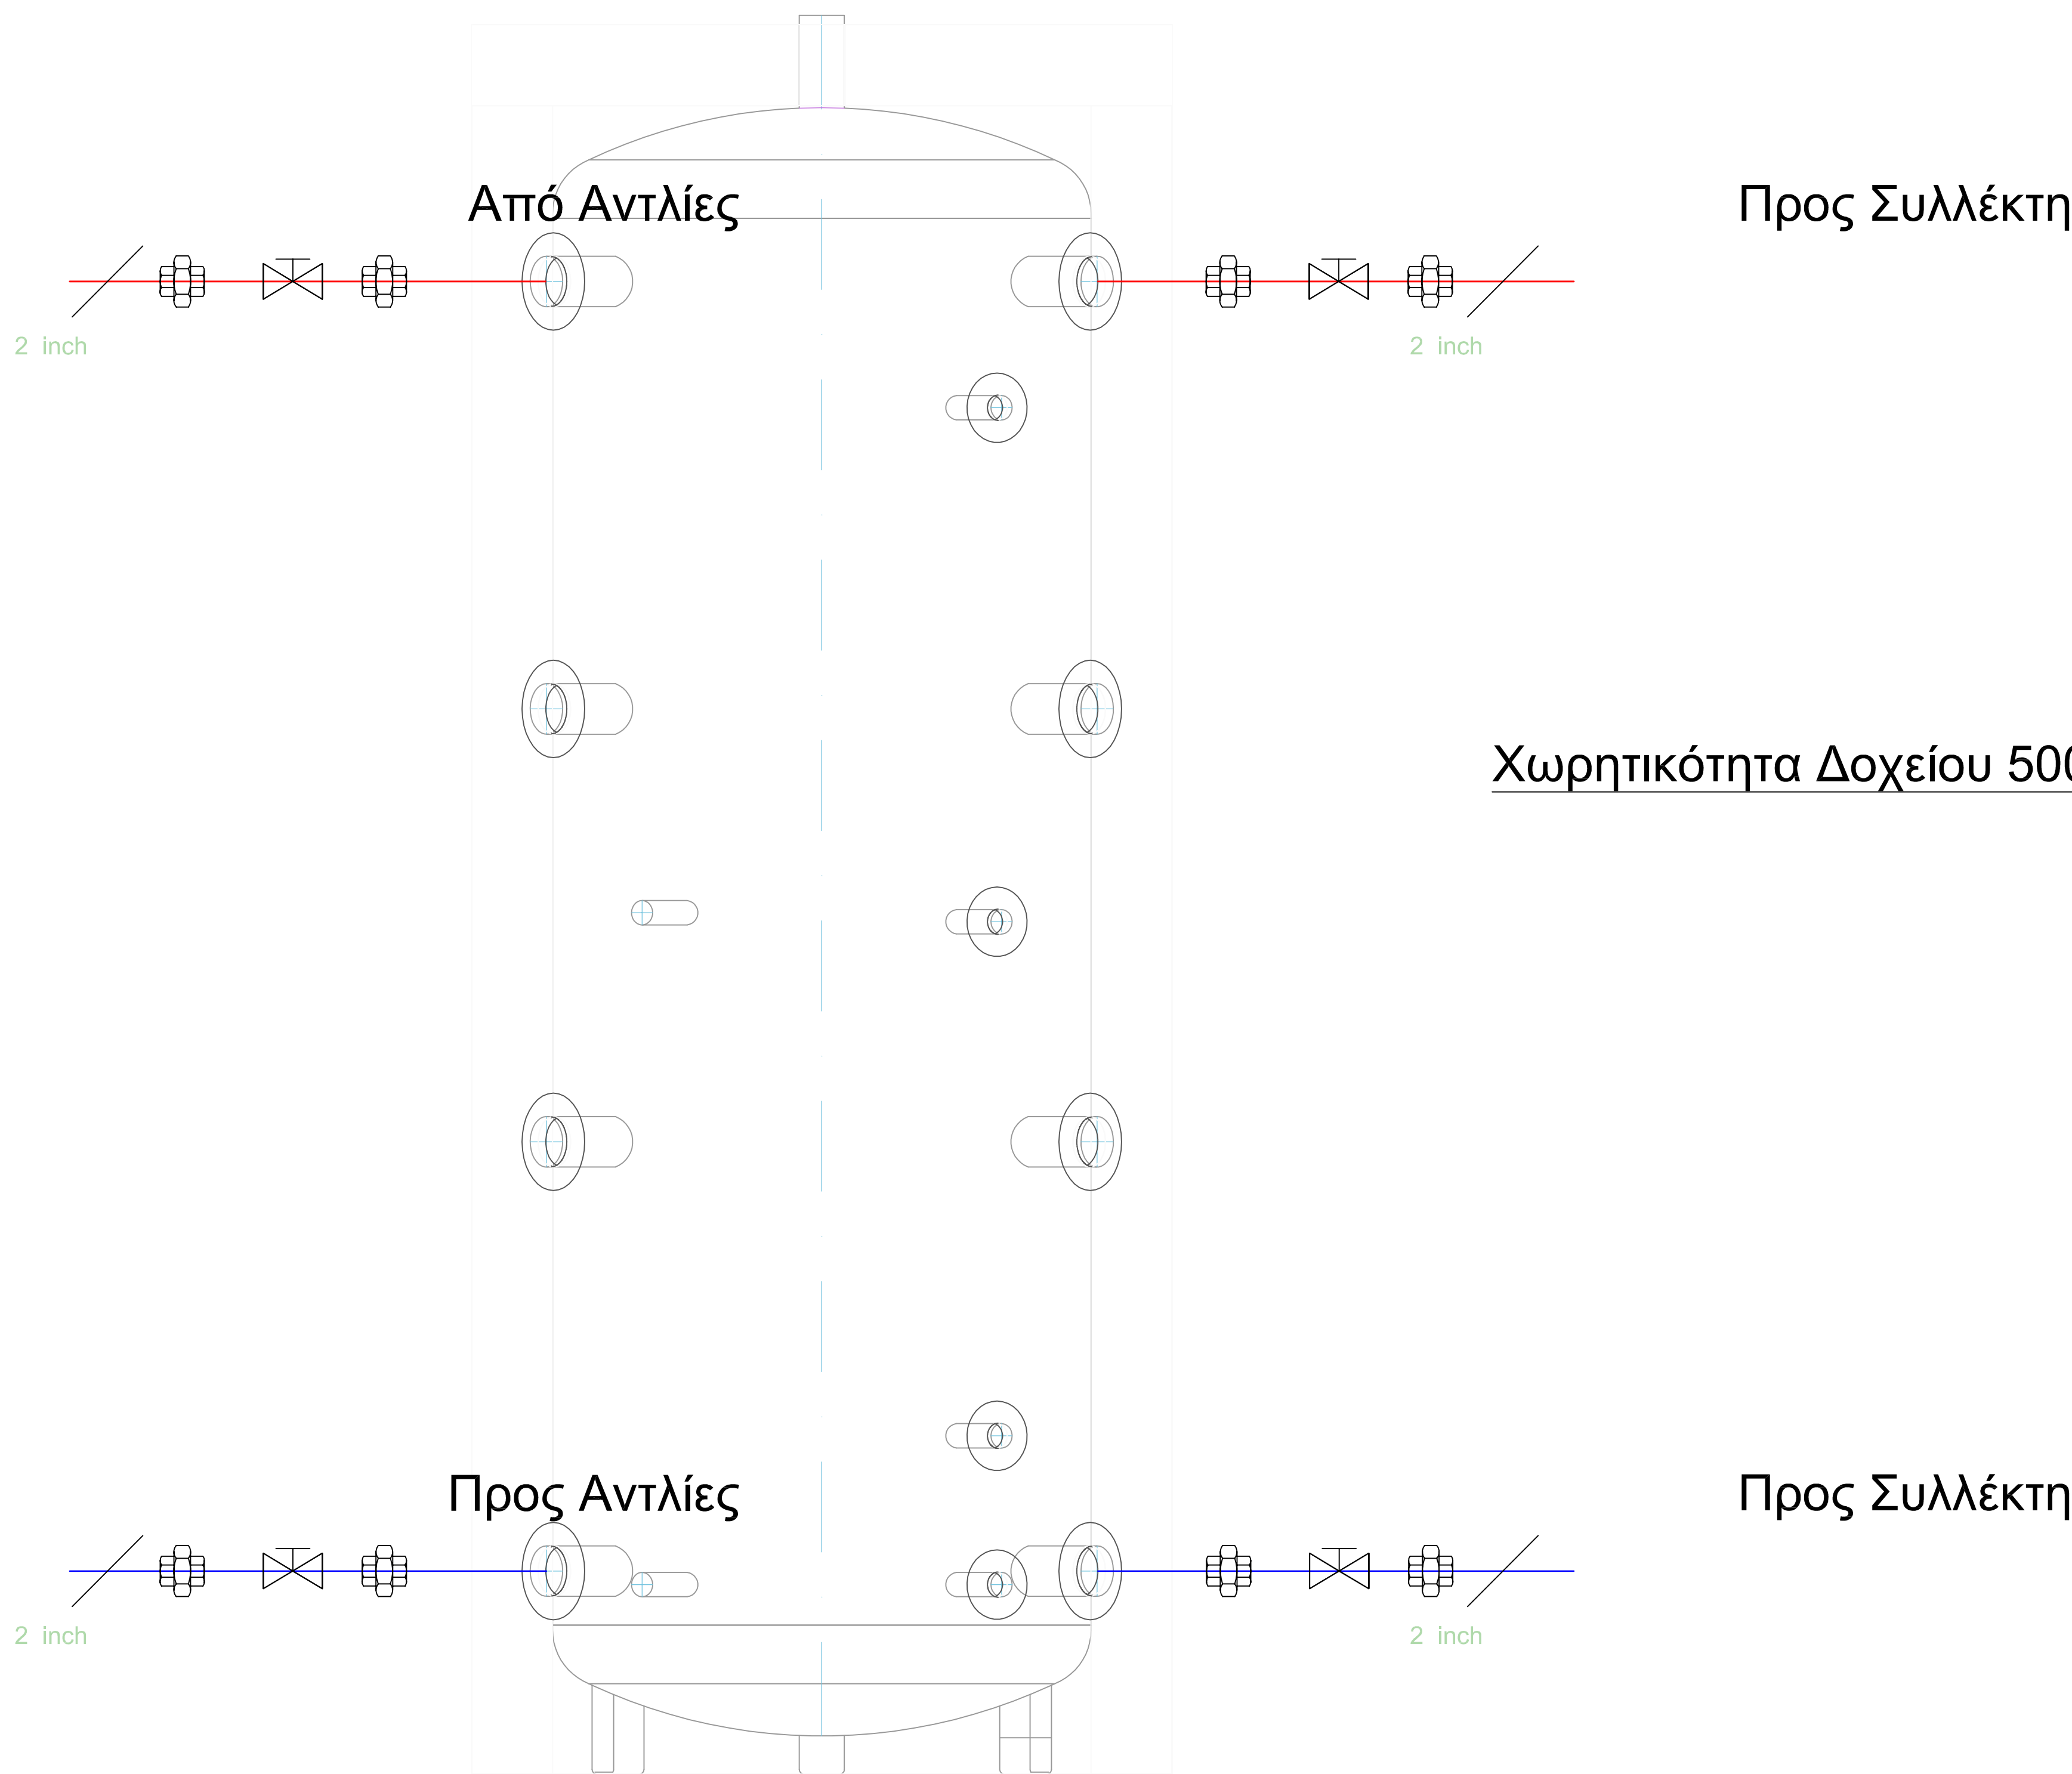

ΕΛΛΗΝΙΚΗ ΔΗΜΟΚΡΑΤΙΑ ΝΟΜΟΣ ΧΑΛΚΙΔΙΚΗΣ ΔΗΜΟΣ ΝΕΑΣ ΠΡΟΠΟΝΤΙΔΑΣ Δ/ΝΣΗ ΤΕΧΝΙΚΩΝ ΥΠΗΡΕΣΙΩΝ		
ΕΡΓΟ : Ενεργειακή αναβάθμιση Νηπιαγωγείου - Δημοτικού Σχολείου Παρ. Διονυσίου (Αρ. Μελ. 27/2024)		
ΜΕΛΕΤΗ : ΜΕΛΕΤΗ ΘΕΡΜΑΝΣΗΣ - ΚΛΙΜΑΤΙΣΜΟΥ		
ΘΕΜΑ ΣΧΕΔΙΟΥ : ΛΕΠΤΟΜΕΡΕΙΕΣ		
ΑΡ. ΣΧΕΔΙΟΥ : Θ.3	ΚΑΙΜΑΚΑ : 1 : 25	ΗΜΕΡΟΜΗΝΙΑ : Αύγουστος 2024
ΣΥΝΤΑΧΘΗΚΕ Ελένη Σίμου Μηχανολόγος Μηχανικός ΠΕ		ΘΕΩΡΗΘΗΚΕ Ο Προϊστάμενος της Δ.Τ.Υ. Δήμου Ν. Προποντίδας Ιωάννης Ελευθερούδης Πολτικός Μηχανικός ΠΕ